


Działka nr 1464/17 nie jest obciążona służebnościami gruntowymi.  
**UWAGA:** Nie wyklucza się istnienia urządzeń podziemnych, dla których brak jest informacji branżowych i nie zostały zgłoszone do inwentaryzacji.  
 Dla obszaru, na którym położona jest działka nr 1464/17 obowiązuje miejscowy plan zagospodarowania przestrzennego przyjęty Uchwałą Rady Miejskiej w Pionkach nr XXXII/143/97 z 25.04.1997 r. symbol B.14-P-ZL




zaliczonych bez zaszczezeń (2) zaszczezeniami)

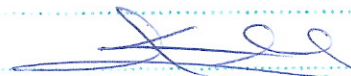

**mgr Andrzej Kuczyński**  
zaliczonych bez zaszczezeń (2) zaszczezeniami)

**mgr inż. Artur Maciej**

- ① Wiata stalowa
- ② Kontener socjalno - biurowy
- ③ Waga najazdowa
- ④ Istniejące budynki magazynowe
- Istniejące ogrodzenie z paneli stalowych
- Ogrodzenie z paneli stalowych
- Ogrodzenie z paneli betonowych pełnych

- ▶ Oznaczenie wejść do istniejących budynków
- Kierunki wjazdu i wyjazdu z placu PSZOK
-  Teren utwardzony z kostki szarej
-  Teren utwardzony z kostki grafitowej
-  Tereny zielone

mgr inż. Pathias Mwendela  
Uprawnienia bez ograniczeń do  
projektowania i nadzoru  
w specjalności konstrukcyjno-budowlanej  
Nr Upr. SWK/0131/POOK/12

1464/217



Województwo: mazowieckie

Powiat: radomski

Jednostka ewidencyjna: Pionki

STAROSTWO POWIATOWE

ul. Dąbrowskiego 1, 26-600 Radom

tel. 26 55 58 01, fax 26 55 58 02

email: powiat@radom.pionki.pl

163,0

163,4

1464/17

Ba

1464/18

Plan sytuacyjny  
Skala 1:500


- ① Kontener socjalno - biurowy
- Przyłącze energetyczne ziemne
- Przyłącze energetyczne po ścianie budynku do istniejącej instalacji elektrycznej wewnętrznej
- Przyłącze wodociągowe do istniejącej sieci wodociągowej wewnętrznej
- Przyłącze kanalizacji sanitarnej do istniejącej sieci wewnętrznej

1464/125

mgr Inż. Patryk Mwendela  
Uprawnienia bez ograniczeń do projektowania i nadzoru w specjalności konstrukcyjno-budowlanej  
Nr Upm. SWK/0131/POOK/12




STAROSTWO POWIATOWE  
w RADOMIU  
ul. Domagalskiego 7, 26-600 Radom  
tel. 48/ 365-58-01, fax 48/ 365-58-07  
e-mail: powiat@radompowiat.pl

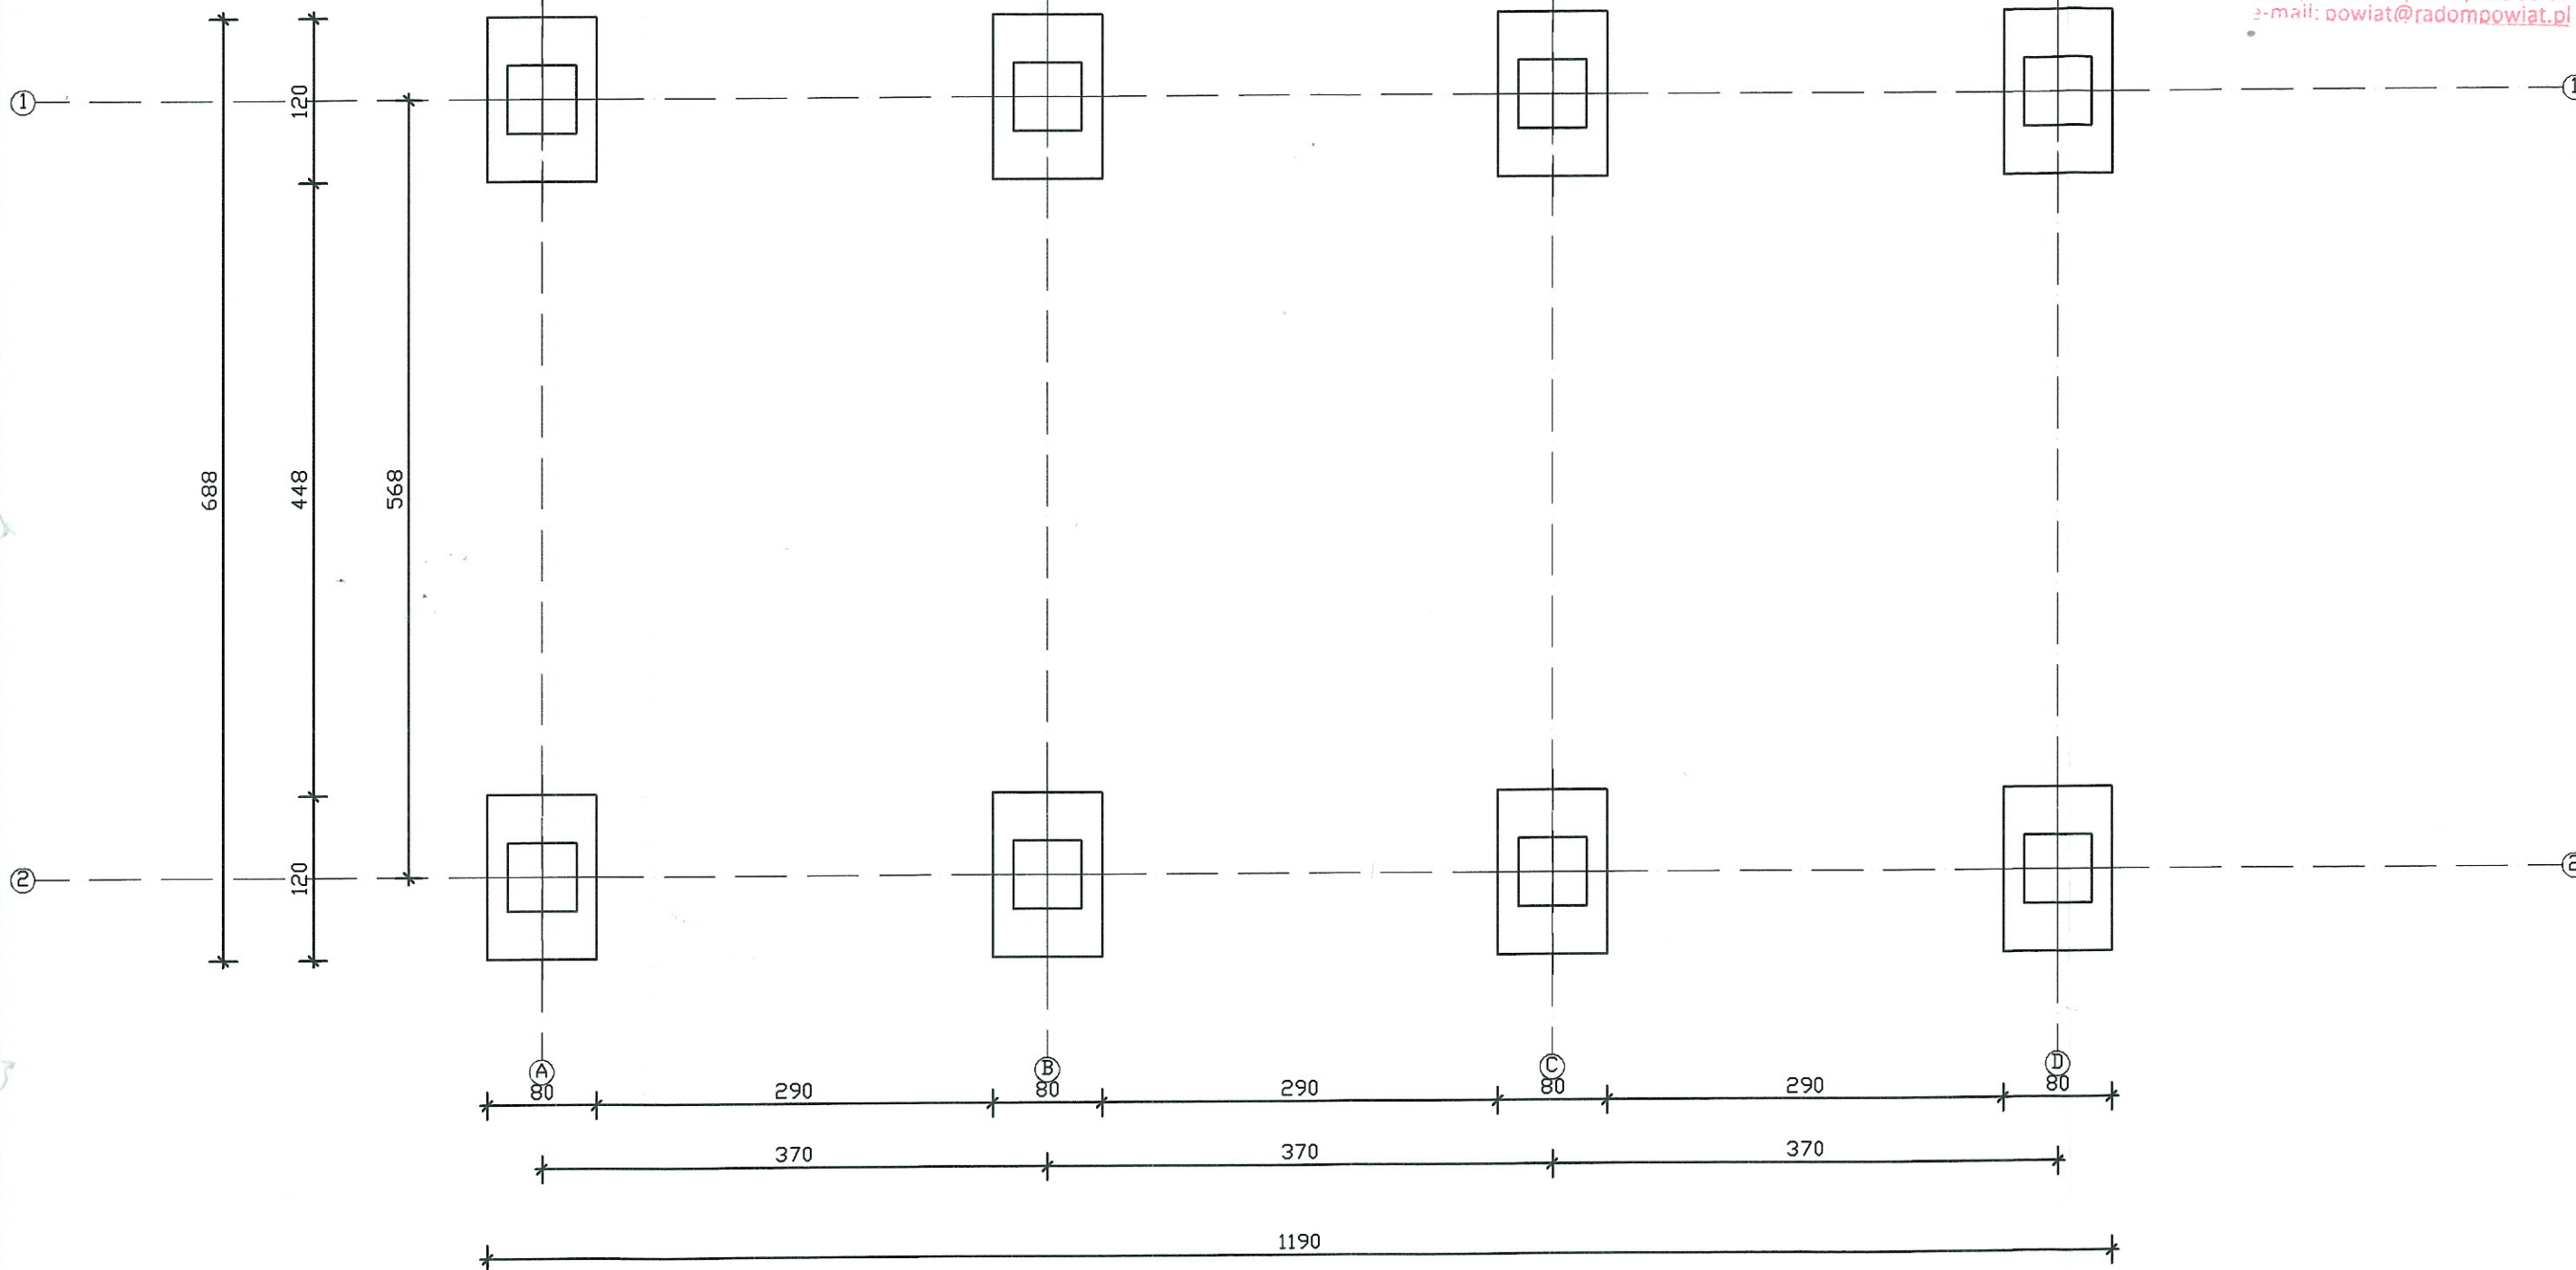


Stopa fundamentowa:  
120x80x40 szt. 8

Przyjęto poziom posadowienia równy -1,20m (162,0 n.p.m względem poziomu 0 wiaty (rzędna 163,20 n.p.m))  
Zabezpieczenie przeciwwilgociowe fundamentów wg. opisu technicznego konstrukcji

| Biuro projektów   | Zespół projektowy | Podpis  | Branża              | Nr umowy                            |
|---|-------------------|---|---------------------|-------------------------------------|
| BP POL DESIGNS  | Gł. projektant    | Pathias Mwenda  | inż. Pathias Mwenda |                                     |
| Wiśniowa 202,<br>28-200 Staszów<br>NIP: 866-132-01-02                                 | Projektant        | Uprawnienia bez ograniczeń do projektowania i nadzoru w specjalności konstrukcyjno-budowlanej<br>Nr Upr. SWK/0131/POOK/12 |                     | Skala<br>1:50<br>Data<br>26-09-2016 |
|  | Inwestor          | Urząd Miasta Pionki<br>26-670 Pionki  |                     | Nr rys.<br>K-5                      |
|   | Obiekt            | Punkt selektywnej zbiórki odpadów komunalnych dz. nr 1464/17 Pionki   |                     |                                     |
|   | Rysunek           | RZUT FUNDAMENTÓW  |                     |                                     |

SCHEMAT KONSTRUKCJI SKALA: 1 : 50

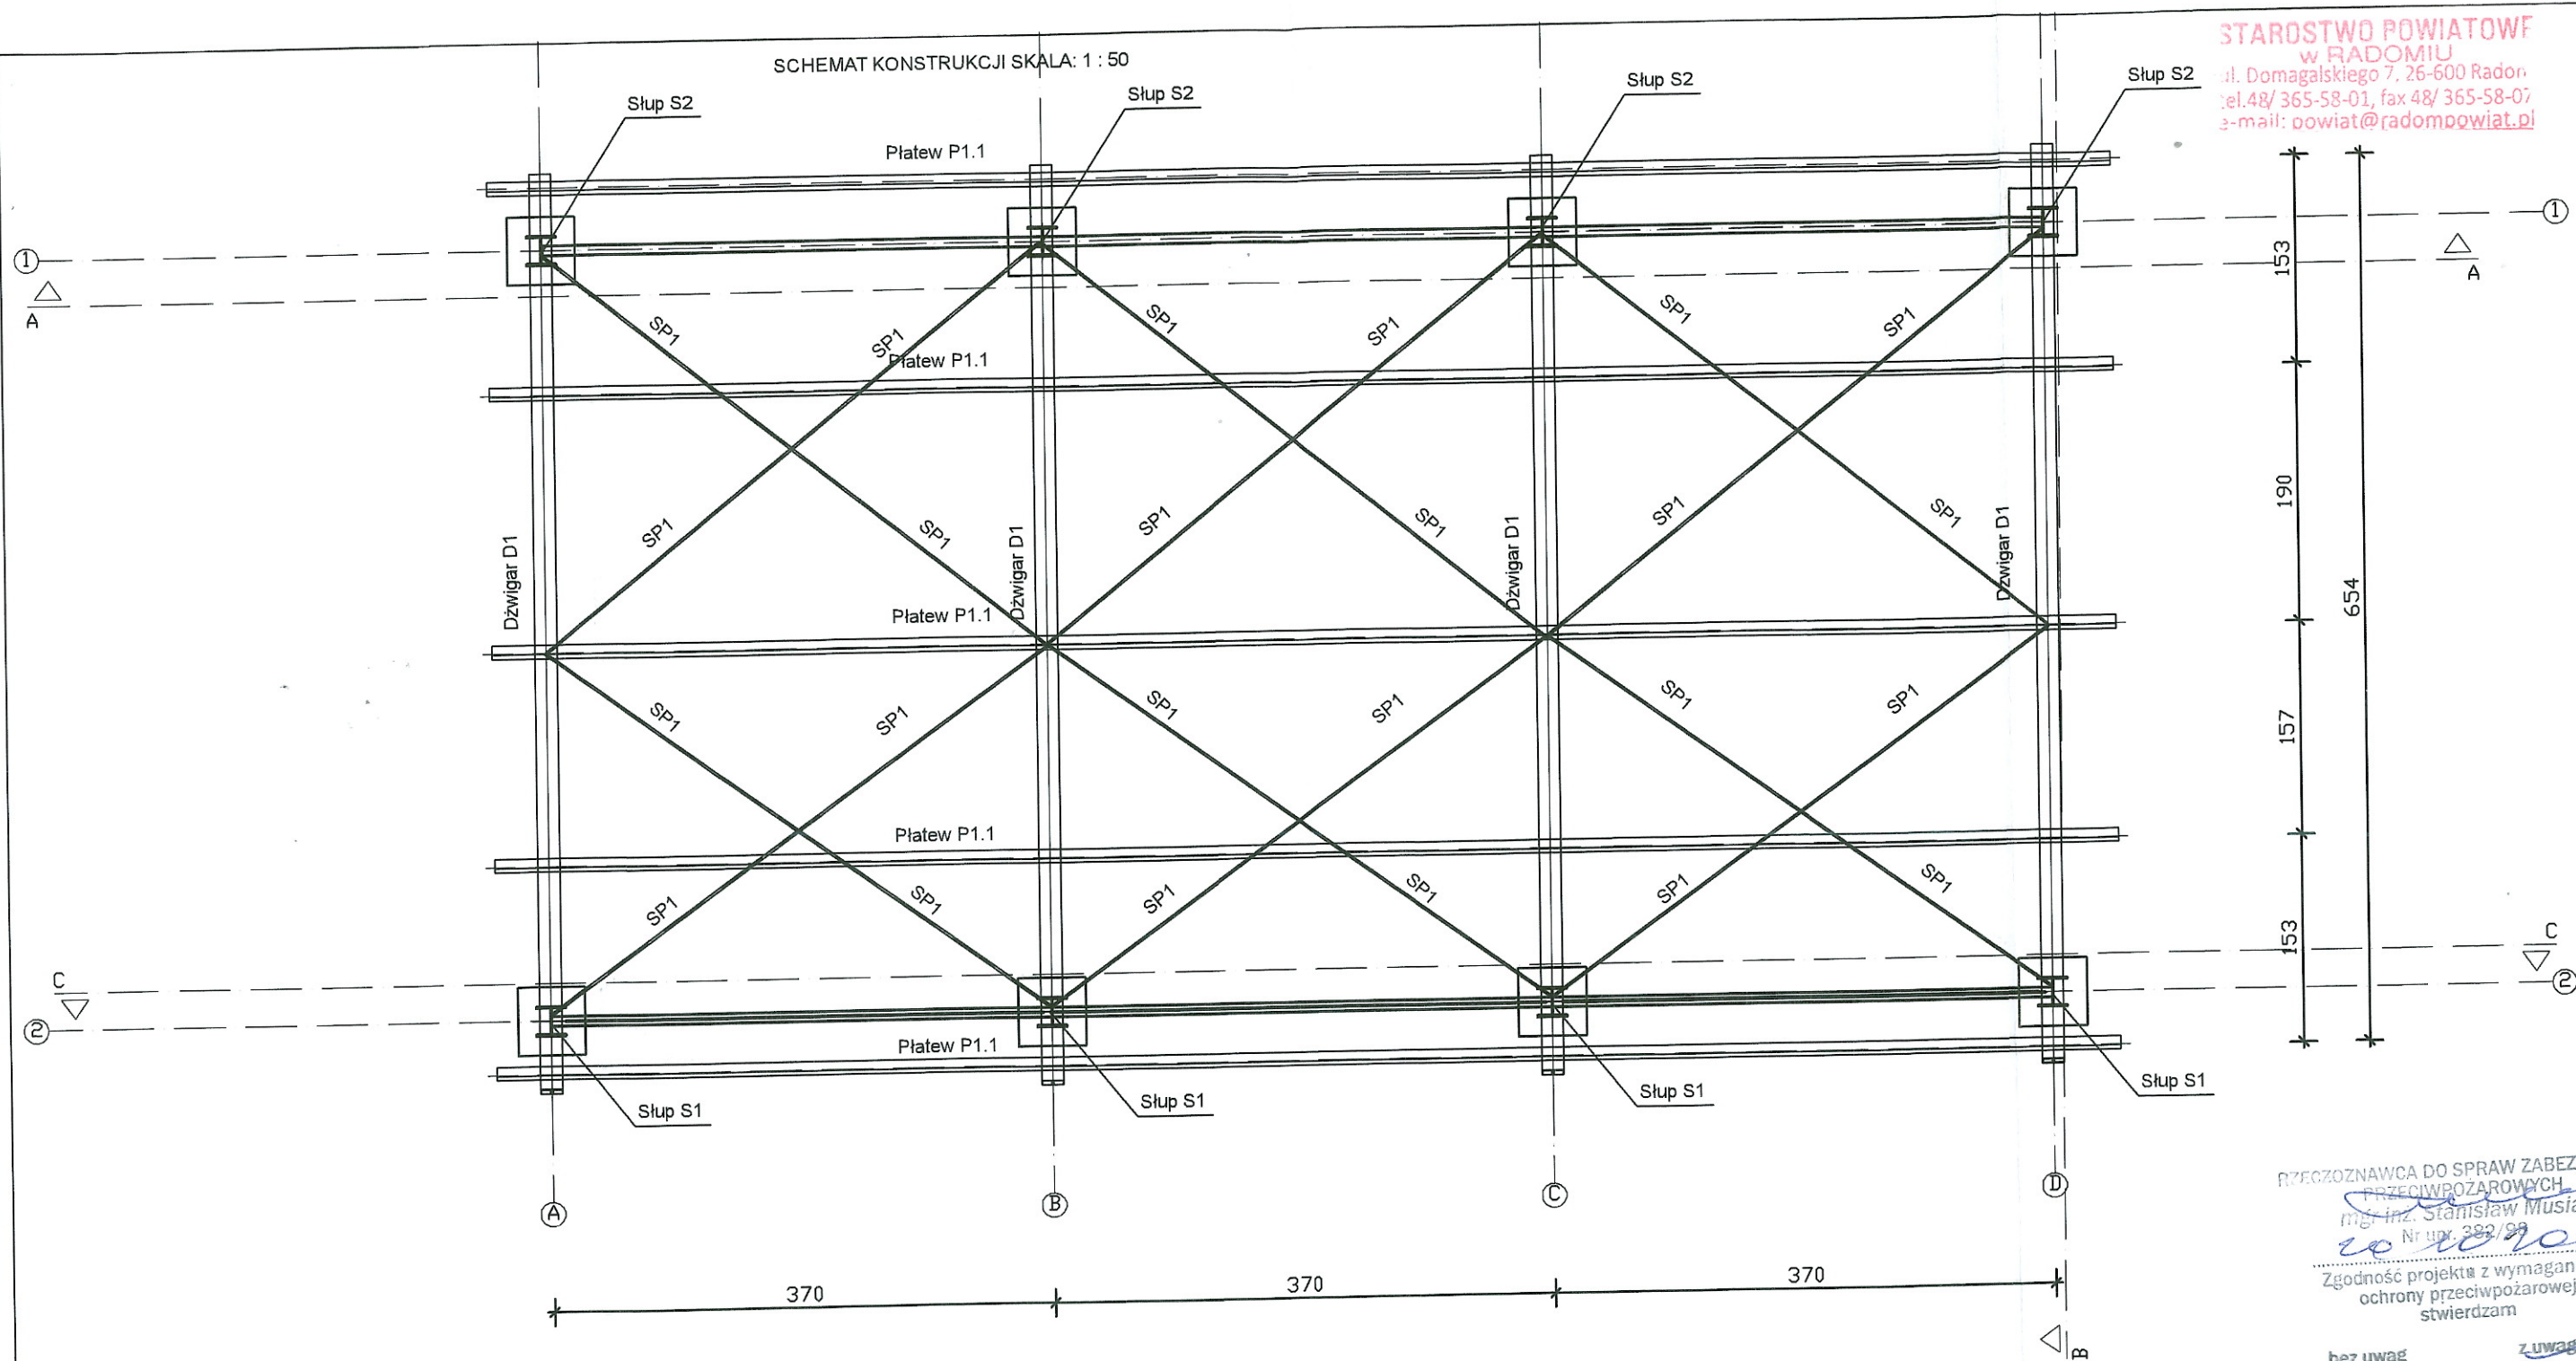

STAROSTWO POWIATOWE  
w RADOMIU  
ul. Domagalskiego 7, 26-600 Radom  
tel. 48/ 365-58-01, fax 48/ 365-58-07  
e-mail: powiat@radompowiat.pl

PRZECIOZNAWCA DO SPRAW ZABEZPIECZEŃ  
PRZECIWOPOŻAROWYCH  
mgr inż. Stanisław Musiał  
Nr upr. 382/99  
Zgodność projektu z wymaganiami  
ochrony przeciwpożarowej  
stwierdzam  
bez uwag z uwagami

# ELEMENTY KONSTRUKCJI:


**SŁUPY STALOWE**  
Słupy S1 HEB 220 szt. 4  
Słupy S2 HEB 220 szt. 4  
**DŹWIGARY STALOWE**  
Dźwigar D1 HEA 160 szt. 4  
**PŁATWE STALOWE**  
Płatew P1.1 C120 szt. 5  
**Rygle stalowe**  
Rygiel RS 1 RK80x80x4 szt. 6  
**Stężenia prętowe**  
Stężenie SP1  $\phi$  16 szt. 12

STAL KSZTALTOWA S235  
ELEKTRODA ER-1.46

|  |                   |  |                                     |
|--|-------------------|--|-------------------------------------|
| Biuro projektów                                      | Zespół projektowy | Pionki   | Nr umowy                            |
| BP POL DESIGNS                                       | Gł. projektant    | mgr inż. Patryk Mwendel  |                                     |
| Wisłowa 202,<br>28-200 Staszów<br>NIP: 866-132-01-02 | Projektant        | mgr inż. Patryk Mwendel<br>Uprawnienia bez ograniczeń do<br>projektowania i nadzoru<br>w specjalności konstrukcyjno-budowlanej<br>Nr Upr. SWK/0131/POOK/12 | Skala<br>1:50<br>Data<br>26-09-2016 |
|  | Investor          | Urząd Miasta Pionki<br>26-670 Pionki   | Nr rys.<br>K-6                      |
|  | Obiekt            | Punkt selektywnej zbiórki odpadów<br>komunalnych dz. nr 1464 Pionki  |                                     |
|  | Rysunek           | SCHEMAT KONSTRUKCJI  |                                     |




ŚCIANA W OSI 2 SKALA 1 : 50

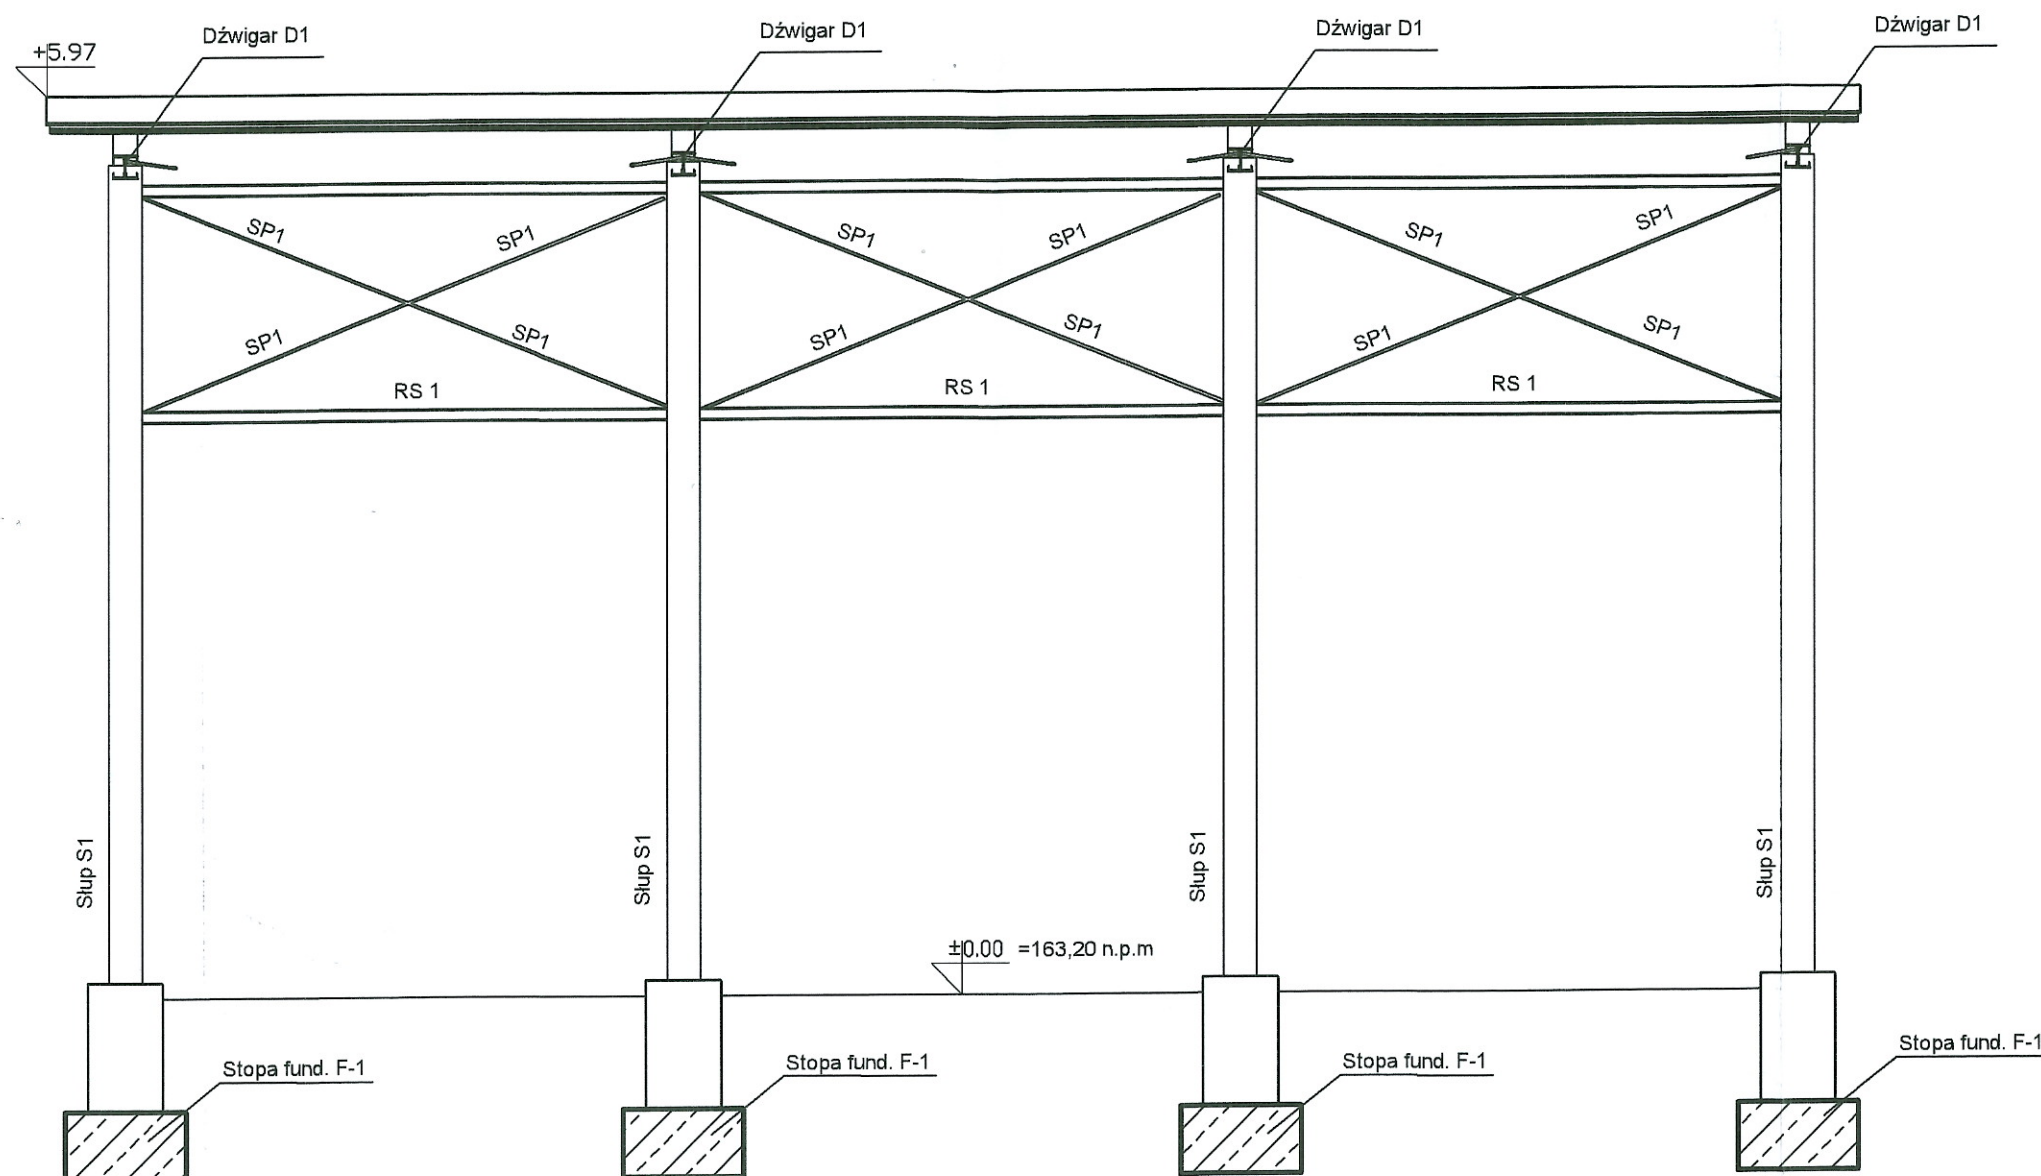

|  |                                 |   |        |                    |
|--|---------------------------------|---|--------|--------------------|
| Biuro projektów                                      | Zespół projektowy               | Podpis  | Branża | Nr umowy           |
| BP POL DESIGNS                                       | Gł. projektant Pathias Mwendela | Pathias Mwendela  | inż.   |                    |
| Wisłowa 202,<br>28-200 Staszów<br>NIP: 866-132-01-02 | Projektant                      | Uprawnienia bez ograniczeń do<br>projektowania i nadzoru<br>w specjalności konstrukcyjno-budowlanej<br>Nr Upr. SWK/0131/POOK/12 | Skala  |                    |
|  |                                 |   |        | Data<br>26-09-2016 |
|  | Inwestor                        | Urząd Miasta Pionki<br>26-670 Pionki  |        | Nr rys.            |
|  | Obiekt                          | Punkt selektywnej zbiórki odpadów<br>komunalnych dz. nr 1464/17 Pionki  |        | K-7                |
|  | Rysunek                         | SCIANY PODŁUŻNE DŚ 2  |        |                    |


Ściana w osi 1 skala 1:50

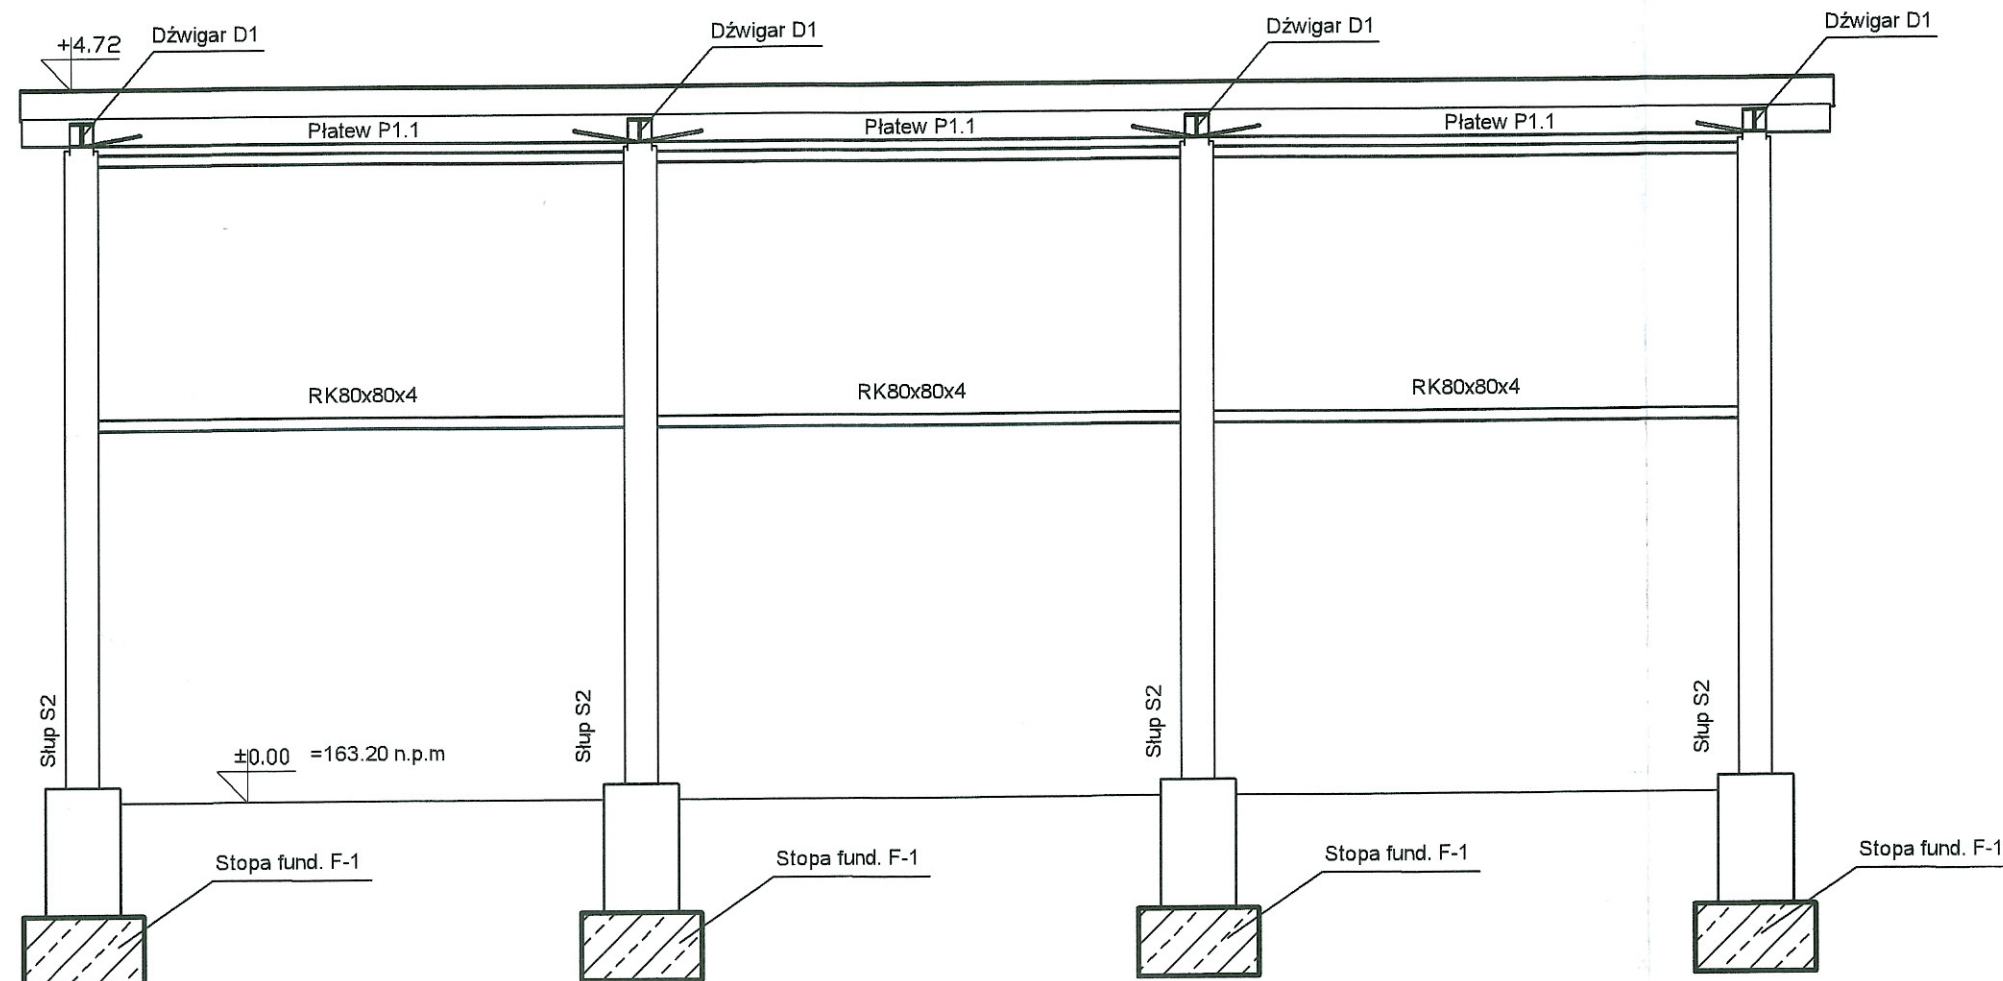


|   |                   |   |                           |                    |
|---|-------------------|---|---------------------------|--------------------|
| Biuro projektów                                       | Zespół projektowy | Podpis  | Brzozda                   | Nr umowy           |
| BP POL DESIGNS  | Gł. projektant    | mar inż. Pathias Mwendela   | mar inż. Pathias Mwendela |                    |
| Wiśniowa 202,<br>28-200 Staszów<br>NIP: 866-132-01-02 | Projektant        | Uprawnienia bez ograniczeń do projektowania i nadzoru w specjalności konstrukcyjno-budowlanej | Nr Up. SWK/0131/POOK/12   | Skala<br>1:50      |
|   |                   |   |                           | Data<br>26-09-2016 |
|   | Inwestor          | Urząd Miasta Pionki<br>26-670 Pionki  |                           | Nr rys.            |
|   | Obiekt            | Punkt selektywnej zbiórki odpadów komunalnych dz. nr 1464 Pionki                              |                           | K-8                |
|   | Rysunek           | WIATA - ŚCIANA PODŁUŻNA 05/1  |                           |                    |



# RAMA W OSI D skala 1 : 50

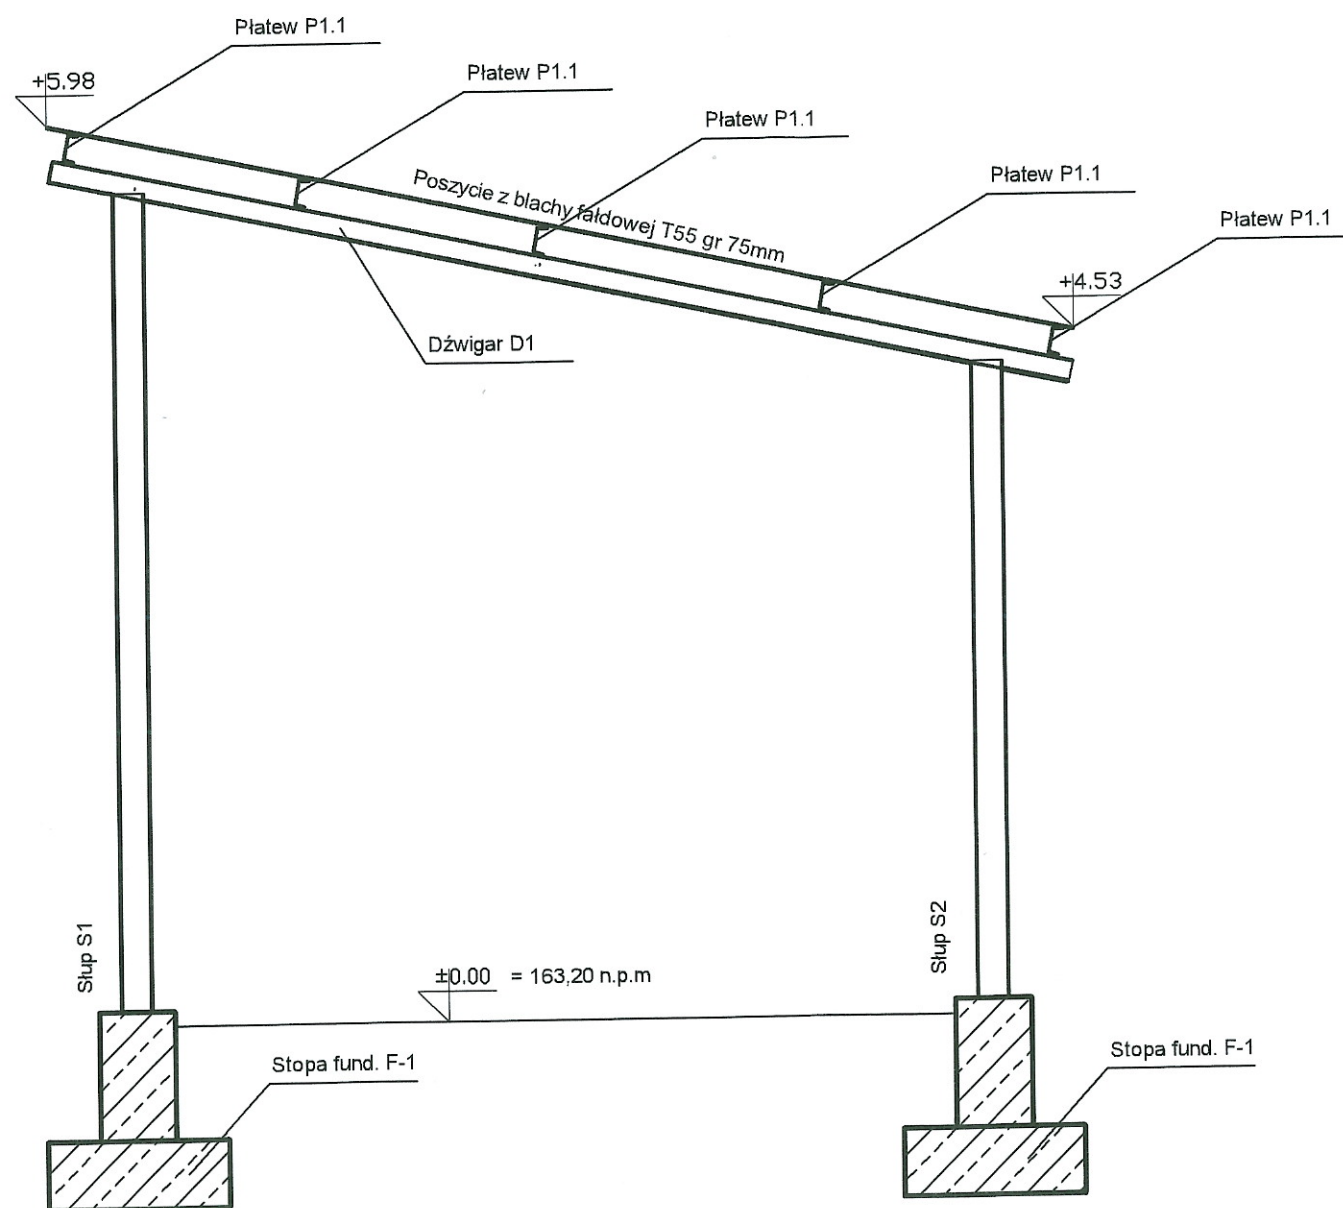

|   |                                |   |                     |                 |
|---|--------------------------------|---|---------------------|-----------------|
| Biuro projektów   | Zespół projektowy              | Podpis  | Branża              | Nr umowy        |
| BP POL DESIGNS  | Gł. projektant: Pathias Mwenda | Pathias Mwenda  | inż. Pathias Mwenda |                 |
| Wiśniowa 202,<br>28-200 Staszów<br>NIP: 866-132-01-02                                 | Projektant                     | Uprawnienia bez ograniczeń do projektowania i nadzoru w specjalności konstrukcyjno-budowlanej<br>Nr Upr. SWK/0131/POOK/12 | Skala 1:50          | Data 26-09-2016 |
|  | Inwestor                       | Urząd Miasta Pionki<br>26-670 Pionki  | Nr rys. K-9         |                 |
|   | Obiekt                         | Punkt selektywnej zbiórki odpadów komunalnych dz. nr 1464 Pionki  |                     |                 |
|   | Rysunek                        | RAMA W OSI D  |                     |                 |