


sumaryczna powierzchnia połaci dachu = 52 m2

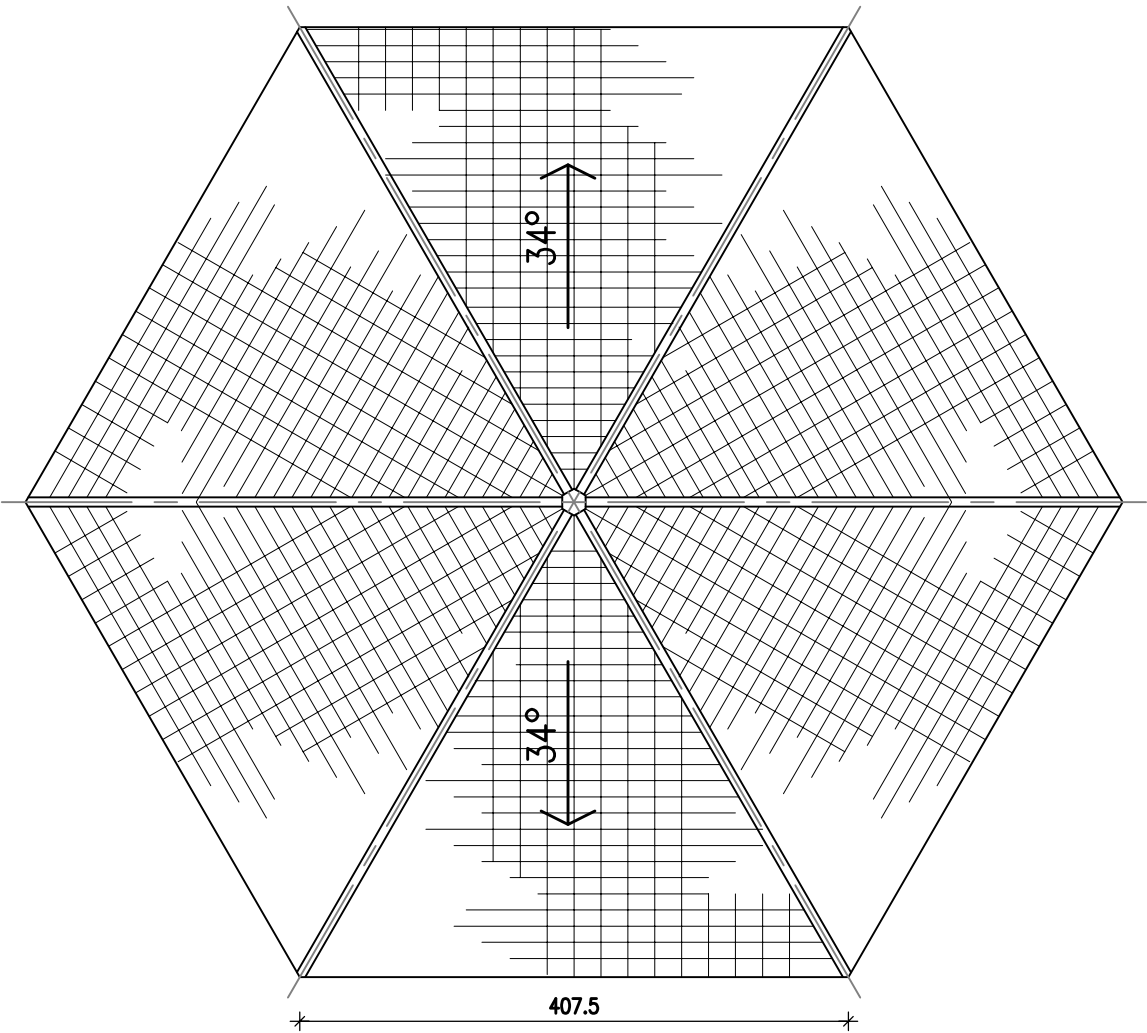

INWESTOR: GMINA MIASTO PIONKI UL. ALEJA JANA PAWEŁA II 15 26-670 PIONKI			
JEDNOSTKA PROJEKTOWA: EKOPROJEKT JACEK JAKÓBIK ZOŁĘWIN, UL. NADARZYŃSKA 134, 05-807 PODKOWA LEŚNA			
PROJEKTANT: Mgr inż. arch. LUDWIK SZPERL NR EWID. St.284/85 Mazowiecka Okręgowa Izba Architektów RP nr MA-1069			PODPIS:
OPRACOWAŁ: MGR INŻ. ARCH. KRAJOBRAZU JACEK JAKÓBIK			PODPIS:
OBIEKT: DZIAŁKA EW. NR: 1465/9, 1465/10, 1465/11 OBRĘB 0001 PRZY UL. POLNEJ W PIONKACH			
FAZA: PROJEKT BUDOWLANY – WYKONAWCZY			
NAZWA PROJEKTU: PROJEKT BUDOWLANY WYKONAWCZY ZAGOSPODAROWANIA I ODNOWY TERENÓW ZIELENI W KRAJOBRAZIE MIEJSKIM "ZIELONE PIONKI" – TEREN STAWU GÓRNEGO W PIONKACH			
TYTUŁ RYSUNKU: ALTANA – RZUT DACHU			
DATA: 10.03.2020	SKALA: 1:50	NR RYSUNKU/REWIZJA: 5	NR STR.: