


STAROSTWO POWIATOWE
W RADOMIU
ul. Tadeusza Mazowieckiego 7, 26-600 Radom
tel. 48 36 55 803, fax 48 36 55 807
e-mail: powiat@radompowiat.pl

LEGENDA


- 1 BUDYNEK
- 2 RAMPA DLA NIEPEŁNOSPRAWNYCH
- 3 TARAS
- 4 PODJAZD Z KOSTKI BRUKOWEJ GR. 8 CM.
- 5 CHODNIKI Z KOSTKI BRUKOWEJ GR. 6 CM.
- 6 WEJŚCIE GŁÓWNE DO BUDYNKU
- 7 PLACYK GOSPODARCZY 3 X 4 m

A B C D E GRANICE LOKALIZACJI

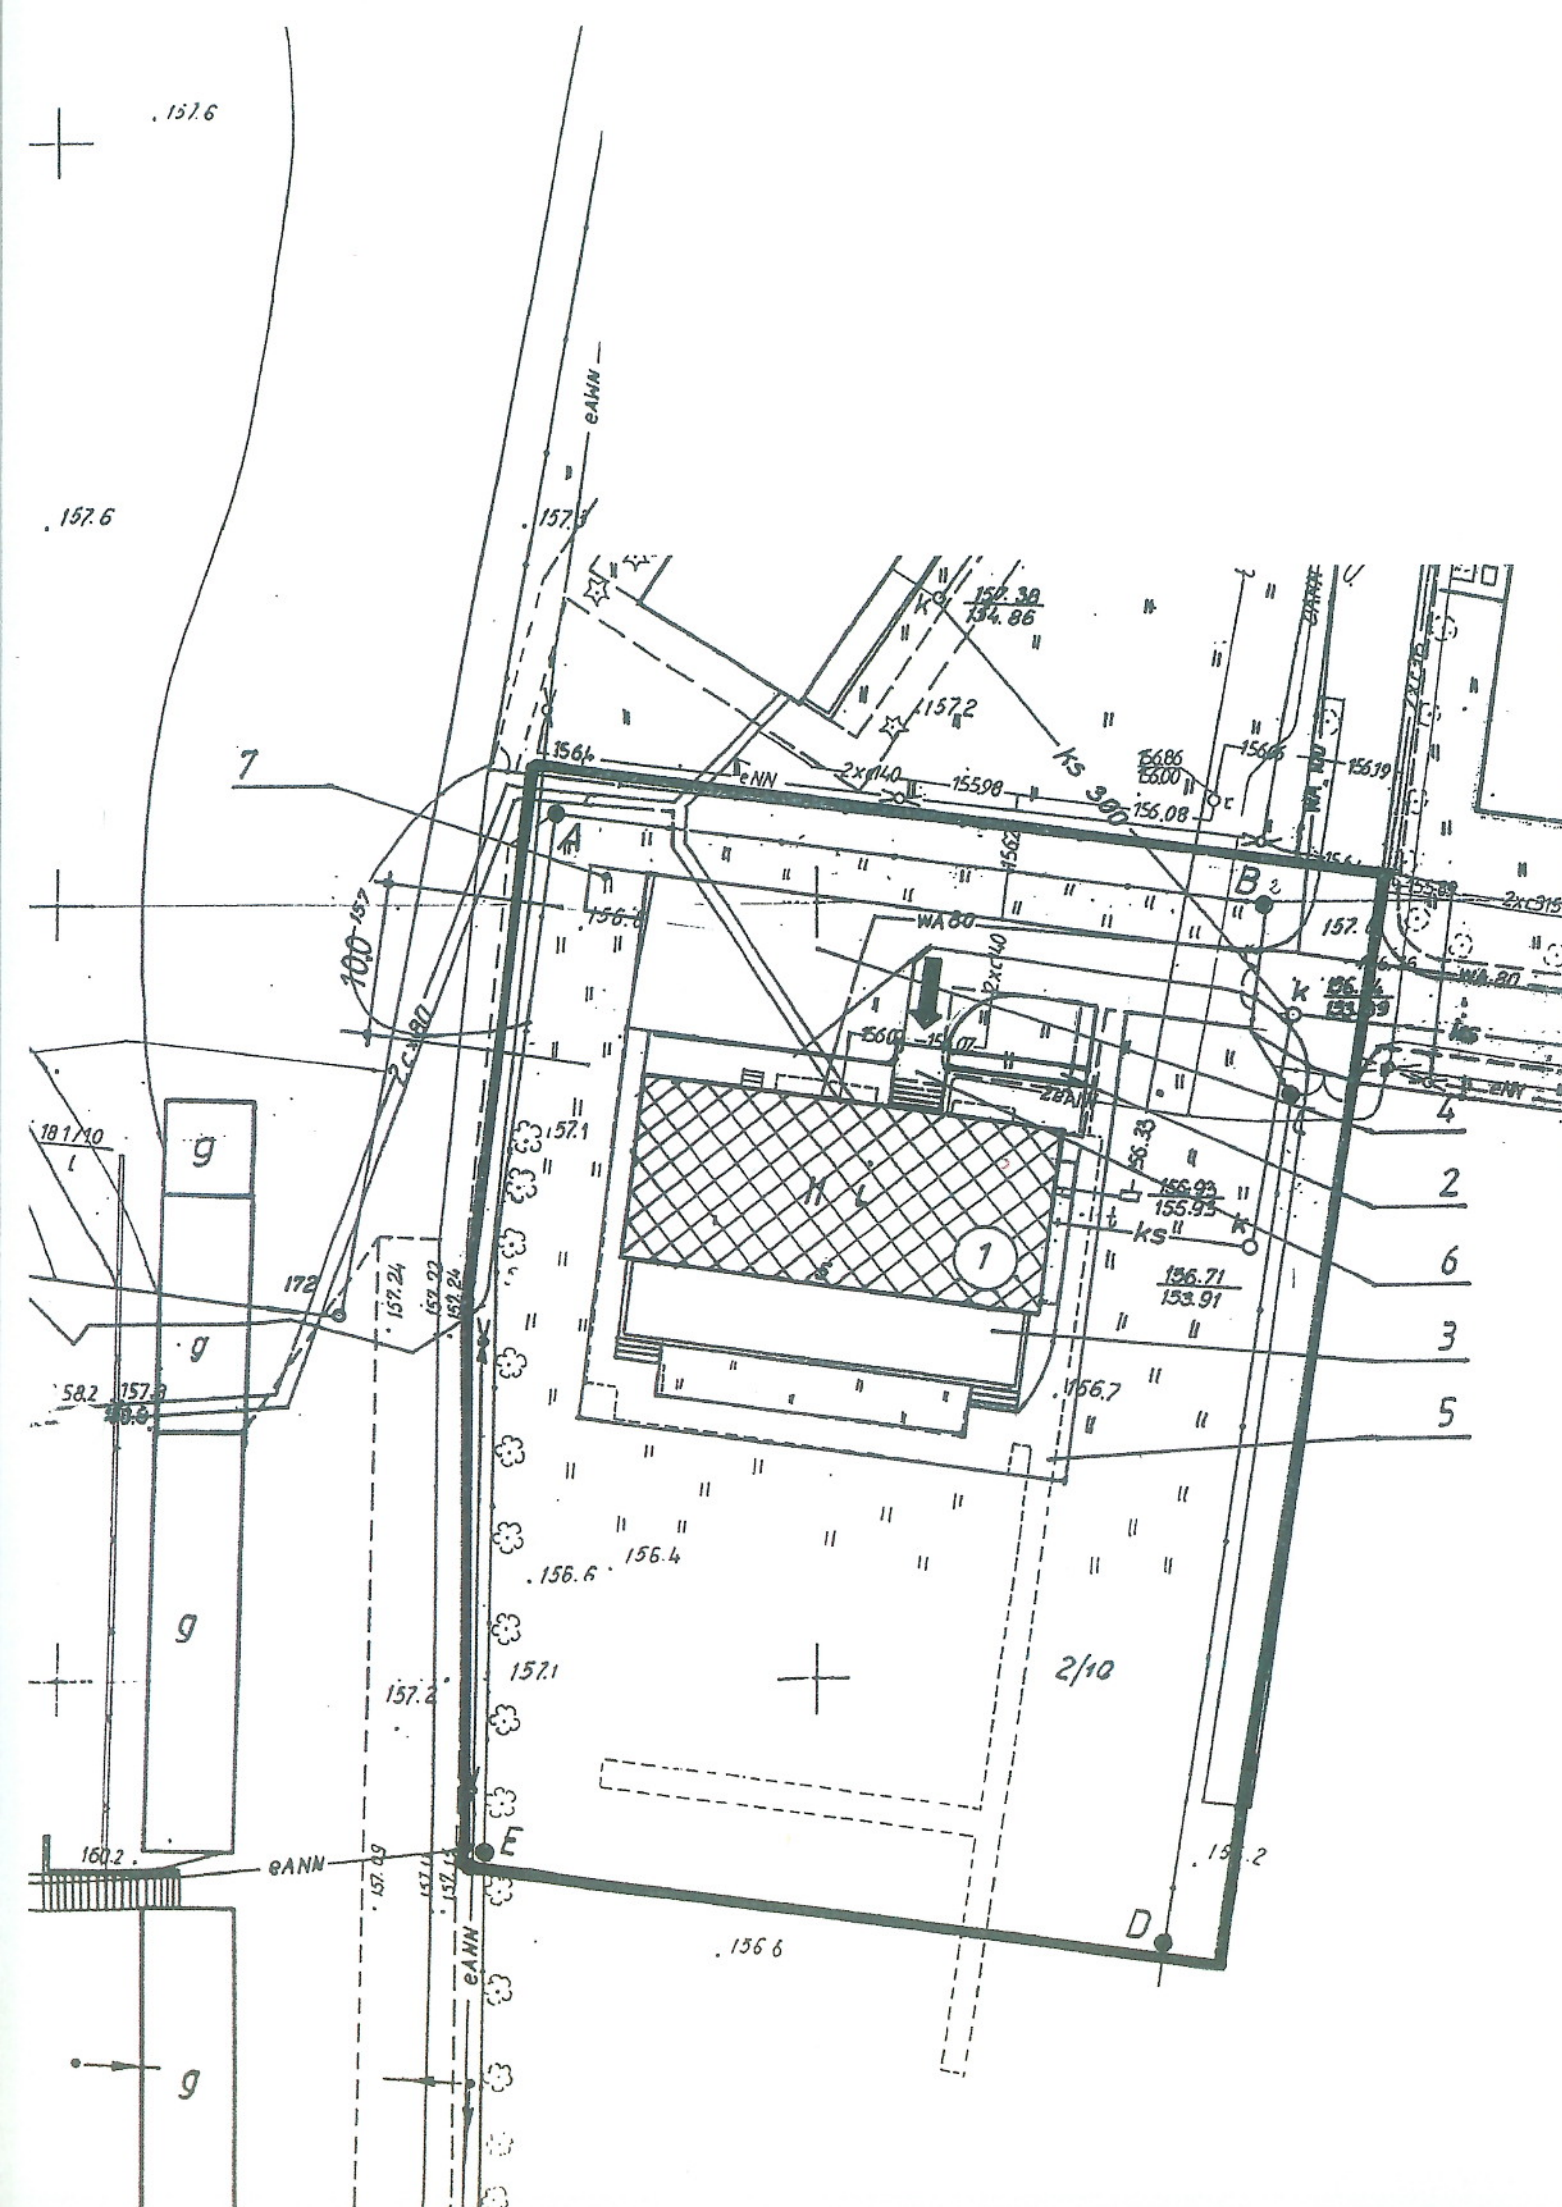

Projekt zagospodarowania działki		Rys. nr 1.
RYSUNEK		SKALA 1 : 500
OPRACOWAŁ	PIOTR STOLARSKI mgr inż. BUDOWNICTWA LĄDOWEGO	
PROJEKTANT	mgr inż. Piotr Stolarski <i>P. Stolarski</i>	

UPR. BUD. Nr MAZ/0066/OWOK/08

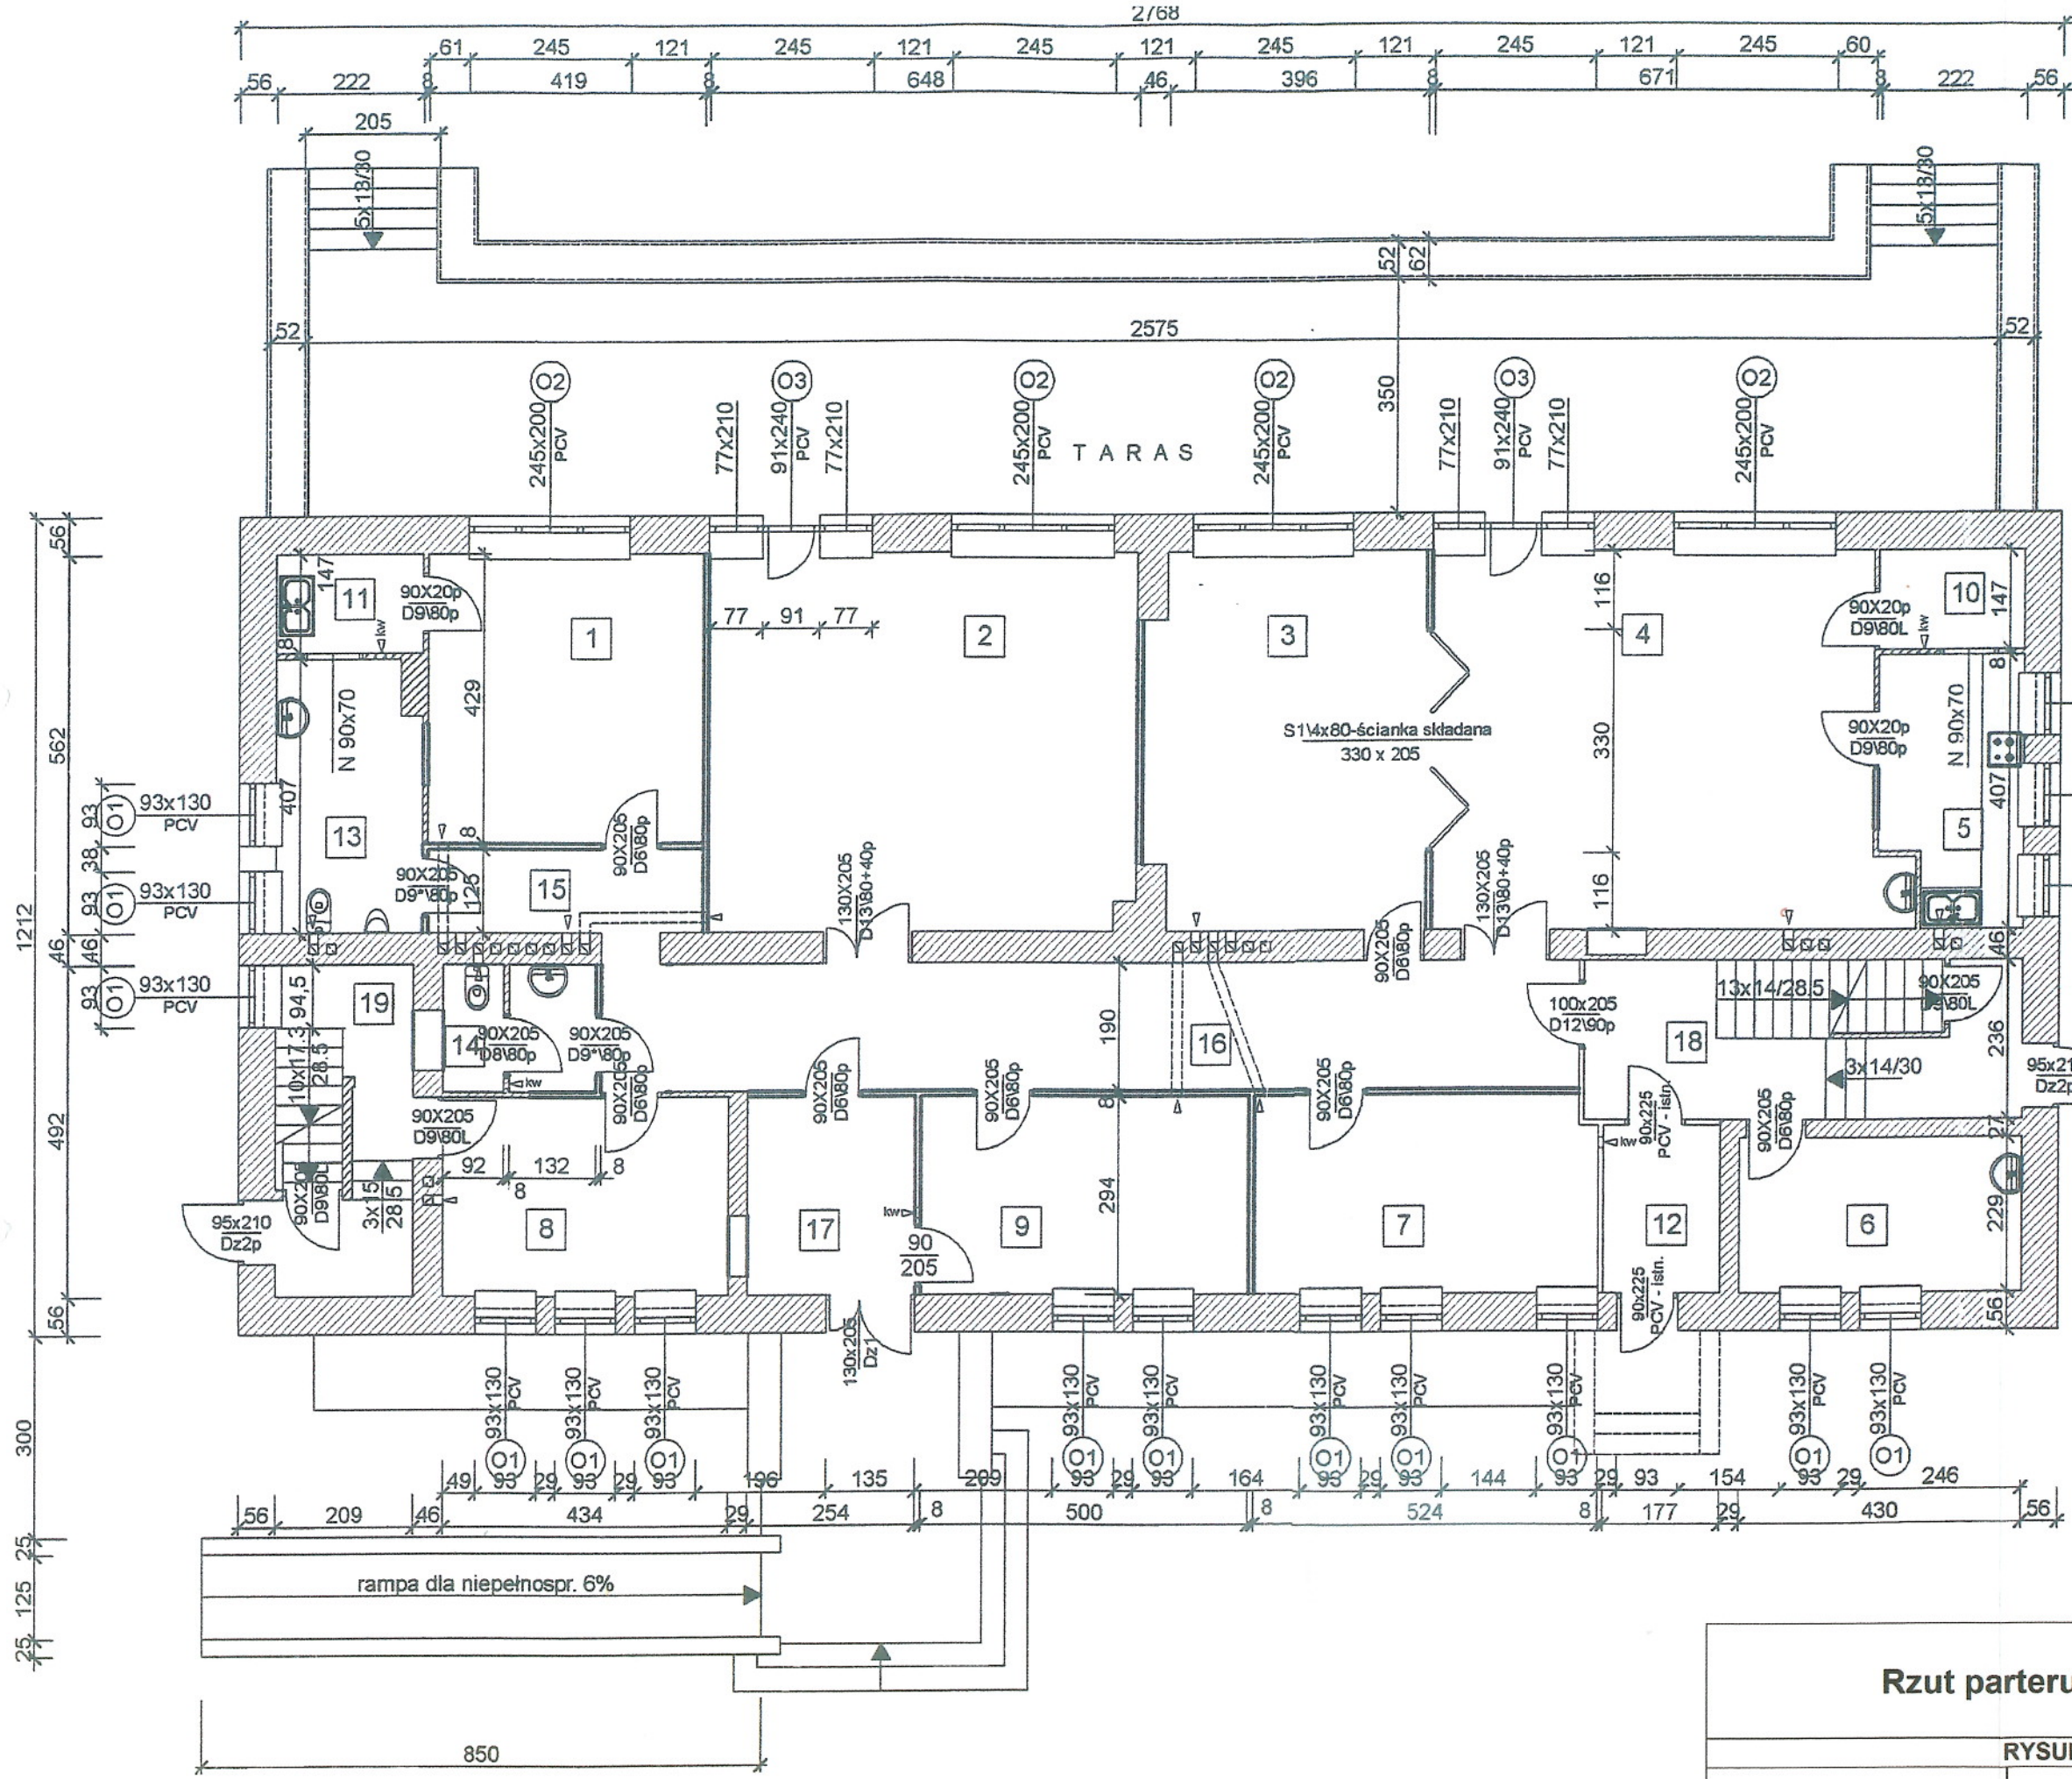

ściany istniejące murowane


ściany istniejące lekkie

ściany projektowane lekkie
STAROSTWO POWIATOWE w RADOMIU
 ul. Tadeusza Mazowieckiego 7, 26-600 Radom
 tel. 48 38 53 80 1, fax 48 38 53 80 2
 e-mail: powiat@radompowiat.pl

WYKAZ POMIESZCZEŃ

1	PRACOWNIA CERAMICZNA	19.90
2	PRAC. PLAST+TKACKO-KRAW.	36.25
3	PRAC. RYTMICZNO-MUZ.	23.65
4	PRAC. SAMOOBSŁ.+ŚWIETL.	38.40
5	WARSZTAT KUCHENNY	8.30
6	POK. BIUROWY PIELEGNIAKI	9.85
7	POK. REHABILITACJI	15.25
8	PRAC. INFORMATYCZNA	12.75
9	SZATNIA	14.70
10	MAG. PODRECZNY	3.25
11	MAG. PRAC. CERAMICZNEJ	3.25
12	MAG. PORZADKOWY	4.40
13	WC MESKI DLA NIPEŁNOSP.	8.75
14	WC DAMSKI Z UMYWALNIA	4.40
15	KORYTARZ	5.25
16	KORYTARZ	28.40
17	WIATROŁAP	7.45
18	KLATKA SCHODOWA	7.85
19	KLATKA SCHODOWA	5.15
262.45	razem parter	

Rzut parteru budynku		Rys. nr 2.
RYSUNEK		SKALA 1 : 100
OPRACOWAŁ		PIOTR STOLARSKI MGR INŻ. BUDOWNICTWA I ARCHIT.
PROJEKTANT	mgr inż. Piotr Stolarski	UPR. BUD. Nr MAZ/0065/QWOK/08

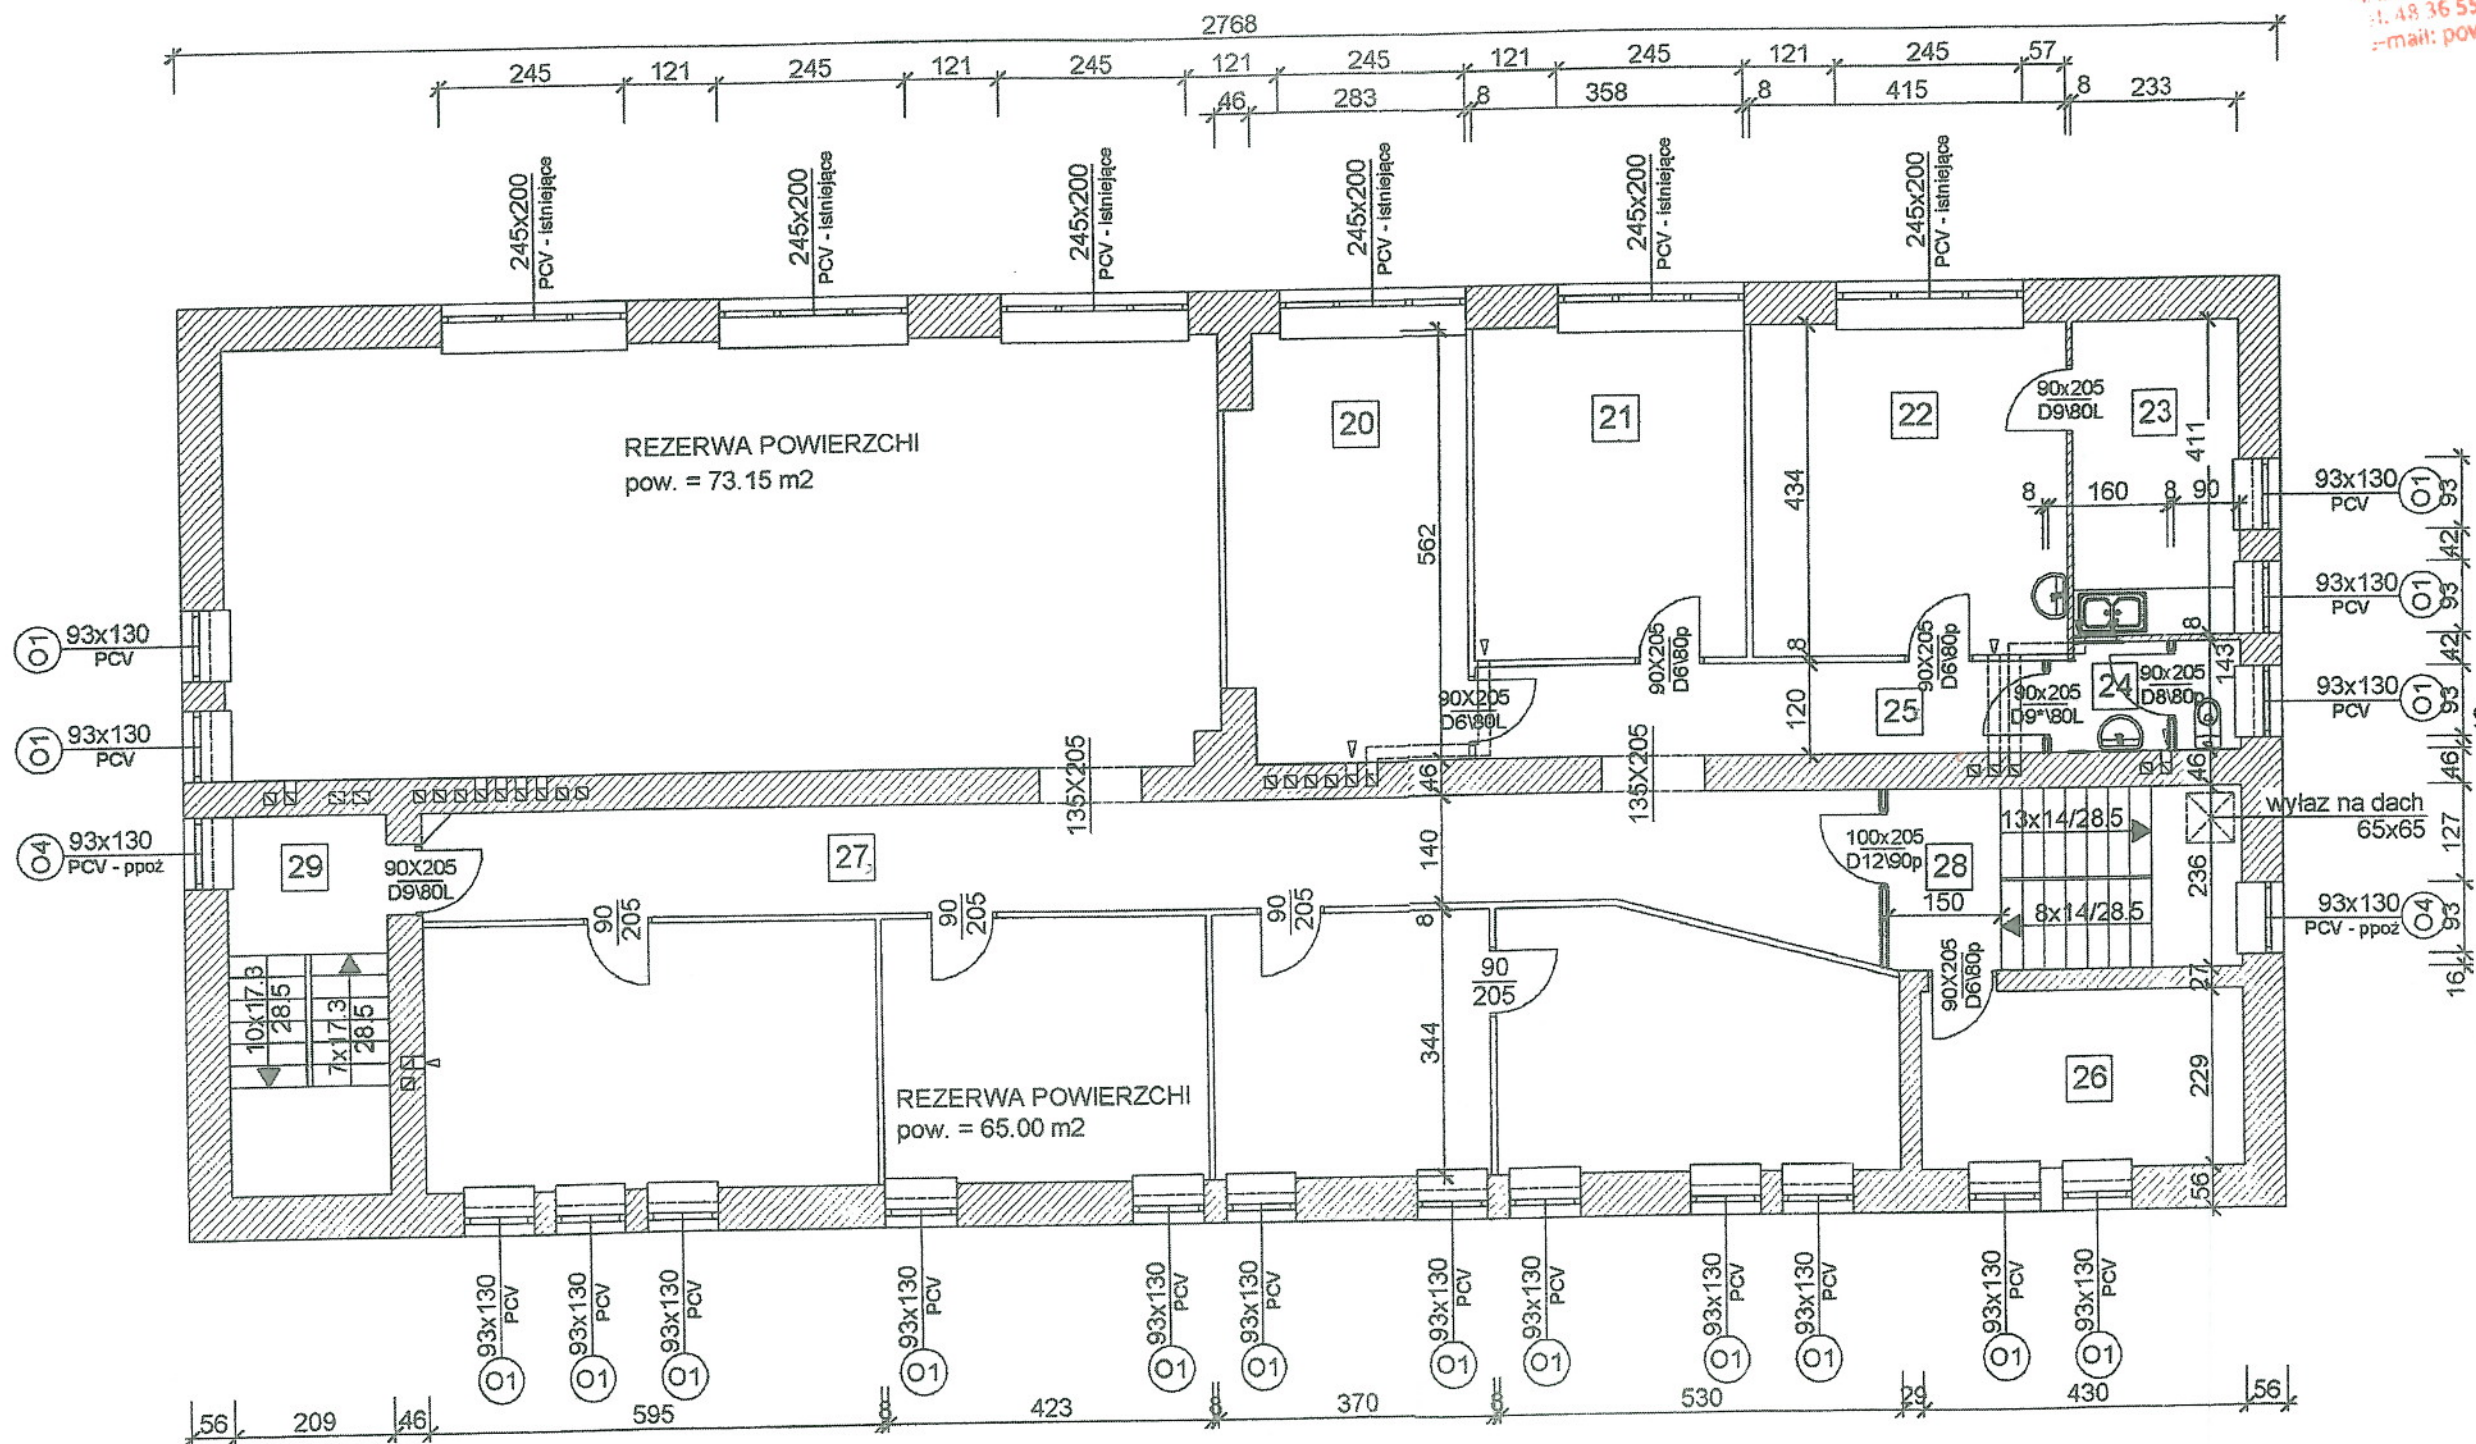

WYKAZ POMIESZCZEŃ

20	POKÓJ BIUROWY
17.30	wykładzina dywanowa
21	POKÓJ KIEROWNIKA
15.50	wykładzina dywanowa
22	POK. DO PRACY PERS.
18.00	wykładzina dywanowa
23	POK. SOCJALNY PERS.
9.25	pos. ceramiczna
24	WC PERSONELU
3.60	pos. ceramiczna
25	KORYTARZ
9.00	pos. ceramiczna
26	POM. GOSPODARCZE
9.85	pos. ceramiczna
27	KORYTARZ
28.35	pos. ceramiczna
28	KLATKA SCHODOWA
5.60	pos. ceramiczna
29	KLATKA SCHODOWA
5.15	pos. ceramiczna
121.60	razem piętro

Rzut piętra budynku

Rys. nr
3.

RYSUNEK

SKALA 1 : 100

OPRACOWAŁ

PROJEKTANT

mgr inż. Piotr Stolarski

PIOTR STOLARSKI
mgr inż. BUDOWLANIA I KRAJOWEGO
UPR. BUD. Nr 142/9655/DWOK/08

