


MAPA DO CELÓW PROJEKTOWYCH	
Skala mapy 1:500	
Identyfikator i nazwa jednostki ewidencyjnej	142501_1 Pionki-Miasto
Identyfikator i nazwa obszaru ewidencyjnego	142501_1.0001 Pionki
Nazwa miejscowości	Pionki
Numer działki	140/5, 141/1, 141/3, 143/4 art. 9
Układ współrz. płaskich	PL-2000/7
Układ wysokości	"PL-EVRF2007-NH"
Id zgłoszenia	GKN-16642.1.367.2023
Data wykonania mapy (stan aktualny na dzień)	Pionki, dn. 23.01.2023
Informacja o służebnościach gruntowych ujawnionych w księgach wieczystych	KW nie badano
Oznaczenie granicy obszaru, który był przedmiotem aktualizacji	
USŁUGI GEODEZYJNE I KLASYFIKACJA GRUNTÓW	
Rafał Brodowski Czarna Kolonia 82a, 26-670 Pionki tel. 782 866 512 e-mail: geodezja.klasyfikacja@wp.pl	
GEODETA UPRAWNIONY	
mgr inż. Rafał Brodowski Świad. GzK Nr 22278 (zakres 1,2) Imię i nazwisko wykonawcy, (in uprawnień) geodety uprawniającego, który opracował mapę:	

Potwierdzam, że niniejszy dokument został opracowany w wyniku prac geodezyjnych i kartograficznych, których rezultaty zawiera oparcie techniczne pozostające w dyspozycji jednostki zamawiającej, że jestem świadomy odpowiedzialności karnej za złożenie fałszywego oświadczenia.	
Identyfikator zgłoszenia prac geodezyjnych	GKN-16642.1.367.2023
Organ służby geodezyjnej, który otrzymał zgłoszenie	Starosta Radomski
Wykonawca prac geodezyjnych	Usługi Geodezyjne i Klasyfikacja Gruntów Rafał Brodowski
Nr oraz data sporządzenia dokumentu zawierającego wynik powyższych prac geodezyjnych	Protokół Weryfikacji Nr GKN-16642.1.367.2023.1 z dnia 07.04.2023r.
Imię i nazwisko oraz in uprawnień zawodowy/ych kierownika prac	mgr inż. Rafał Brodowski Świad. GzK Nr 22278 (zakres 1,2)

Potwierdzam zgodność mapy z oryginałem mapy do celów projektowych

data..... podpis.....

Budowa obiektów małej architektury		Rys. nr 1
Projekt zagospodarowania terenu		SKALA 1 : 500
Data opracowania: maj 2023	Projektant: mgr inż. Piotr Stolarski	Podpis:

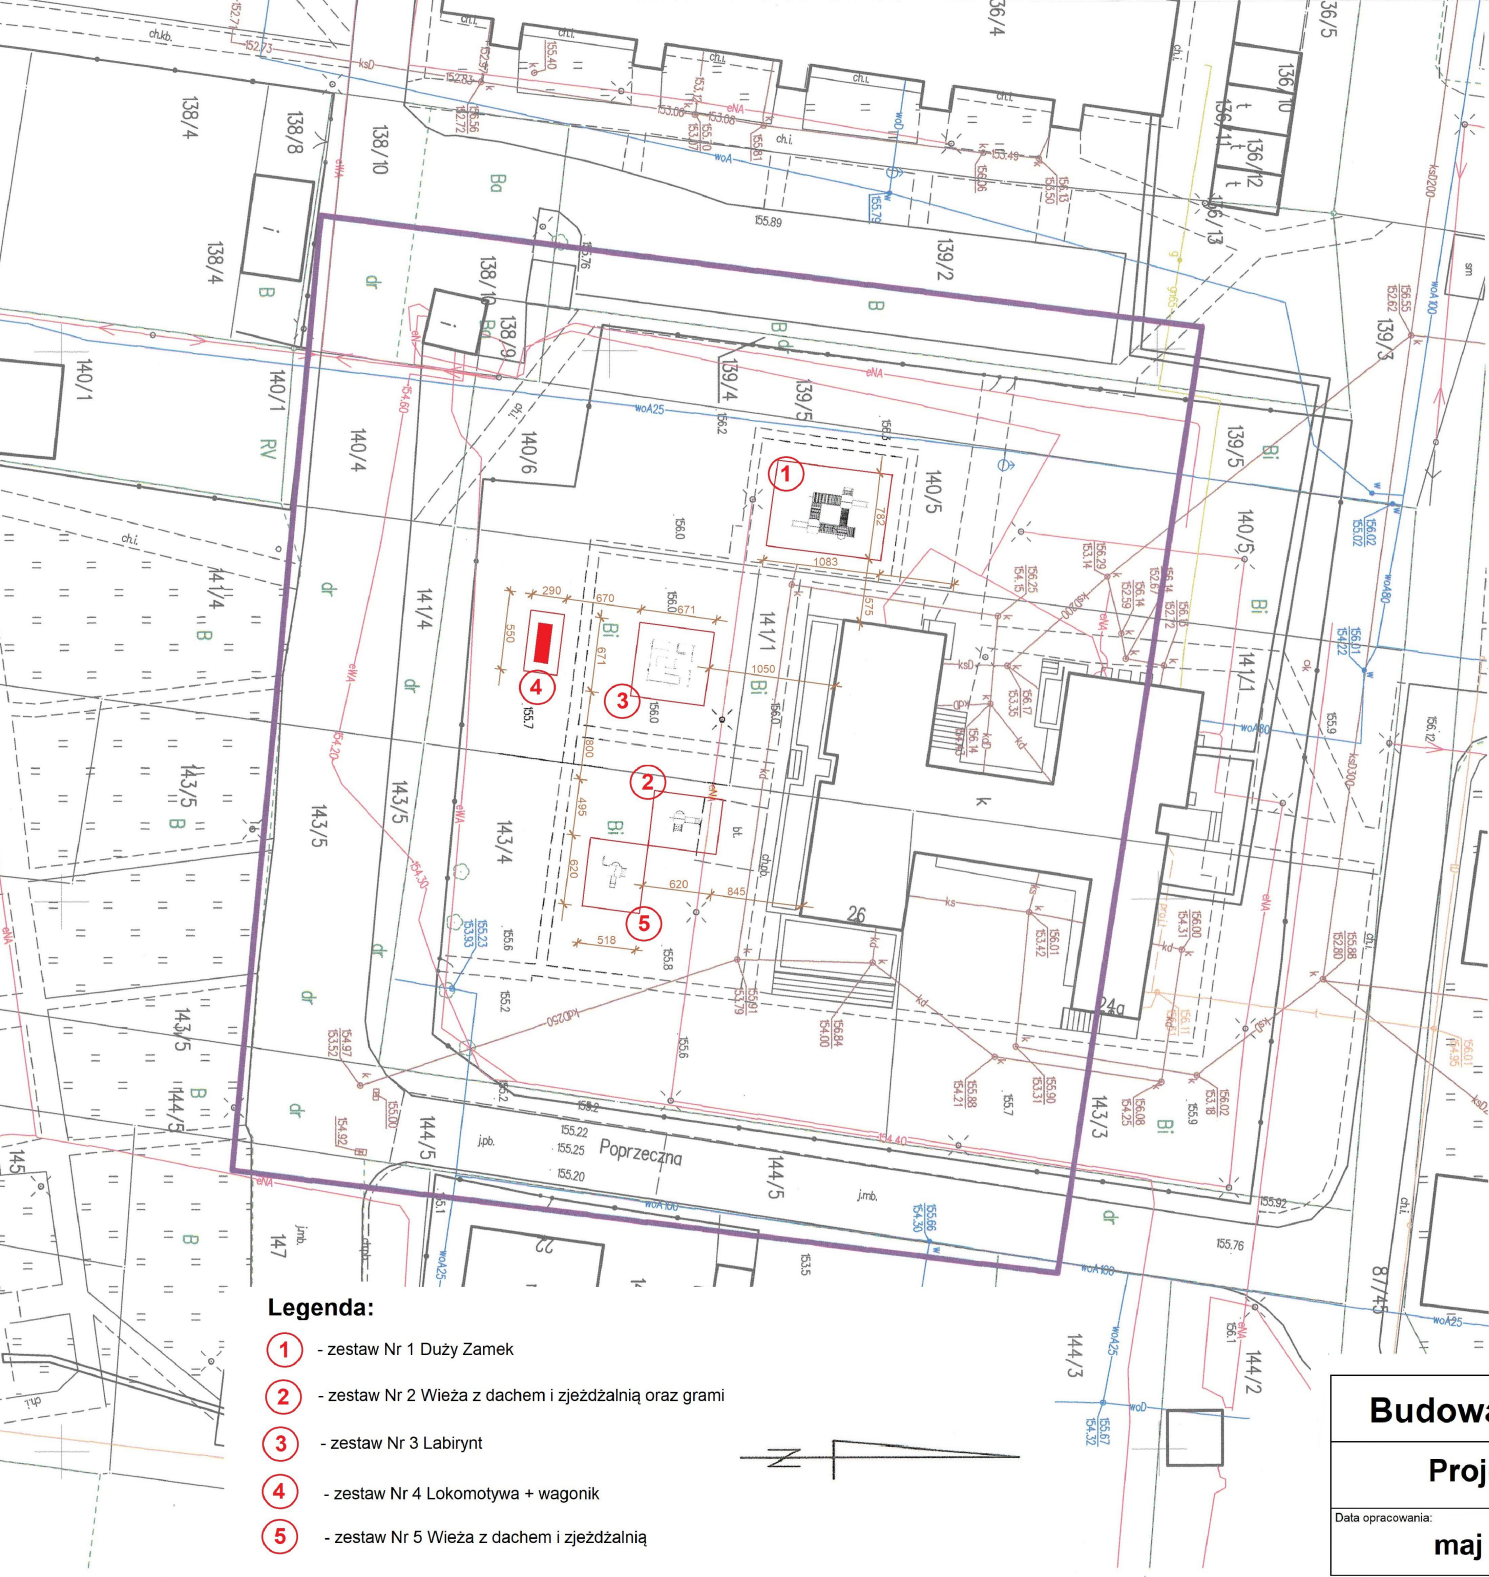

- Legenda:**
- 1 - zestaw Nr 1 Duży Zamek
  - 2 - zestaw Nr 2 Wieża z dachem i zjeżdżalnią oraz grami
  - 3 - zestaw Nr 3 Labirynt
  - 4 - zestaw Nr 4 Lokomotywa + wagonik
  - 5 - zestaw Nr 5 Wieża z dachem i zjeżdżalnią