


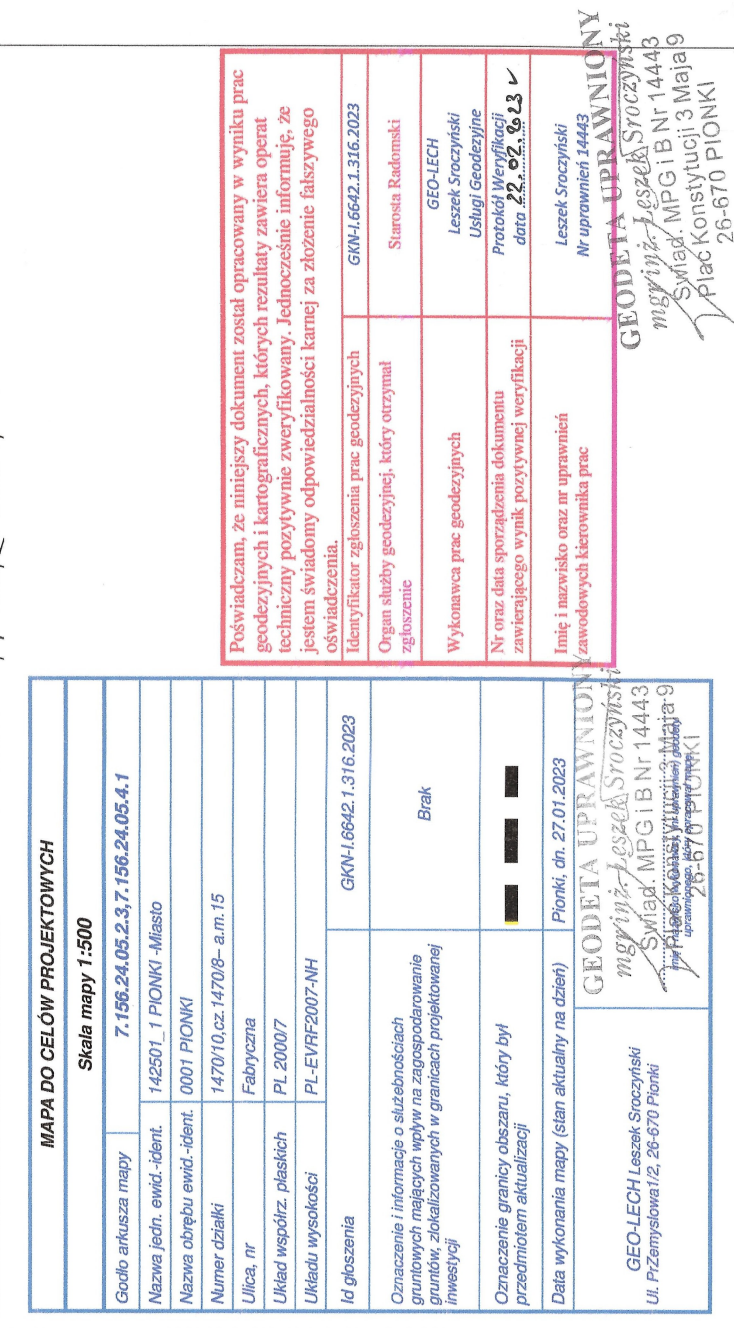

Hala tenisowa wraz z zapleczem sanitarno-administracyjnym, infrastruktura techniczna i zagospodarowanie terenów
Bilans terenu obejmuje Dział Nr 147/10, 147/8

Bilans terenu	[m ²]	[%]
Powierzchnia terenu inwestycji	503,96	100,00
Pow. projektowanej zabudowy	1263,097	25,00
Pow. utwardzonej	512,43	1,01
Powierzchnia biologicznie czynna	3257,56	64,71
Wskaźnik pow. zabudowy wg MPZP	– nie określono	
Wskaźnik pow. biologicznie czynnej wg MPZP	– nie określono	

Cały teren inwestycji oznaczony literami A-D

Powierzchnia całego terenu inwestycji	503,96 m ²
---------------------------------------	-----------------------

1. Niniejszy rysunek należy rozpatrywać łącznie z całym wielobranowym projektem technicznym, którego jest integralną częścią.
2. Należy pracować tylko na podstawie wymiarów podanych na rysunku; przed przystąpieniem do robót Wykonawca powinien sprawdzić na podłożu występujące względne wysokości oraz wymiary poziome; rozwiązania wynikające z różnic wymiarów podanych na rysunku i wymiary rzeczywistych należy uzgodnić z Projektantem.
3. Wszystkie prace należy wykonywać, a specyfikowane materiały stosować zgodnie z właściwymi regulacjami prawnymi i normatywnymi oraz zgodnie ze sztuką budowlaną.
4. Wskazane produkty należy rozumieć jako komplet elementów i dodatków niezbędnych do właściwego montażu oraz do ich poprawnego funkcjonowania zgodnie z zaleceniami producentów.
5. Wszystkie prace przygotowawcze, podstawowe, wykończeniowe, użytkowe, eksploatacyjne i konserwacyjne związane z zastosowaniem wskazanych produktów, należy wykonywać zgodnie z instrukcjami, procedurami i metodami wymaganymi i przewidzianymi przez producentów danych produktów i powiny być poprzedzone zapoznaniem się przez Wykonawcę z właściwymi kartami katalogowymi i instrukcjami producentów.
6. Lokalizacja końcówek instalacji na podstawie projektów brd instalacyjnych.

 PB ARCHITEKTURA		ul. S. Borodziecicha 1a 08-400 Ciechanów Tel. 504-544-024 e-mail: gm.budownictwo@gmail.com			
Projektant w specjalności architektonicznej:		Pieczyt, podpis:			
mgr inż. arch. Grzegorz Michalski upr. nr MA/040/18					
Sprawdzający w specjalności architektonicznej:		Pieczyt, podpis:			
mgr inż. arch. Jacek Jaśkowicz upr. nr Cle-76/91					
Projektant w specjalności sanitarniej:		Pieczyt, podpis:			
mgr inż. Piotr Tokarczyk upr. nr DOŚ/0091/PBS/22					
Sprawdzający w specjalności sanitarnej:		Pieczyt, podpis:			
mgr inż. Roderik Świerczok upr. nr 595/01/DUW					
Projektant w specjalności elektrycznej:		Pieczyt, podpis:			
mgr inż. Radosław Malinowski upr. nr SLK/9471/PBE/21					
Sprawdzający w specjalności elektrycznej:		Pieczyt, podpis:			
mgr inż. Marcin Glinka upr. nr SLK/9475/PWBE/21					
Temat projektu:		HALA TENISOWA , KONTENER SANITARNO-ADMINISTRACYJNY WRAZ Z PRZEBUDOWĄ SIECI WODOCIĄGOWEJ, INFRASTRUKTURA TECHNICZNA I ZAGOSPODAROWANIEM TERENU			
Inwestor:		MIASTO I GMINA PIONKI AL. JANA PAWŁA II 15, 26-670 PIONKI			
Adres inwestycji:		dz. nr 1470/8, 1470/10, obręb 1 Pionki gm. Pionki			
Nazwa rysunku:		PROJEKT ZAGOSPODAROWANIA TERENU			
Numer projektu	Branża: architektura	Faza projektu: PB	Data: 21.04.2023	Skala: 1:500	Numer rysunku: PB-PZT-01