


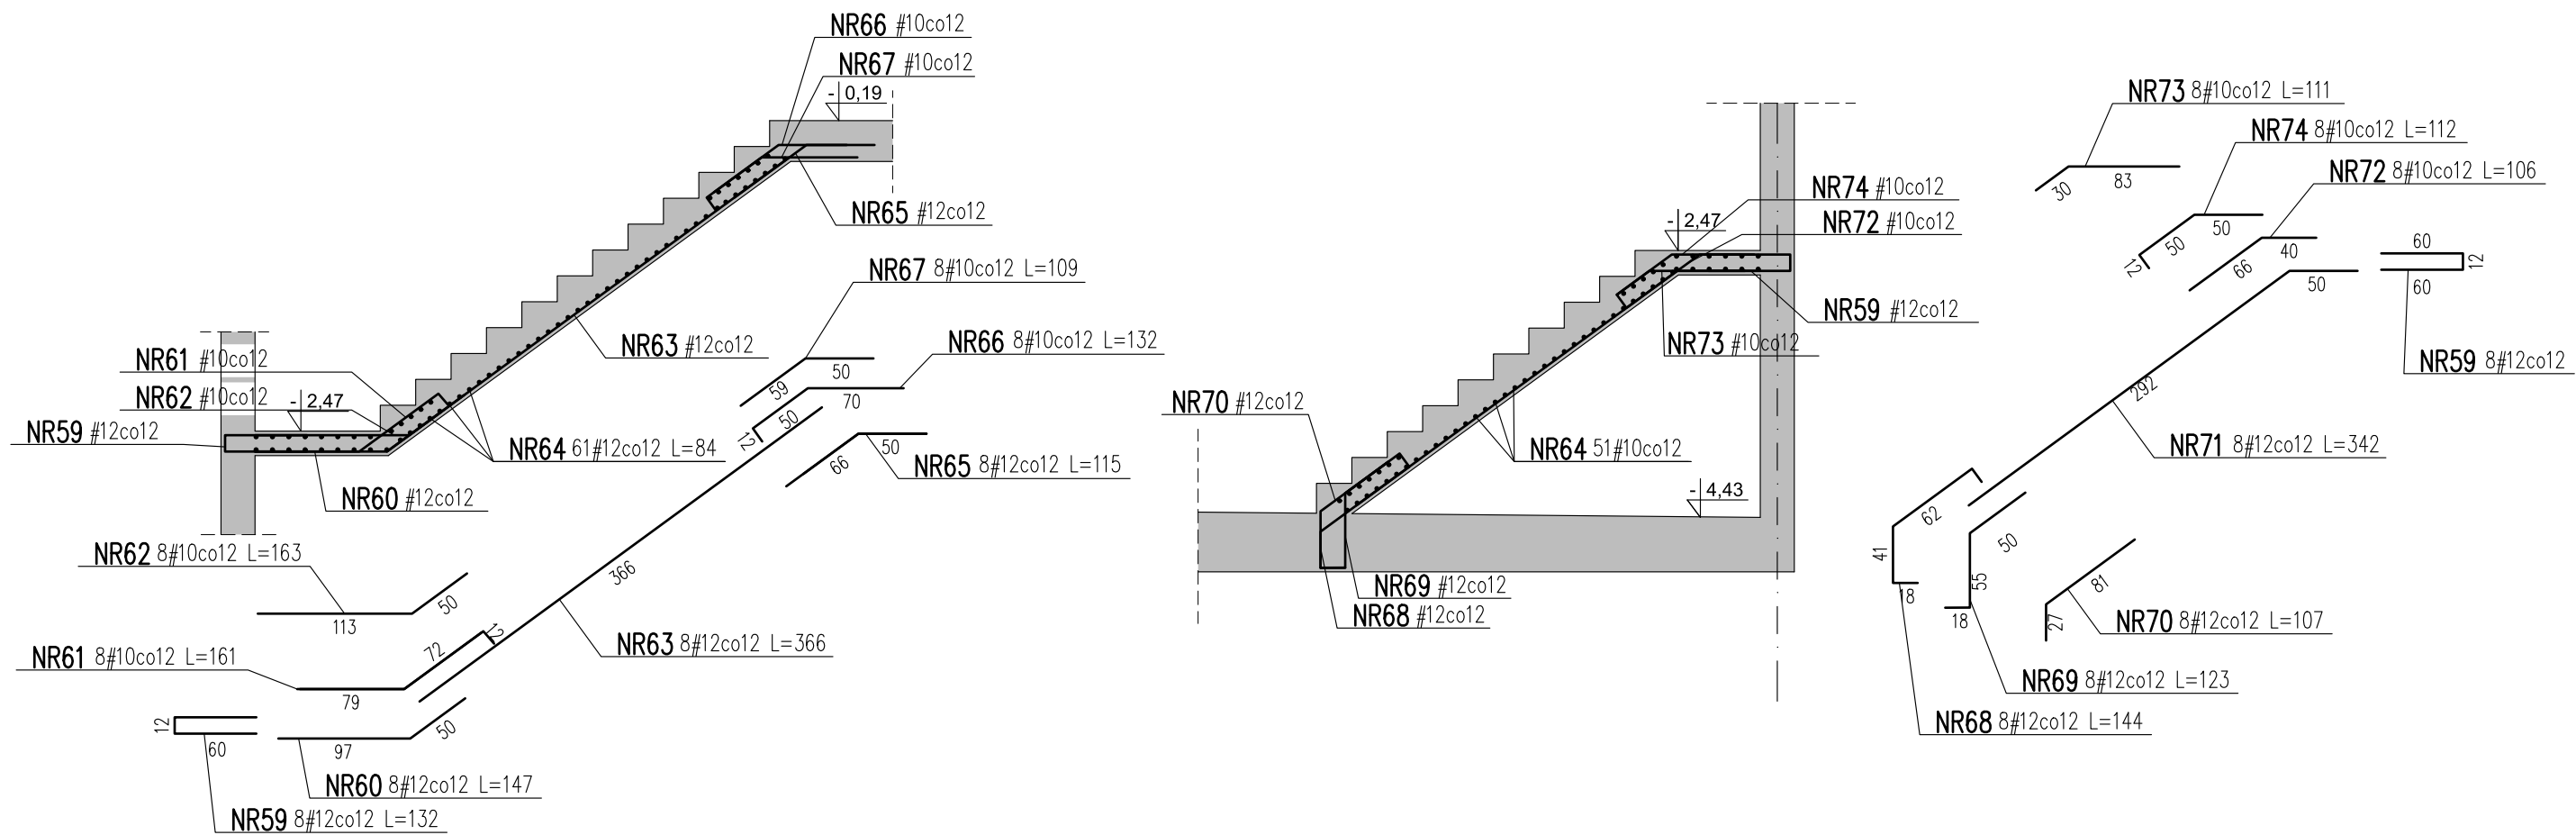

WYKAZ STALI ZBROJENIOWEJ					
ZBROJENIE SCHODÓW					
Nr	# [mm]	L [cm]	Ilość [szt.]	Długość prętów [m b]	
				# 10	# 12
59	12	132	16		21,1
60	12	147	8		11,8
61	10	161	8	12,9	
62	10	163	8	13,0	
63	12	366	8		29,3
64	12	84	112		94,1
65	12	115	8		9,2
66	10	132	8	10,6	
67	10	109	8	8,7	
68	12	144	8		11,5
69	12	123	8		9,8
70	12	107	8		8,6
71	12	342	8		27,4
72	10	106	8	8,5	
73	10	111	8	8,9	
74	10	112	8	9,0	
Długość ogólna [m]				71,5	222,7
Masa jednostkowa [kg/m]				0,617	0,888
Masa wg średnic [kg]				44,1	197,8
Masa ogólna [kg]				242	
*-podano długość łączną z uwzględnienie zakładu 5%					

BETON C30/37
WODOSZCZELNY W8
KLASA EKSPozyCJI:
XA2, XF3, XC4
STAL A III N

[B 500 SP dla prętów od Ø10]
[St-500-b dla prętów Ø6, Ø8]

0,00=147,22

Wykonawca:  Biuro Projektów Gospodarki Wodnej i Ściekowej "BIPROWOD - WARSZAWA" Sp. z o.o. 01-785 Warszawa, ul. Broniewskiego 3			Zamawiający: Przedsiębiorstwo Wodno Kanalizacyjne Ciepłownicze w Pionkach Sp. z o.o. ul. Zakładowa 7, 26-670 Pionki		
Projektant: inż. Dariusz Syncerz upr. proj. 19/93 Sk-ce specjalność konstrukcyjno - budowlana		Podpis:		Projekt:	
Sprawdzający: mgr inż. Edward Szczęsny upr. proj. St-540/89 specjalność konstrukcyjno - budowlana		Podpis:		Przebudowa i modernizacja oczyszczalni ścieków w mieście Pionki	
Opracował: inż. Arkadiusz Żołądz		Podpis:		Obiekt: Ob. 12 Przepompownia osadu recyrkulowanego i nadmiernego	
Kierownik projektu: mgr inż. Anna Misiąg-Konopińska		Podpis:		Nazwa rysunku: Zbrojenie schodów	
Data: sierpień 2015	Stadium: Proj. budowlano-wykonawczy	Branża: Budowlana	Skala: 1:50	Nr archiwalny: 7132	Nr rysunku: B-12/20