


Koncepcja zagospodarowania terenu parku linearnego przy ul. Jana Pawła II w Pionkach

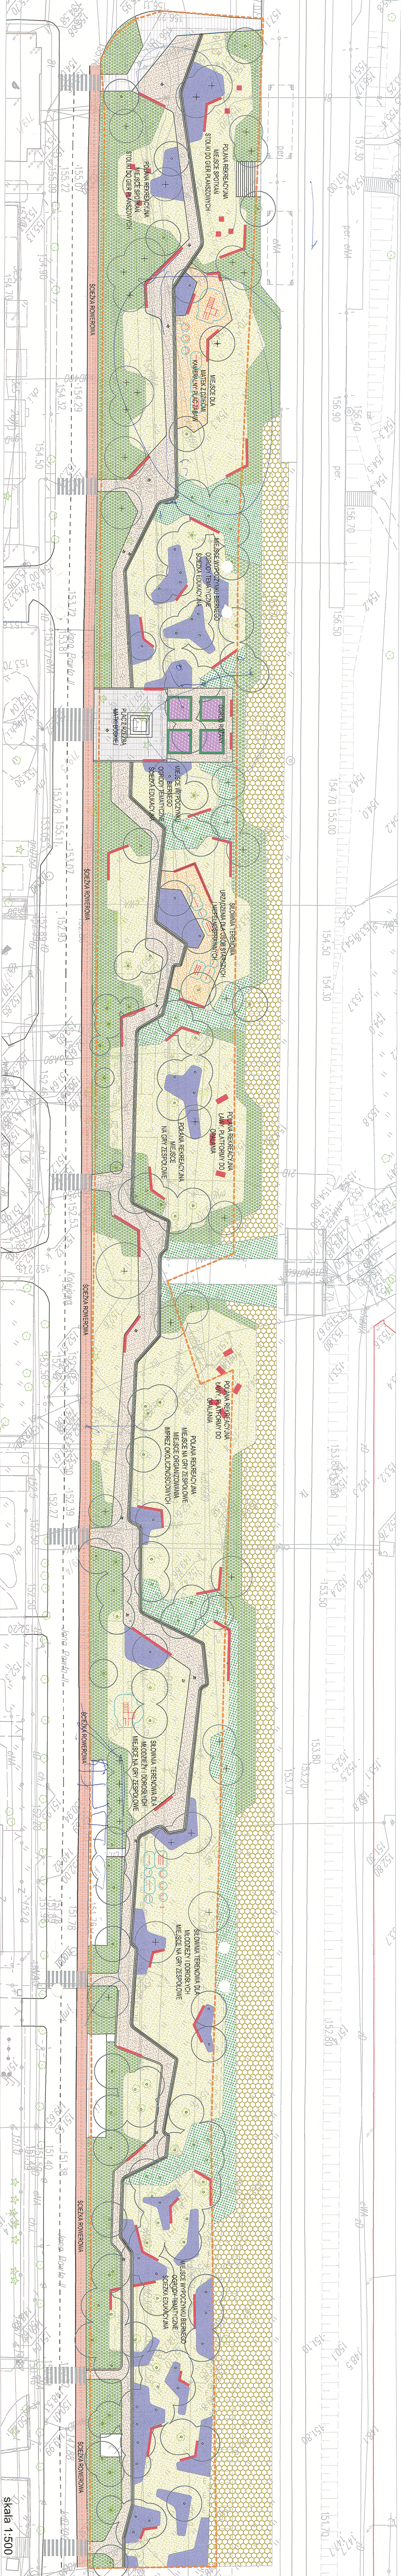

Legenda:

- Granica opracowania koncepcji szczegółowej. Fragment dz. ew.: 157/9/171
- Zieleń wysoka i zieleń niską. Nasiona zieleni gatunkowo. Krzewy gatunkowo odporne na warunki miejskie z miejscowymi nasadzeniami drzew. Planowana wysokość nasadzeń krzewów od 2 do 4m.
- Zieleń niską. Nasiona zieleni gatunkowo. Krzewy i byliny gatunkowo odporne na warunki miejskie. Planowana wysokość nasadzeń krzewów: byliny do ok. 1-1,5m z miejscowo dopuszczalnymi większymi krzewami do ok. 2m.
- Zieleń średnio wysoka. Nasiona zieleni gatunkowo. Krzewy, byliny, pnacze.
- Planowana wysokość nasadzeń krzewów: byliny do ok. 0,5-1m. Łąki kwietne
- Biogeneratory w postaci soczewek zieleni złożonej z gatunków rodzimych krzewów i bylin, w strukturze zwartej, zapewniającej bogatą różnorodność oraz takim doborem gatunkowym i przygotowaniem gleby, aby spełniać konkretne funkcje przyrodnicze i ekologiczne
- Trawnik koszony
- Nawierzchnia placów: wielokształtne elementy betonowe lub/i kamienne
- Nawierzchnie przepuszczalne np. mineralne, specjalne mineralne ze spoiwem syntetycznym
- Nawierzchnie bezpieczne na terenie placu zabaw i siłowni terenowej dla osób starszych i niepełnosprawnych
- Ogrodzi ozdobne. Różanki
- Drzewa istniejące adaptowane
- Drzewa projektowane
- Ścieżka historyi wiatru. Pas nawierzchni z białego betonu, powierzchnia rylfowana jak rowki w płycie winylowej. W beton wtopione okrągłe tabliczki na których nazwy zespołów kultury były tłoczono oraz trochę listki wiatru i jego produktów w Pionkach.
- Elementy wyposażenia placu zabaw i siłowni terenowych
- Ścieżka, obiekt krajoznawczy, obiekt małej architektury

skala 1:500