

MAPA Z INWENTARYZACJĄ POWYKONAWCZA
BUDOWLI

skala 1:500 nr sekcji: 7.156.24.10.4.4, 7.156.24.15.2.2,
Jednostka ewidencyjna: 142501_1 Pionki Miasto
obr. 0001 - Pionki
AR 27 dz. nr 1465/6, 1465/9, 1465/10, 1465/11


Identyfikator zgłoszenia pracy geodezyjnej: GKN.6642.1.4286.2017

Układ odniesienia wysokości: **Kronstadt 86**
Układ współrzędnych prostokątnych płaskich: **PL-2000**
Sytuacja zgodna z terenem na: **25.10.2017 r.**

Dane podmiotu:

Dane wykonawcy:

Radom, 25.10.2017 r.

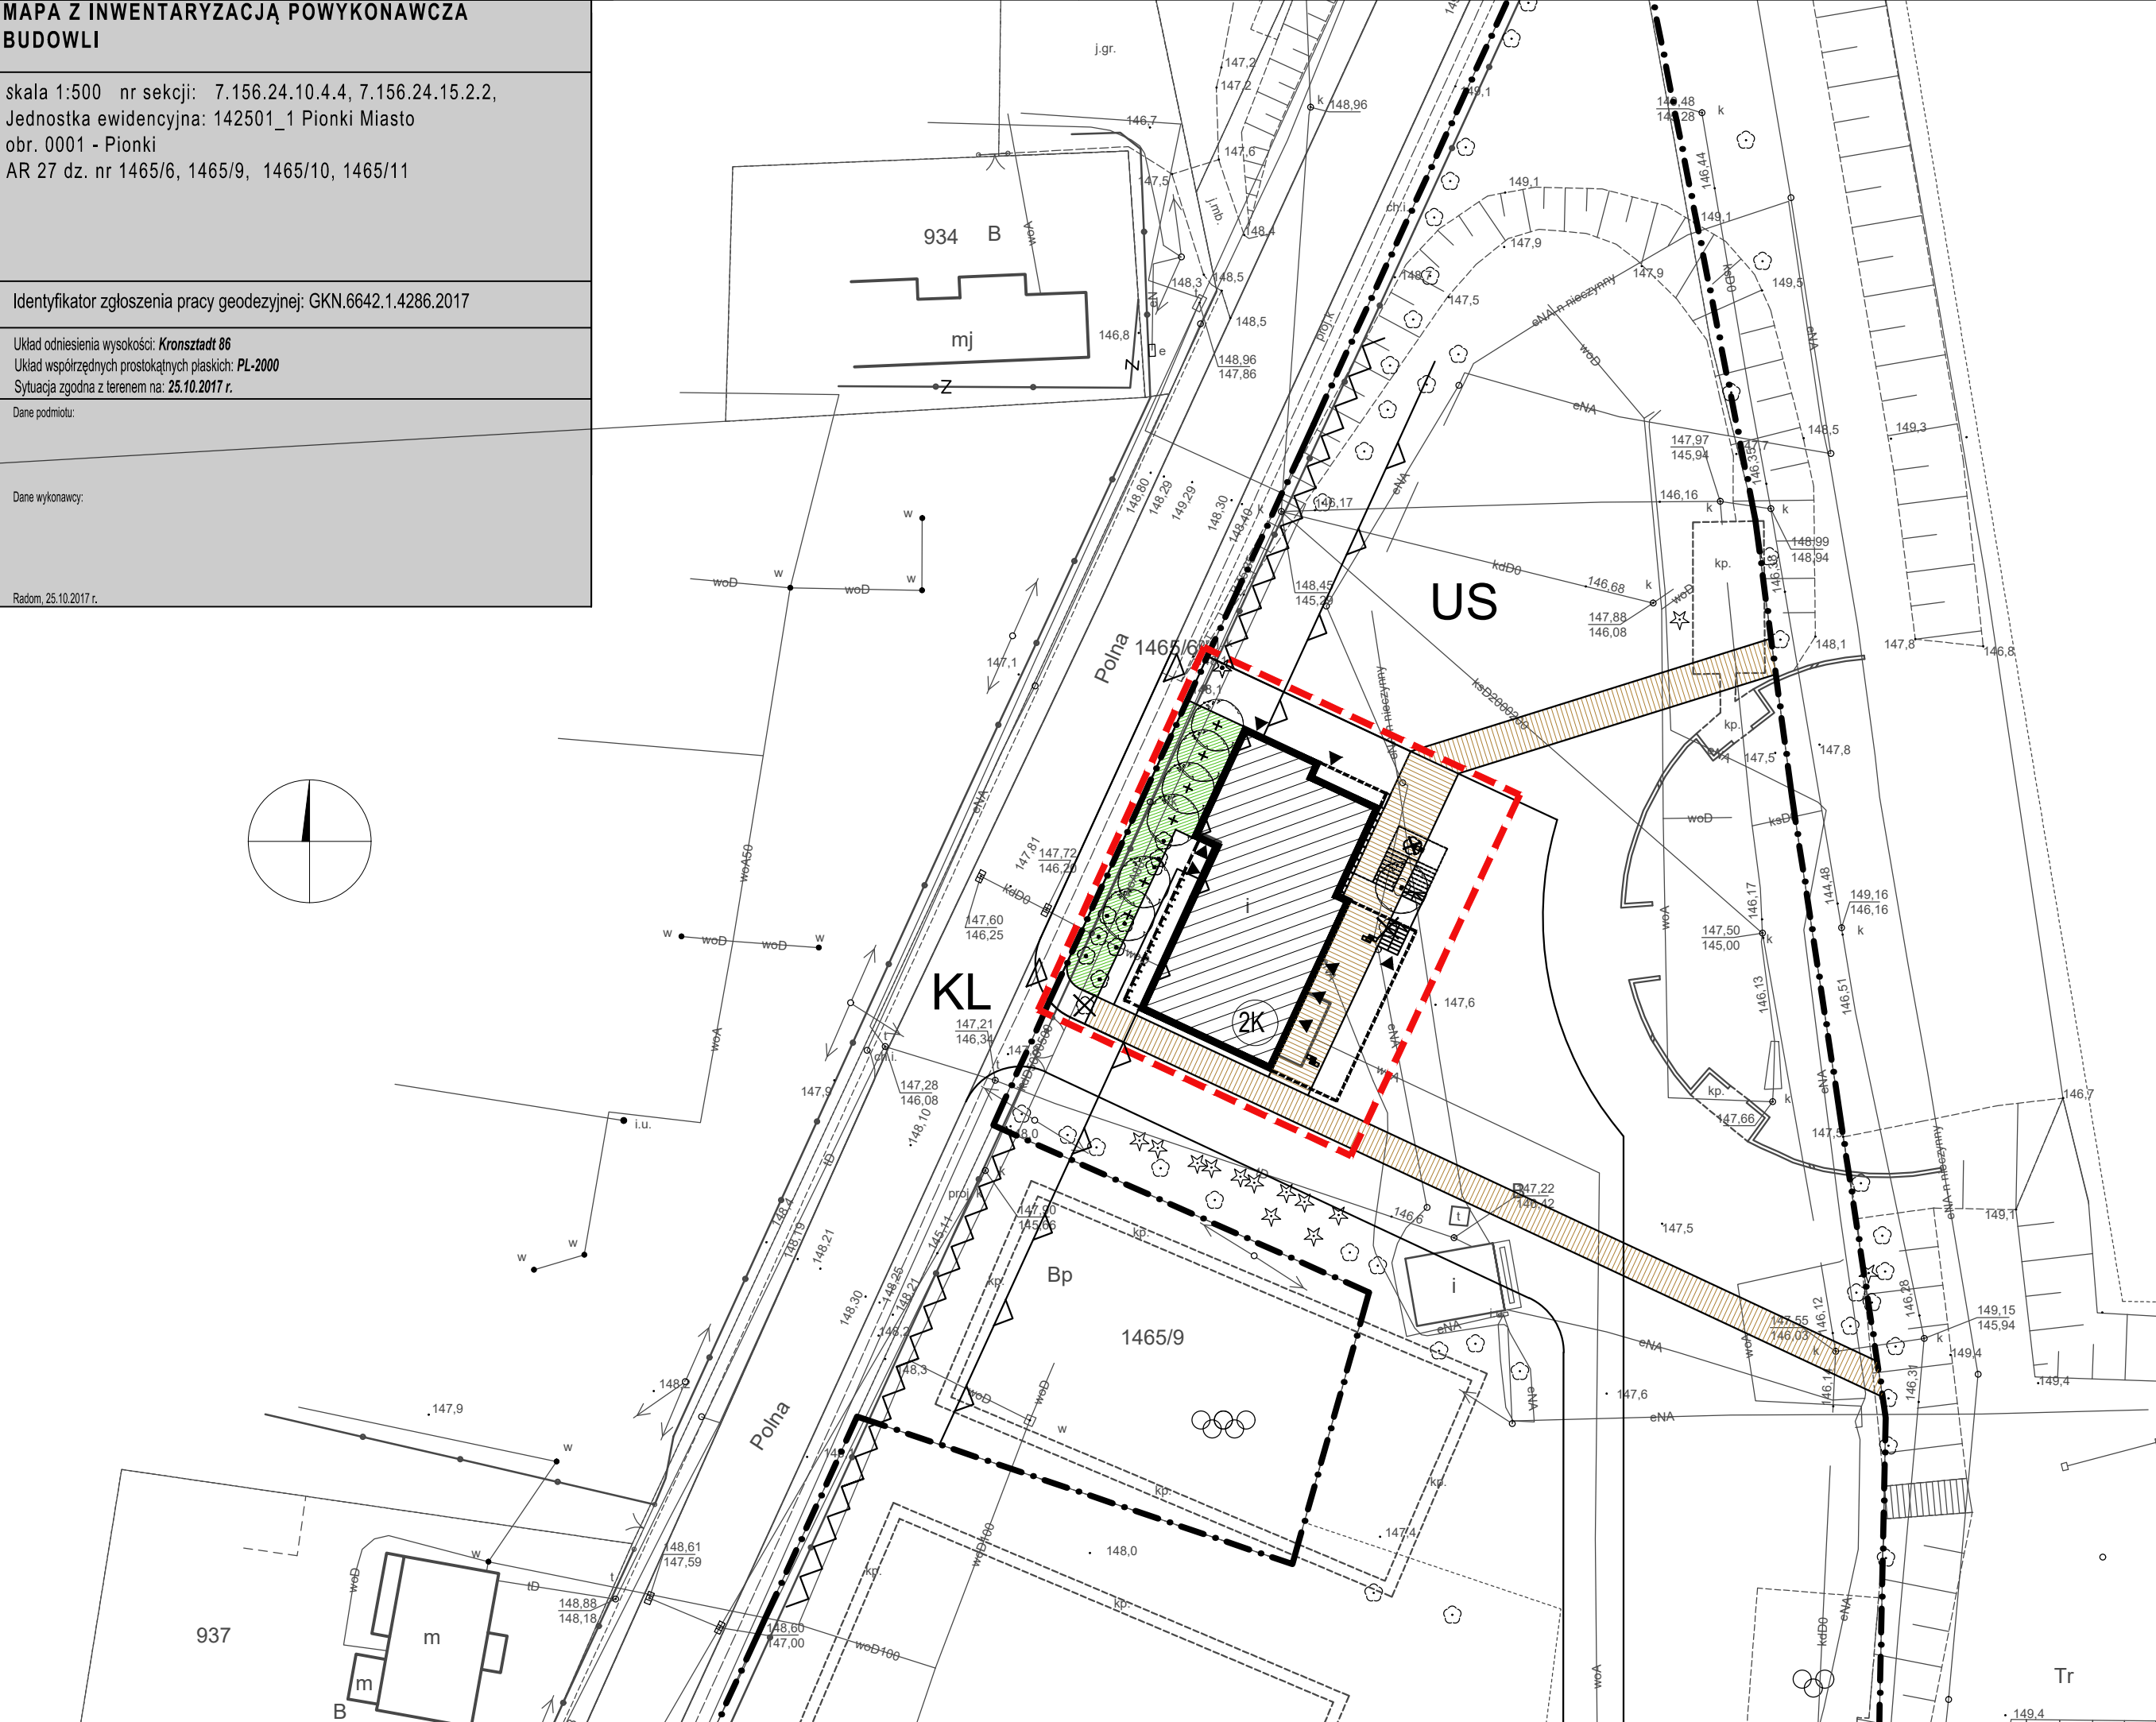

LEGENDA

- rozbudowywany budynek
- rozbudowywany budynek - nawisy
- projektowane wejścia do budynku

projektowane wejścia na teren
- granica działki

granica opracowania

nawierzchnia drewniana

nawierzchnia przepuszczalna

tereny zielone
- projektowane drzewo

drzewa do usunięcia

drzewa do zachowania

zieleń izolacyjna

2K

ilość kondygnacji

nieprzekraczalna linia zabudowy

Oznaczenia terenów:
US - tereny sportu i rekreacji
KL - tereny ulicy lokalnej

MALINOWSKI DESIGN
URBAN & LANDSCAPE

Opracowanie koncepcji zagospodarowania terenów ośrodka rekreacyjno - wypoczynkowego nad Stawem Górnym w Pionkach w ramach projektu pn.: „Modernizacja infrastruktury nad Stawem Górnym w Pionkach szansą na eliminację zjawisk kryzysowych oraz ożywienie społeczno - gospodarcze.”

rysunek:				
BUDYNEK A - PROJEKT ZAGOSPODAROWANIA TERENU				
stadium projektu:			skala:	nr rys.:
KONCEPCJA			1:500	PZT 1
projektant:	specjalność:	nr uprawnień:	data:	podpis:
arch. Renata Gajer - Hackemer	Architektura	164/93/UW	maj 2019r.	
arch. Robert Budny	Architektura	13/04/DOIA	maj 2019r.	