RAZEM:
gabion 60x20x30 cm – 90 sztuk
gabion 50x20x30 cm – 72 sztuki

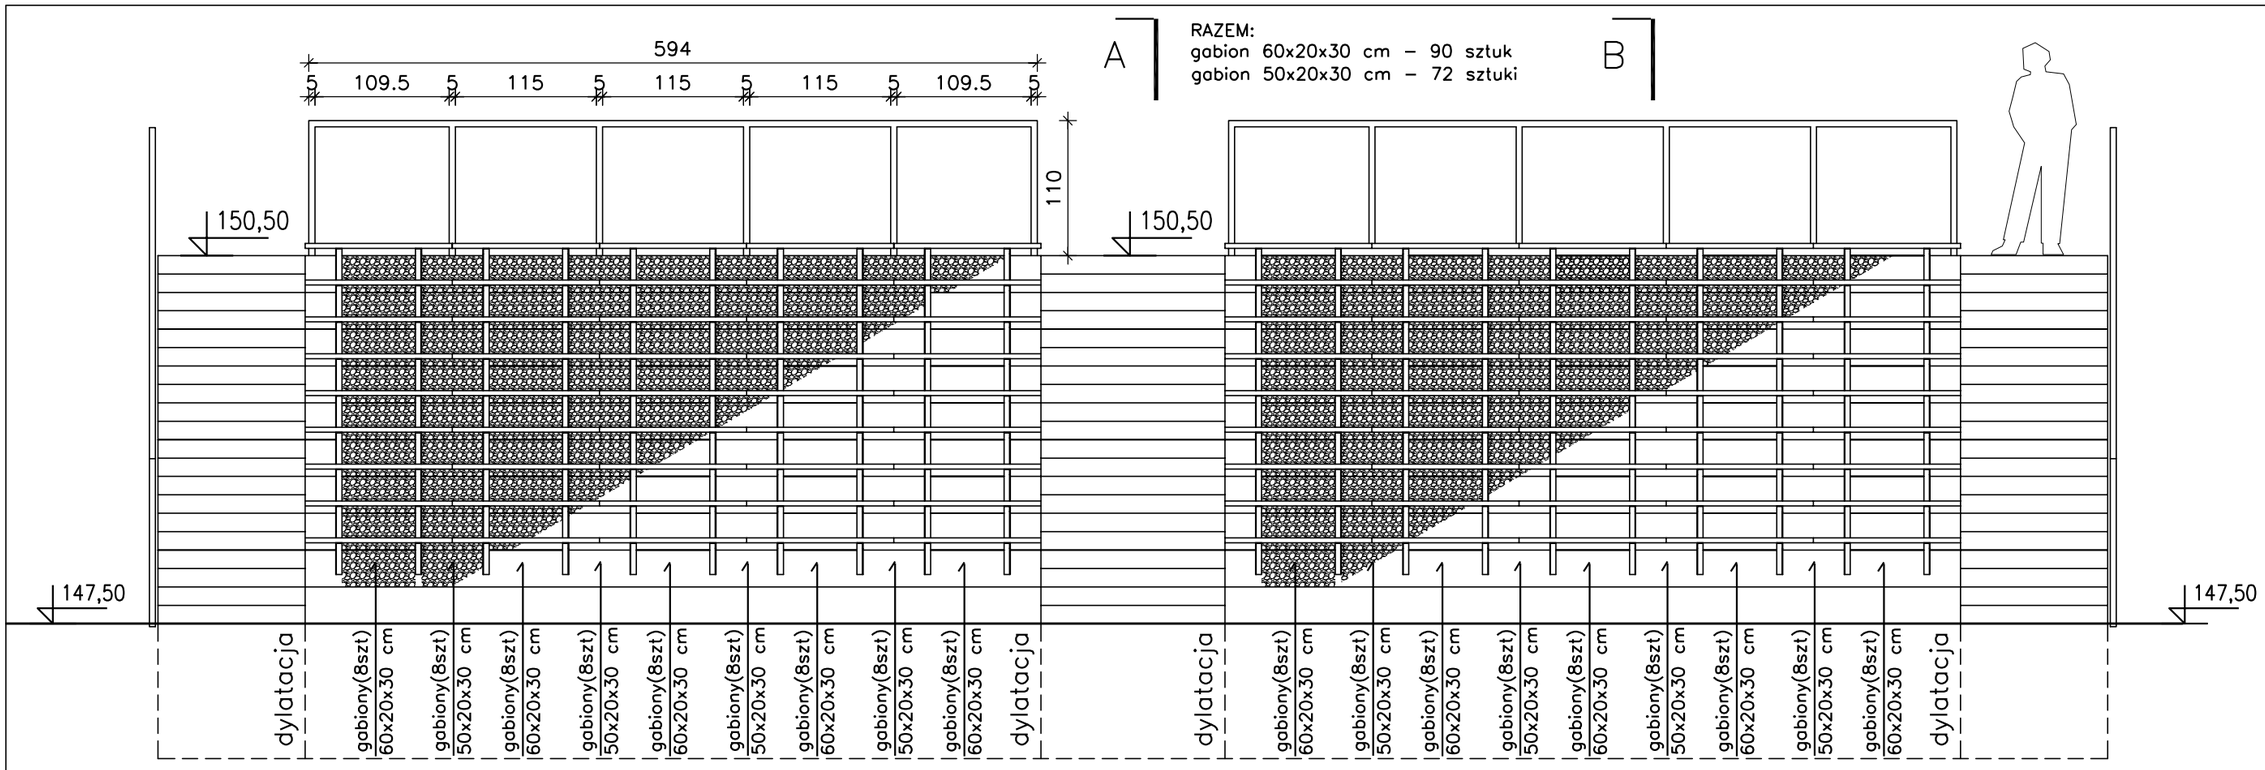

elewacja

stal nierdzewna – wszystkie elementy spawane
pochwyt 50x50x2 mm L=5940 mm – 2 szt
słupek 50x50x2 mm L=1250 mm – 12 szt
balustrada – słupki osadzane w beton plastyczny

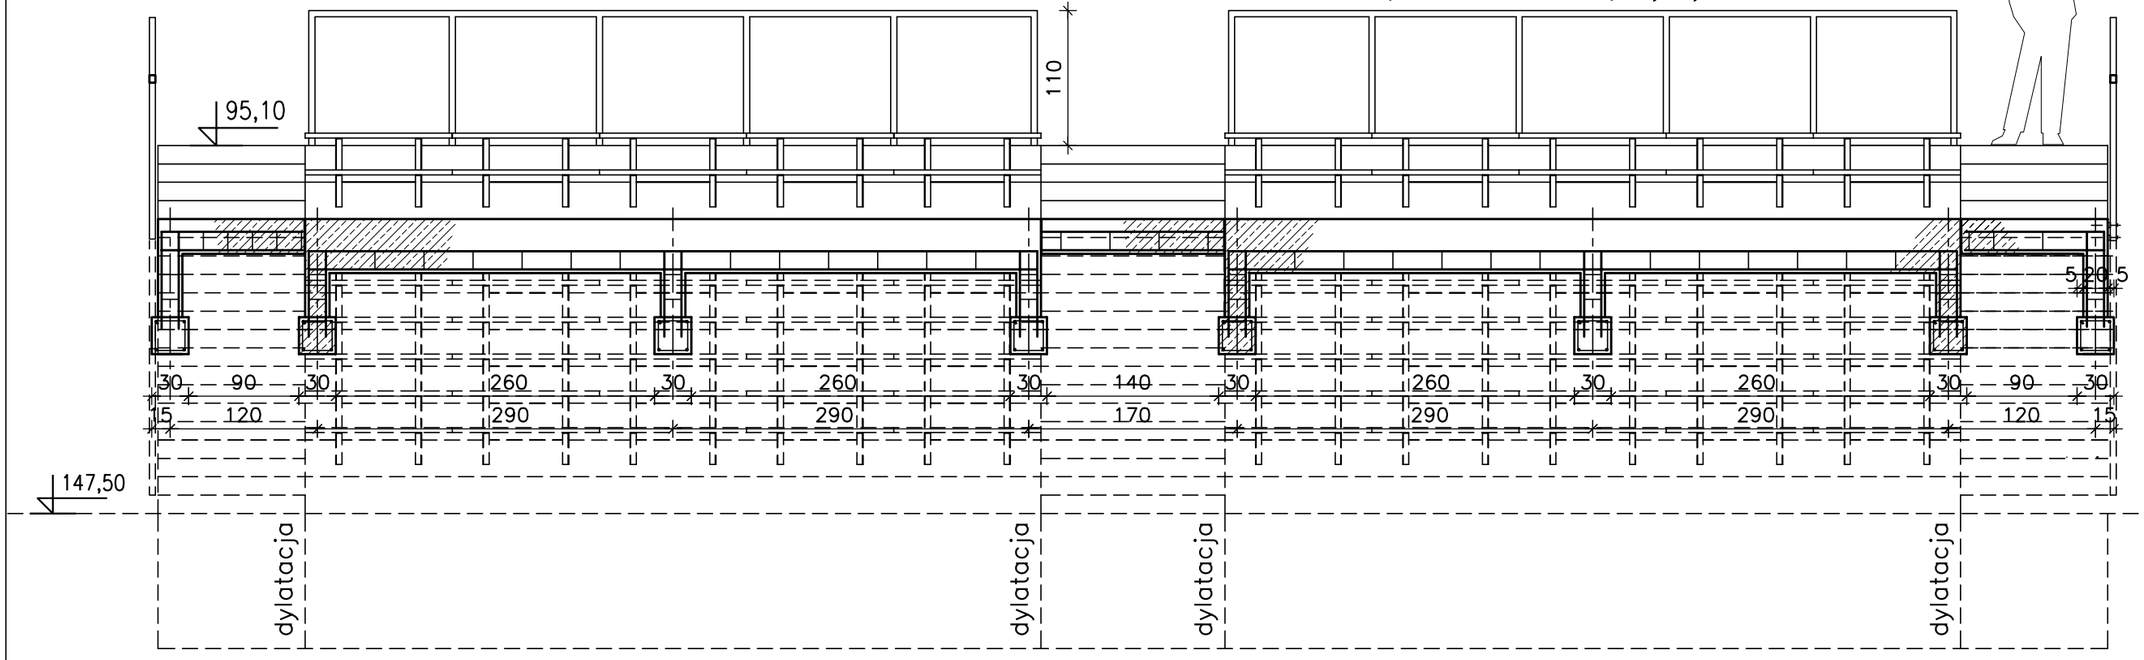

przekrój CC

zestawienie prętów zbrojeniowych
#10 mm AII – L= 835 cm – 160 szt
#10 mm AII – L= 590 cm – 168 szt
#10 mm AII – L= 145 cm – 84 szt
#10 mm AII – L= 115 cm – 168 szt
#10 mm AII – L= 112 cm – 320 szt
#10 mm AII – L= 108 cm – 158 szt
ø 6 mm AO – 410 mb
Beton B25 z uszczelniaczem – 62,0 m3

Beton B25 z uszczelniaczem – 62,0 m3
beton powierzchniowo krystalizowany.
płyta schodów oddylatowana od płyty trybunek – styropian 1 cm
szczelina dylatacji wypełniona silikonem dekarskim.

Płyta na gruncie:
zbrojenie górjne i dolne – pręty #10 mm AII – siatka 20x20 cm
przewiązanie siatek – drut o 6 mm AO – co dwa pola (40 cm)
w obu kierunkach
zbrojenie ścianek fundamentowych analogicznie jak płyty
zbrojenie fundamentu – 4#10 mm AII, strzemionka drut o 6 mm AO

UWAGI należy Rysunek rozpatrywać łącznie z tabelą inwentaryzacyjną i opisem gospodarki drzewostanem

skarpa – trybunka
projekt budowlany –
– wykonawczy

INWESTOR:
GMINA MIASTO PIONKI
UL. ALEJA JANA PAWŁA II 15
26-670 PIONKI

JEDNOSTKA PROJEKTOWA:
EKOPROJEKT JACEK JAKÓBIK
ŻÓŁWIN, UL. NADARZYŃSKA 134,
05-807 PODKOWA LEŚNA

PROJEKTANT: PODPIS:
Mgr inż. arch. LUDWIK SZPERL
NR EWID. St.284/85
Mazowiecka Okręgowa Izba Architektów RP
nr MA-1069

OPRACOWAŁ: PODPIS:
MGR INŻ. ARCH. KRAJOBRAZU JACEK JAKÓBIK

OBIEKT:
DZIAŁKA EW. NR: 1465/9, 1465/10, 1465/11 OBRĘB 0001
PRZY UL. POLNEJ W PIONKACH

FAZA:
PROJEKT BUDOWLANY – WYKONAWCZY

NAZWA PROJEKTU:
PROJEKT BUDOWLANY WYKONAWCZY ZAGOSPODAROWANIA I ODNOWY TERENÓW ZIELENI W KRAJOBRAZIE MIEJSKIM "ZIELONE PIONKI" – TEREN STAWU GÓRNEGO W PIONKACH

TYTUŁ RYSUNKU:
TRYBUNKA – ELEWACJA I PRZEKRÓJ C-C

DATA:	SKALA:	NR RYSUNKU/REWIZJA:	NR STR.:
10.03.2020	1:50	T3	

elewacja i przekrój CC
rys nr T3 skala 1/50