


Zielone Pionki – zagospodarowanie i odnowa terenów zieleni w krajobrazie miejskim

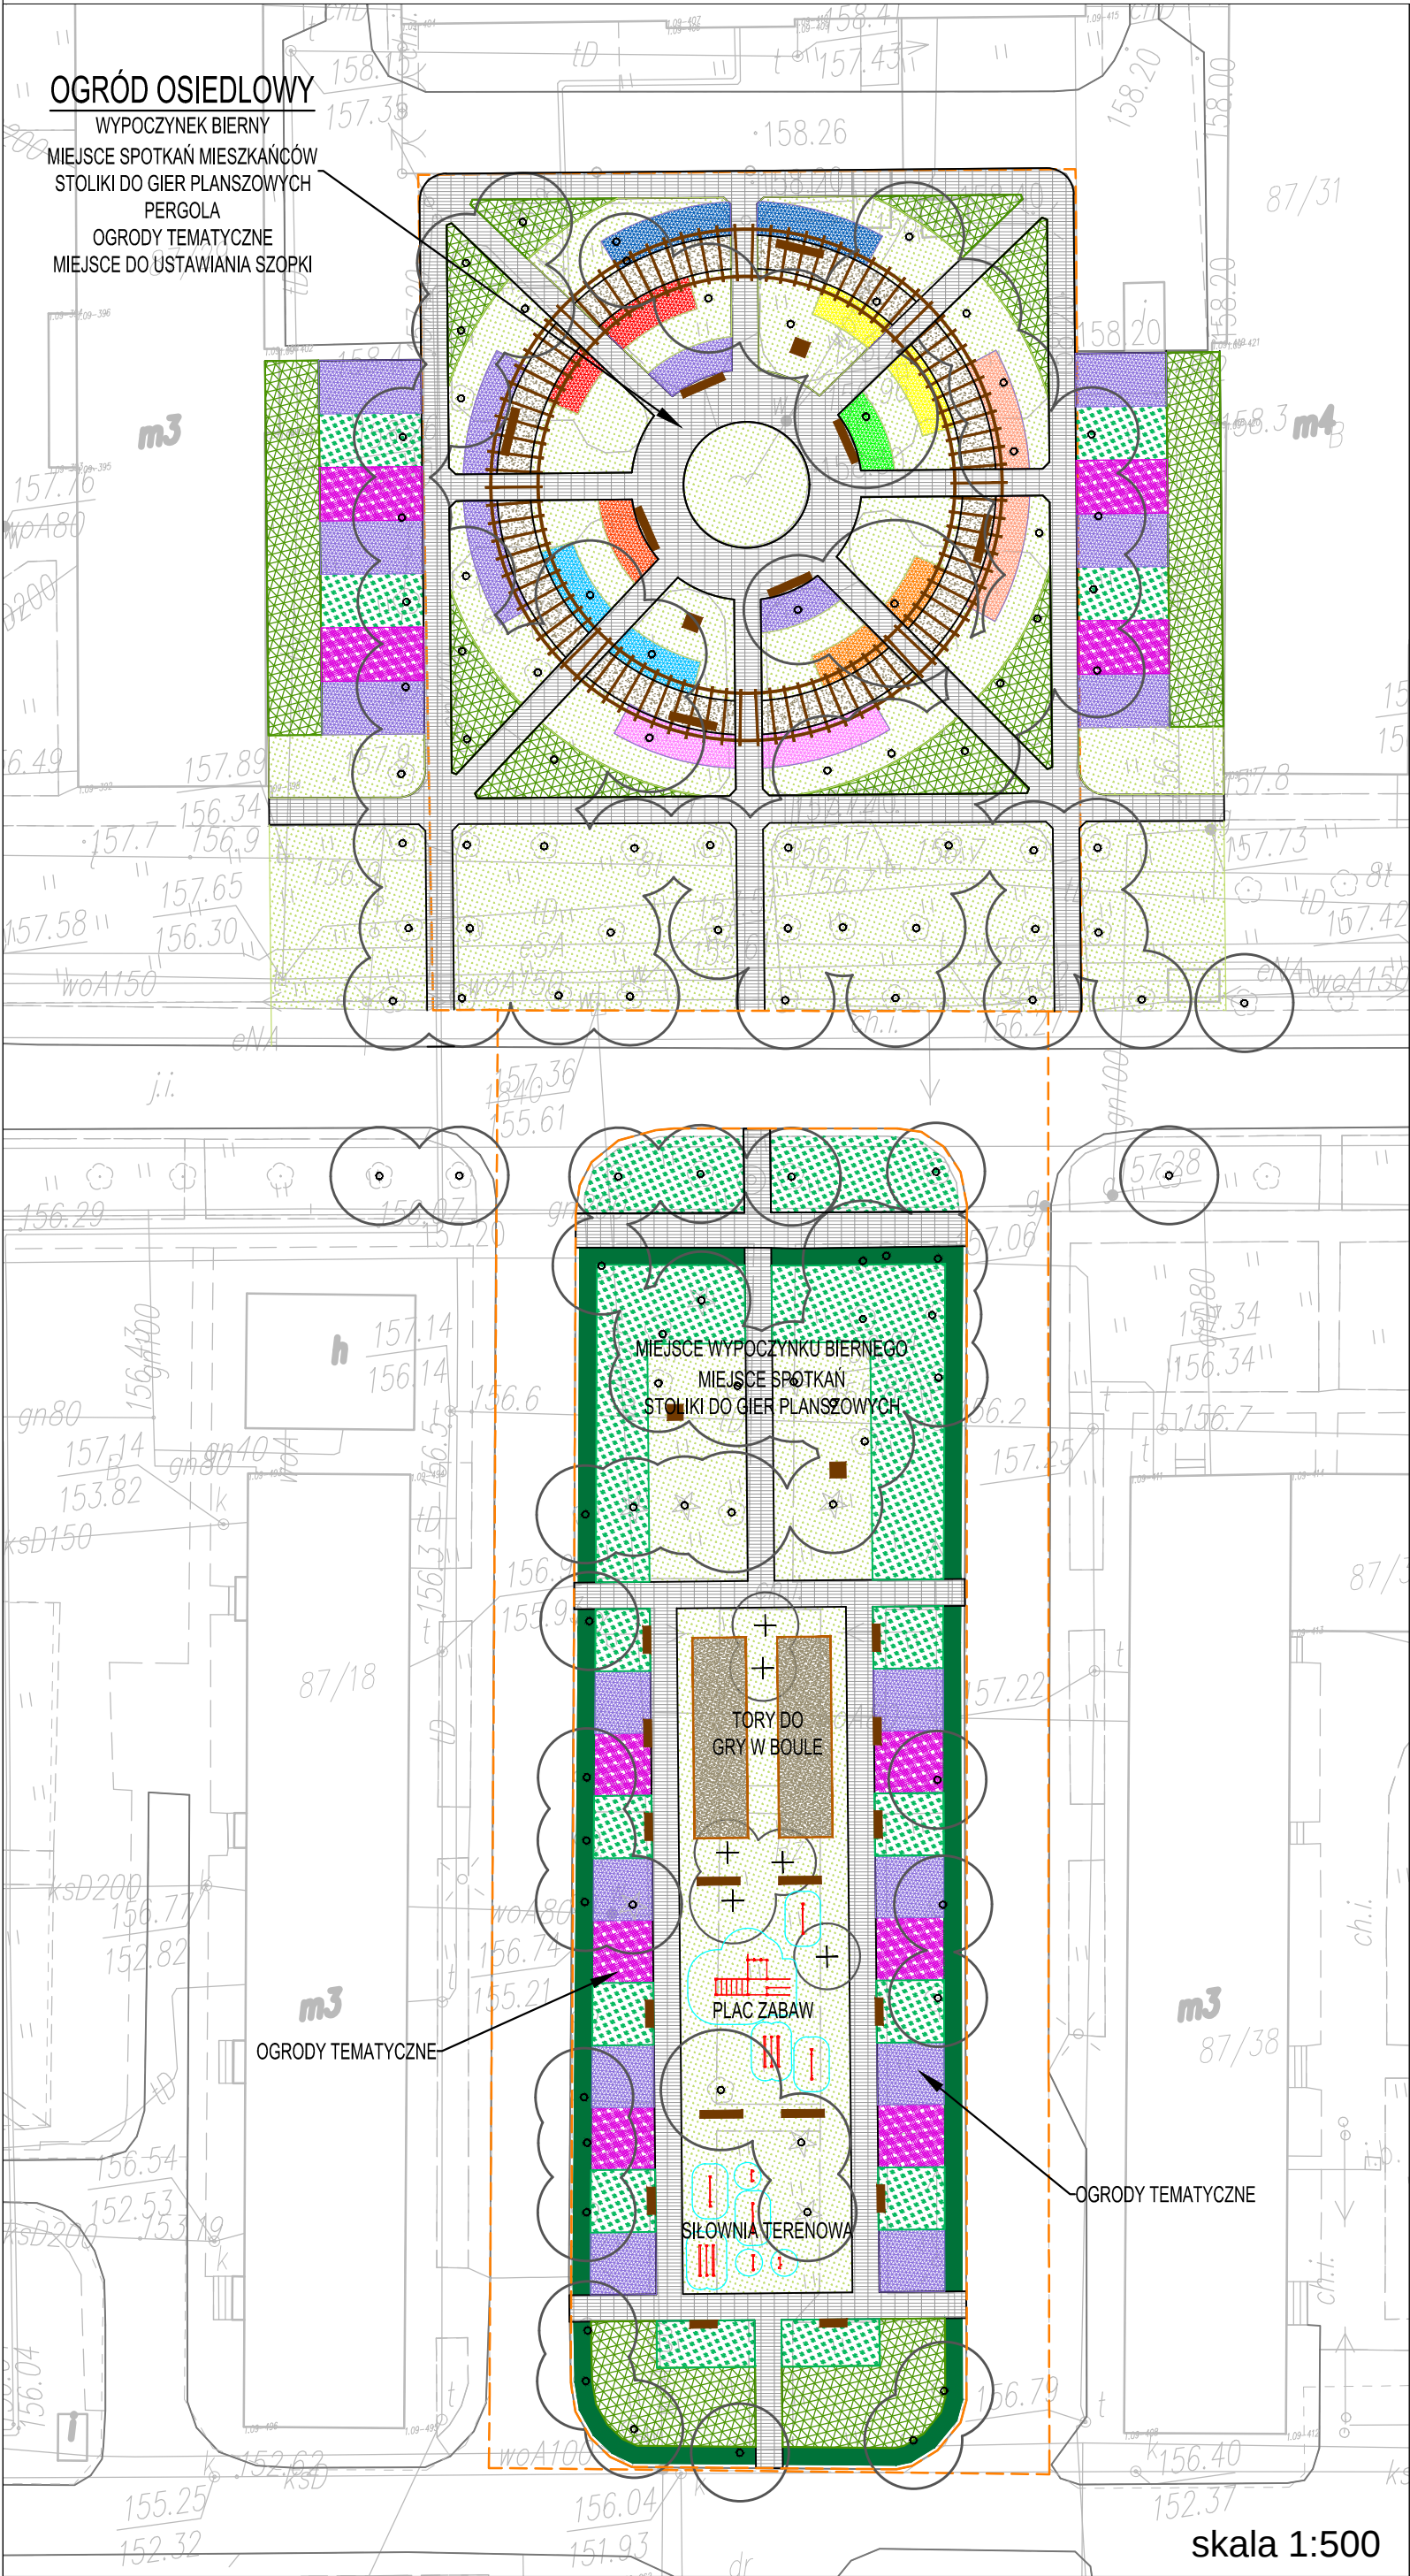

Obiekt 5
Skwer przy ulicy Aleje Lipowe
Legenda:

- Granica opracowania
- Zieleń kulisująca. Zróżnicowane gatunkowo nasadzenia krzewów gatunków rodzimych odporne na warunki miejskie. Planowana wysokość nasadzeń to ok. 1m z miejscowo dopuszczalnymi większymi krzewami do ok. 1,5m.
- Roślinność okrywowa. Nasadzenia wielogatunkowe dobrane do siedliska. Krzewy, byliny, pnacza. Planowana wysokość nasadzeń to ok. 0,5m.
- Ogrody ozdobne. Różanki
- Barwne, ozdobne ogrody bylinowe. Nasadzenia wielogatunkowe, bioróżnorodne, dostosowane do siedliska. Roślinność wabiące motyle i inne owady.
- Trawniki koszone
- Żywopłoty
- Drzewa istniejące adaptowane
- Drzewa projektowane
- Nawierzchnia placów i chodników
- Tor do gry w boule w nawierzchni z kruszywa mineralnego, obrzeże drewniane
- Fontanna w poziomie nawierzchni z tzw. moką posadzką. Fontanna na planie koła o obwodzie ok.. 30m (powierzchnia ok.. 70m2). Nawierzchnia fontanny wielkoformatowe płyty kamienne (granit lub bazalt)
- Stoliki do gier planszowych
- Stoliki do gier planszowych
- Elementy wyposażenia placu zabaw i siłowni terenowej

Autorzy opracowania:
arch. kraj. Rafał Mroczkowski
arch. kraj. Maciej Nonas
arch. kraj. Dariusz Malinowski

Zamawiający :
Miasto Gmina Pionki
Aleja Jana Pawła II 15
26-670 Pionki



Jednostka projektowa :
Malinowskidesign
Guzowatka 44, o5-252 Dabrowka
www.malinowskidesign.pl
malinowski@malinowskidesign.pl

MALINOWSKI DESIGN
URBAN & LANDSCAPE