




ZIELONE PIONKI

ZAGOSPODAROWANIE I ODNOWA TERENÓW ZIELENI W KRAJOBRAZIE MIEJSKIM

OBIEKT 4
PLAC MIEJSKI KONSTYTUCJI 3 MAJA

AUTORZY OPRACOWANIA:
arch. kraj. Dariusz Malinowski
arch. kraj. Maciej Kolendowicz

Luty 2017

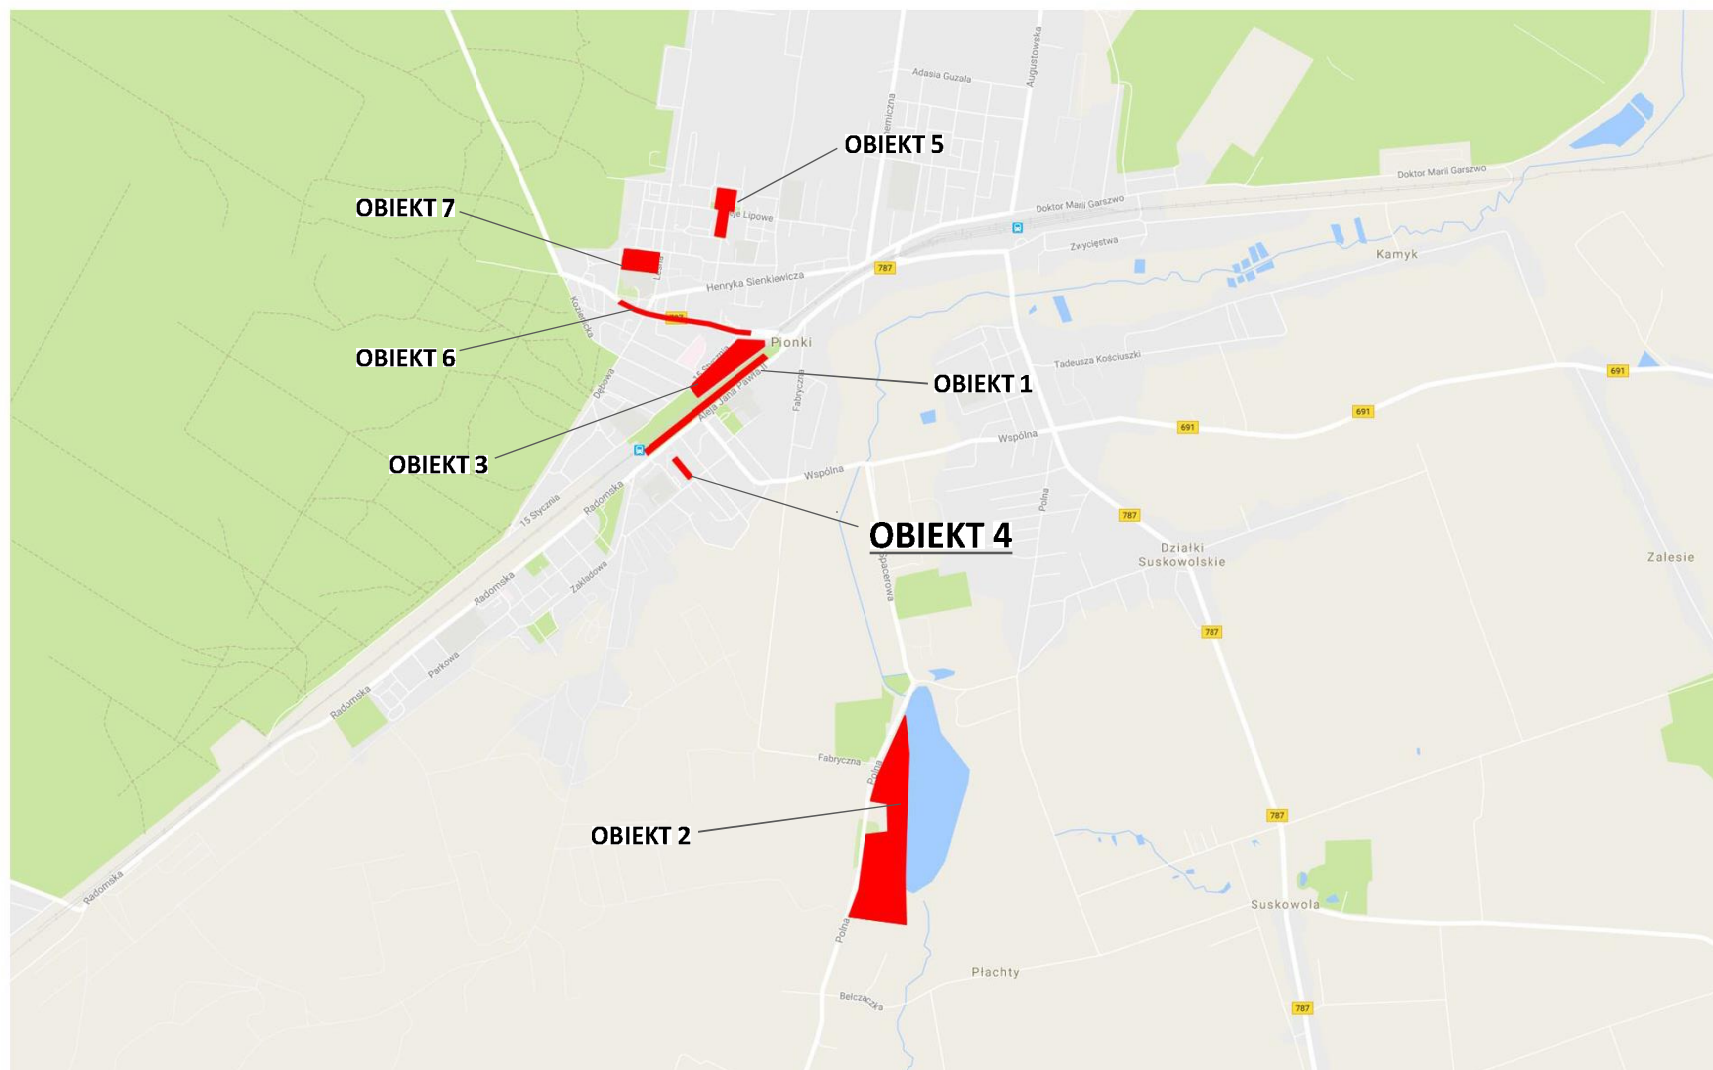



**ZIELONE PIONKI - ZAGOSPODAROWANIE I ODNOWA
TERENÓW ZIELENI W KRAJOBRAZIE MIEJSKIM**

OBIEKT 4 – PLAC MIEJSKI KONSTYTUCJI 3 MAJA
NAWIERZCHNIE


MALINOWSKI DESIGN
URBAN & LANDSCAPE



NAWIERZCHNIA Z GŁADKIEGO (NIERYFLOWANEGO) DREWNA NATURALNEGO, MODRZEW SYBERYJSKI, IMPREGNOWANY CIŚNIENIOWO, DESKOWANIE 3 CM GRUBOŚCI

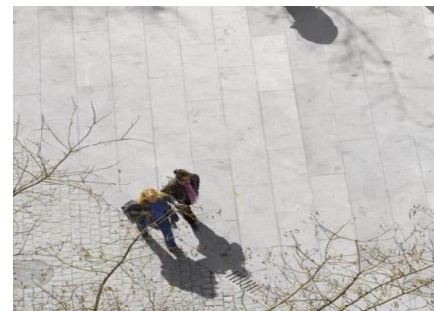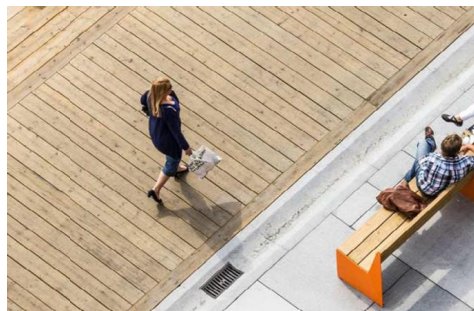

NAWIERZCHNIA FONTANNY WYKONANA Z PŁYT BETONOWYCH; WYMIAR: 40 X 80 CM
PROD. BRUK-BET, KOLOR: JASNY SZARY, BETON GŁADKI

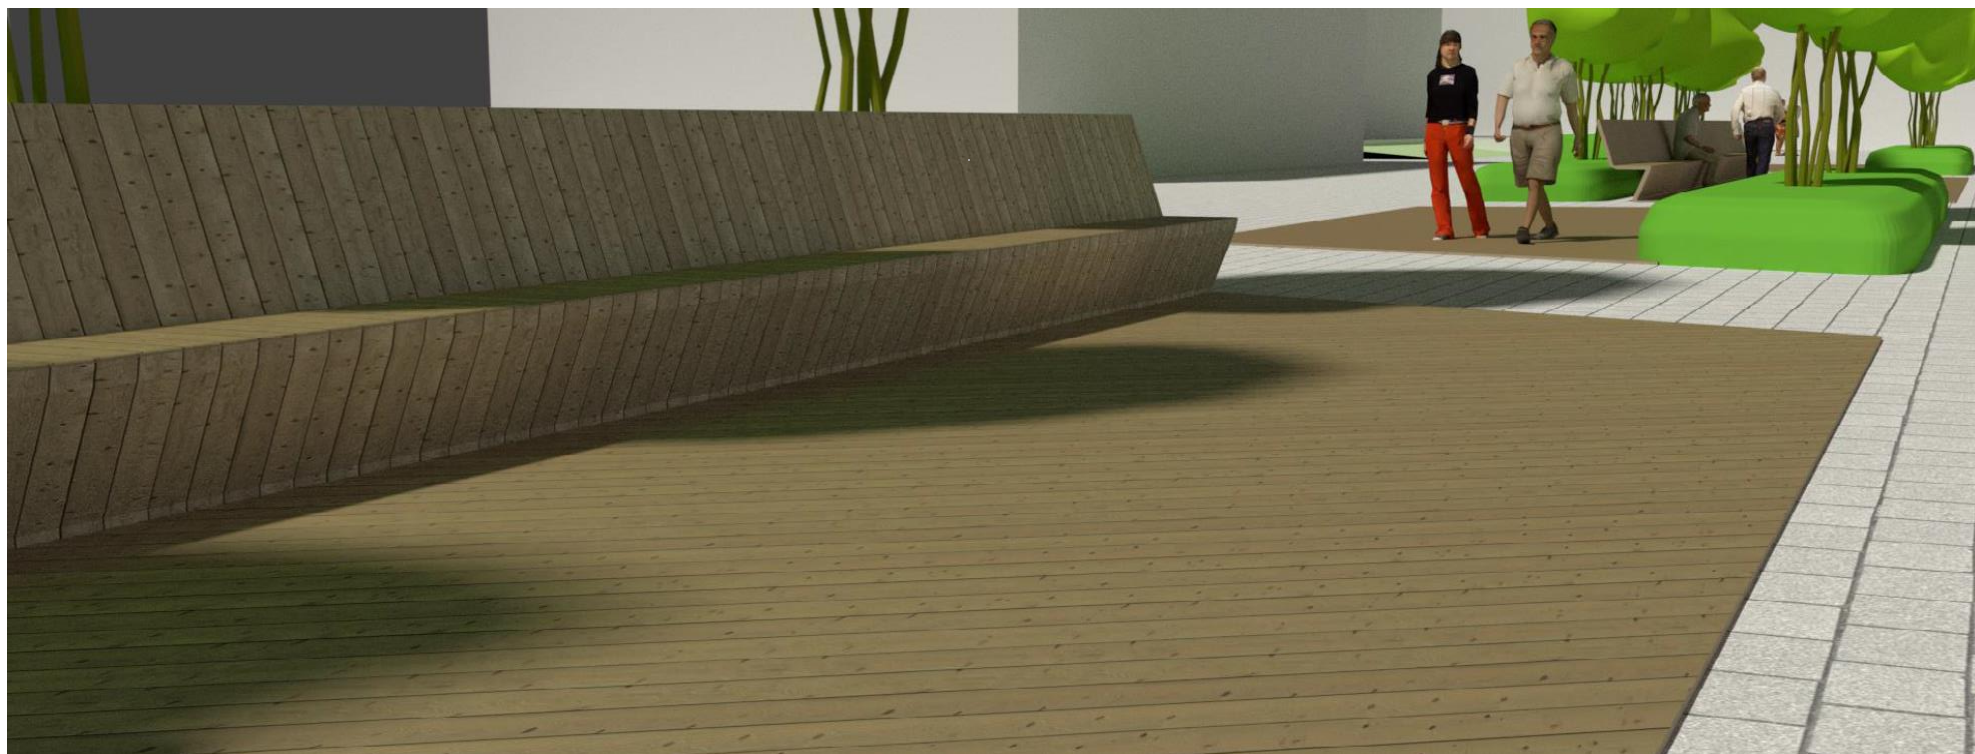

INWESTOR : Gmina Miasto Pionki
Aleja Jana Pawła II 15, 26-670 Pionki

JEDNOSTKA PROJEKTOWA: MALINOWSKIDESIGN Guzowatka 44, 05-252 Dąbrówka
www.malinowskidesign.pl , malinowski@malinowskidesign.pl , tel: 602618551


ZIELONE PIONKI - ZAGOSPODAROWANIE I ODNOWA TERENÓW ZIELENI W KRAJOBRAZIE MIEJSKIM

OBIEKT 4 – PLAC MIEJSKI KONSTYTUCJI 3 MAJA
DROBNE FORMY ARCHITEKTONICZNE


MALINOWSKI DESIGN
URBAN & LANDSCAPE



NAWIERZCHNIA Z GŁADKIEGO (NIERYFLOWANEGO) DREWNA,
IMPREGNOWANEGO CIŚNIENIOWO, DESKOWANIE 3 CM GRUBOŚCI

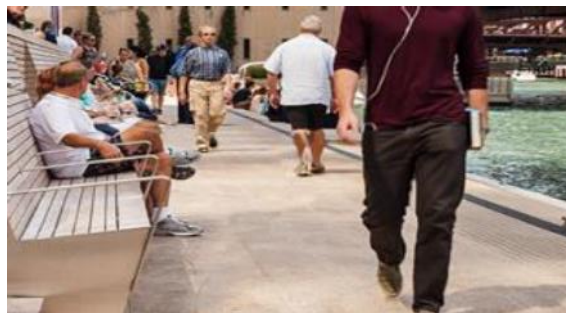

SIEDZISKA ZLOKALIZOWANE WZDŁUŻ CIĄGU KOMUNIKACYJNEGO
ZACHĘCAJĄCE DO WYPOCZYNKU

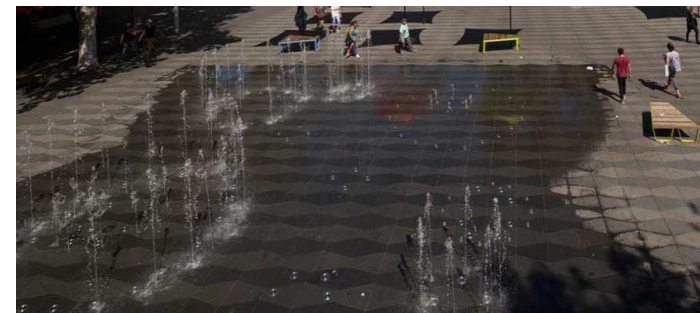

FONTANNA W NAWIERZCHNI PLACU – ELEMENT DEKORACYJNY
PEŁNIĄCY ZARAZEM FUNKCJE REKREACYJNE



SIEDZISKO ZINTEGROWANE Z DREWNIANĄ NAWIERZCHNIĄ - WIDOK



WODA W PRZESTRZENI PUBLICZNEJ – FUNKCJA REKREACYJNA,
POPRAWA MIEJSKIEGO MIKROKLIMATU W GORĄCE DNI



DYSZE WODNE BUDOWANE W NAWIERZCHNIĘ PLACU
ZLICOWANE Z POWIERZCHNIĄ – NIE STANOWI PRZESZKODY

INWESTOR : Gmina Miasto Pionki
Aleja Jana Pawła II 15, 26-670 Pionki

JEDNOSTKA PROJEKTOWA: MALINOWSKIDESIGN Guzowatka 44, 05-252 Dąbrówka
www.malinowskidesign.pl , malinowski@malinowskidesign.pl, tel: 602618551

ZIELONE PIONKI - ZAGOSPODAROWANIE I ODNOWA TERENÓW ZIELENI W KRAJOBRAZIE MIEJSKIM

OBIEKT 4 – PLAC MIEJSKI KONSTYTUCJI 3 MAJA

RZUT; 1:500

MALINOWSKI DESIGN
URBAN & LANDSCAPE



ELEMENTY ZAGOSPODAROWANIA

-  ISTNIEJĄCA ADAPTOWANA NAWIERZCHNIA BETONOWA/
KAMIENNA
-  PROJEKTOWANA NAWIERZCHNIA Z DREWNA NATURALNEGO,
GŁADKIEGO, IMPREGNOWANEGO CIŚNIENIOWO
-  FONTANNA W NAWIERZCHNI PLACU
-  PROJEKTOWANE SIEDZISKA ZINTEGROWANE Z NAWIERZCHNIĄ
DREWNIANĄ (DREWNIANYMI DECKAMI) - TYP 1
-  PROJEKTOWANE SIEDZISKA Z DREWNA NATURALNEGO
- TYP 2

-  ADAPTOWANE DRZEWA ISTNIEJĄCE
-  DRZEWA PROJEKTOWANE
-  ZIELEŃ ŚREDNIO WYSOKA, NASADZENIA NATURALISTYCZNE DOBRANE
DO SIEDLISKA - KRZEWY, PLANOWANA WYSOKOŚĆ NASADZEŃ: 0,5 - 1 M
-  PROJEKTOWANE RABATY - NATURALISTYCZNE KOMPOZYCJE
TRAW OZDOBNYCH I BYLIN

INWESTOR : Gmina Miasto Pionki
Aleja Jana Pawła II 15, 26-670 Pionki

JEDNOSTKA PROJEKTOWA: MALINOWSKIDESIGN Guzowatka 44, 05-252 Dąbrówka
www.malinowskidesign.pl , malinowski@malinowskidesign.pl, tel: 602618551

**ZIELONE PIONKI - ZAGOSPODAROWANIE I ODNOWA
TERENÓW ZIELENI W KRAJOBRAZIE MIEJSKIM**

OBIEKT 4 – PLAC MIEJSKI KONSTYTUCJI 3 MAJA
WIDOK

MALINOWSKI DESIGN
U R B A N & L A N D S C A P E




INWESTOR : Gmina Miasto Pionki
Aleja Jana Pawła II 15, 26-670 Pionki

JEDNOSTKA PROJEKTOWA: MALINOWSKIDESIGN Guzowatka 44, 05-252 Dąbrówka
www.malinowskidesign.pl , malinowski@malinowskidesign.pl , tel: 602618551

**ZIELONE PIONKI - ZAGOSPODAROWANIE I ODNOWA
TERENÓW ZIELENI W KRAJOBRAZIE MIEJSKIM**

OBIEKT 4 – PLAC MIEJSKI KONSTYTUCJI 3 MAJA
WIDOK

MALINOWSKI DESIGN
U R B A N & L A N D S C A P E

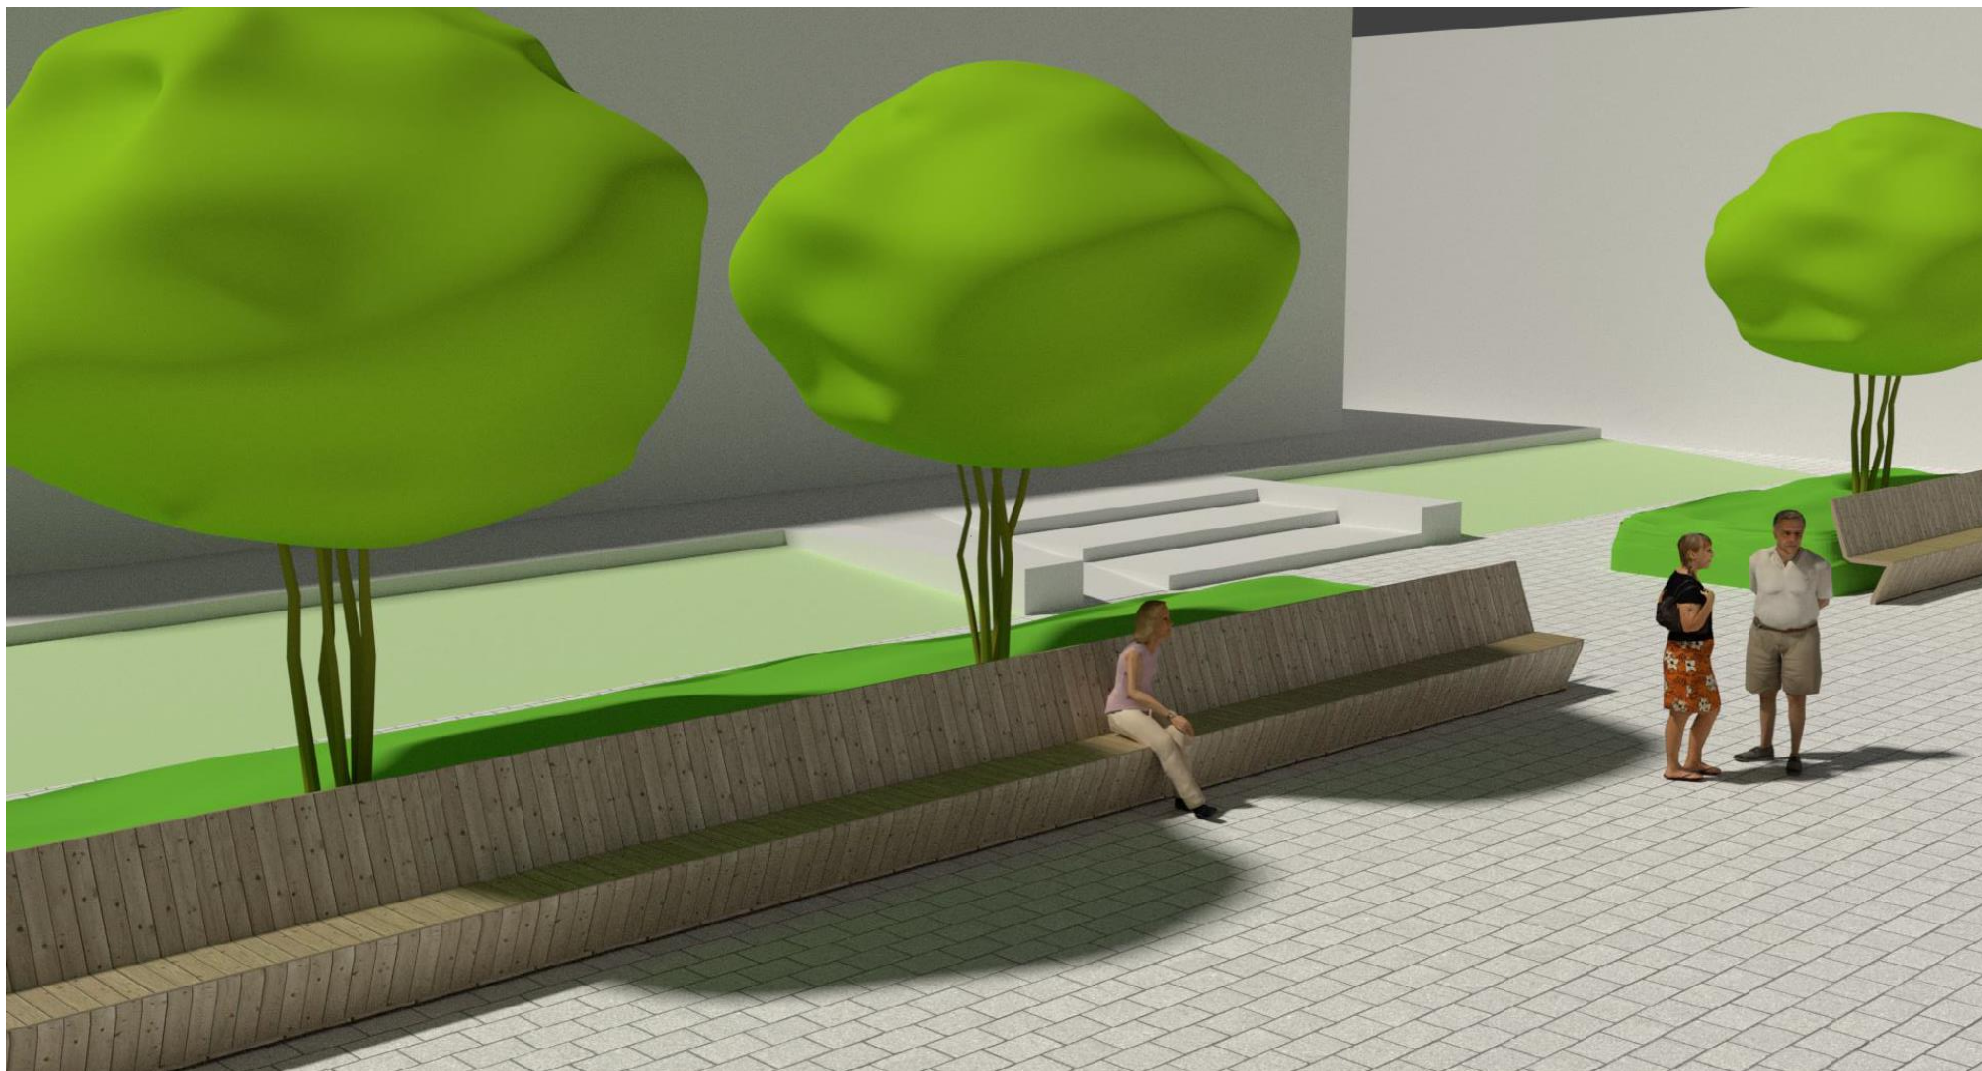

INWESTOR : Gmina Miasto Pionki
Aleja Jana Pawła II 15, 26-670 Pionki

JEDNOSTKA PROJEKTOWA: MALINOWSKIDESIGN Guzowatka 44, 05-252 Dąbrówka
www.malinowskidesign.pl , malinowski@malinowskidesign.pl , tel: 602618551

ZIELONE PIONKI - ZAGOSPODAROWANIE I ODNOWA TERENÓW ZIELENI W KRAJOBRAZIE MIEJSKIM


OBIEKT 4 – PLAC MIEJSKI KONSTYTUCJI 3 MAJA

DRZEWA , KRZEWY, BYLINY – GATUNKI

MALINOWSKI DESIGN
URBAN & LANDSCAPE



TAWUŁA BRZAZOLISTNA

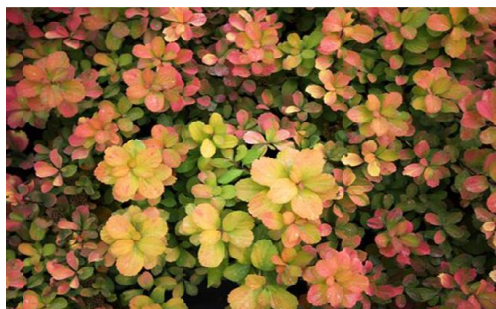

TAWUŁA BRZAZOLISTNA



LILAK MEYERA ,PALIBIN'



LILAK MEYERA ,PALIBIN'



CZOSNEK SP. (RABATY – BYLINY WŚRÓD TRAW)



OSTNICA SP. (RABATY)



ŚWIDOŚLIWA SP.



BRZOZA POŻYTECZNA

INWESTOR : Gmina Miasto Pionki
Aleja Jana Pawła II 15, 26-670 Pionki

JEDNOSTKA PROJEKTOWA: MALINOWSKIDESIGN Guzowatka 44, 05-252 Dąbrówka
www.malinowskidesign.pl , malinowski@malinowskidesign.pl, tel: 602618551