



STUDZIENKA ŚCIEKOWA

Widok z góry wpustu ulicznego
wymiar kraty 50cm x 50cm

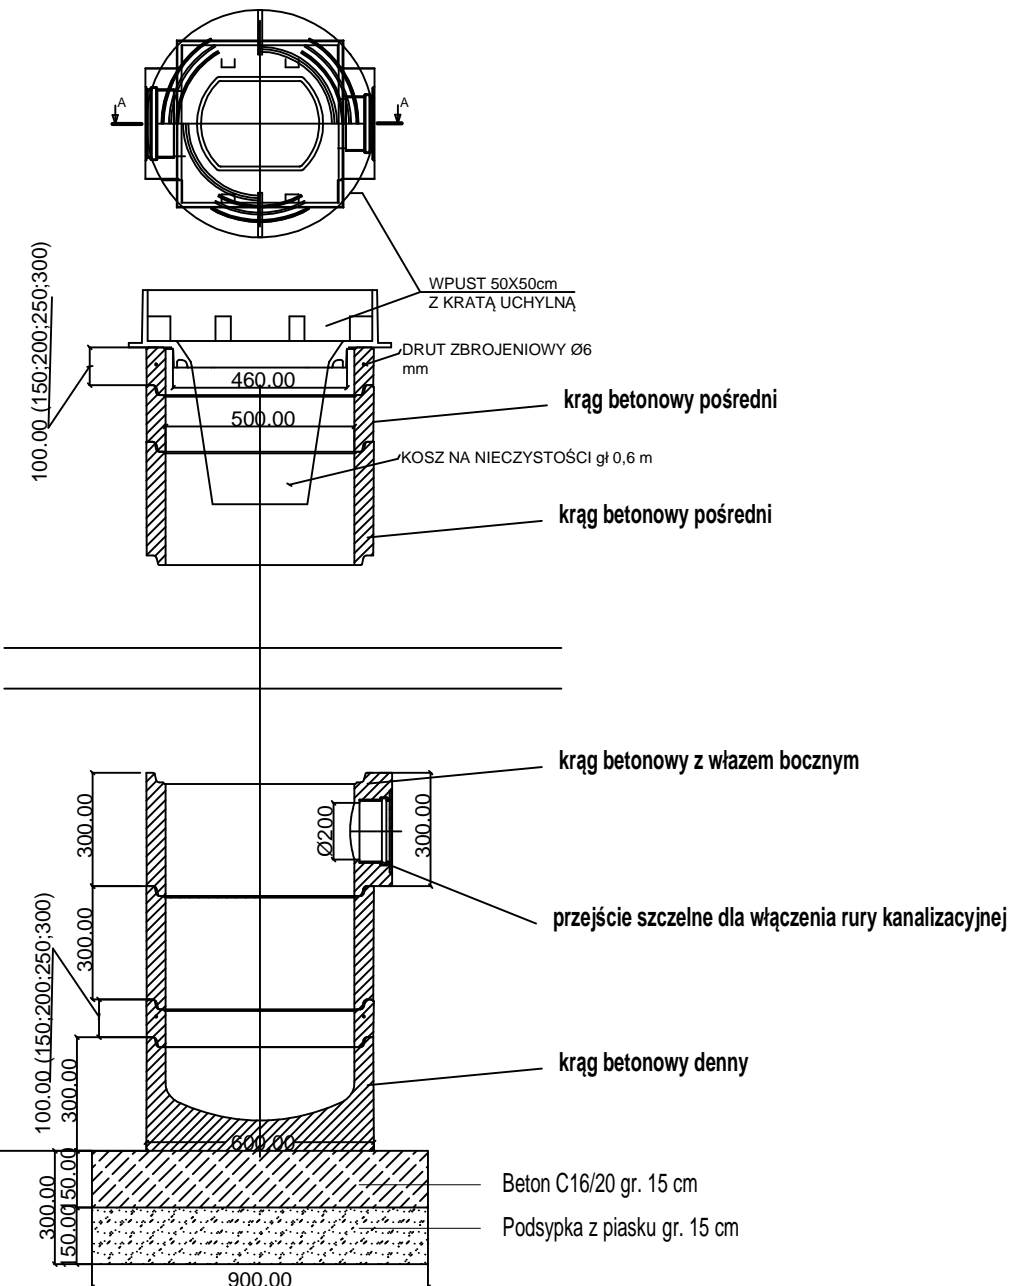

Uwaga: Rzędne według planu/profilu

DESZCZOWA STUDNIA Ø1200

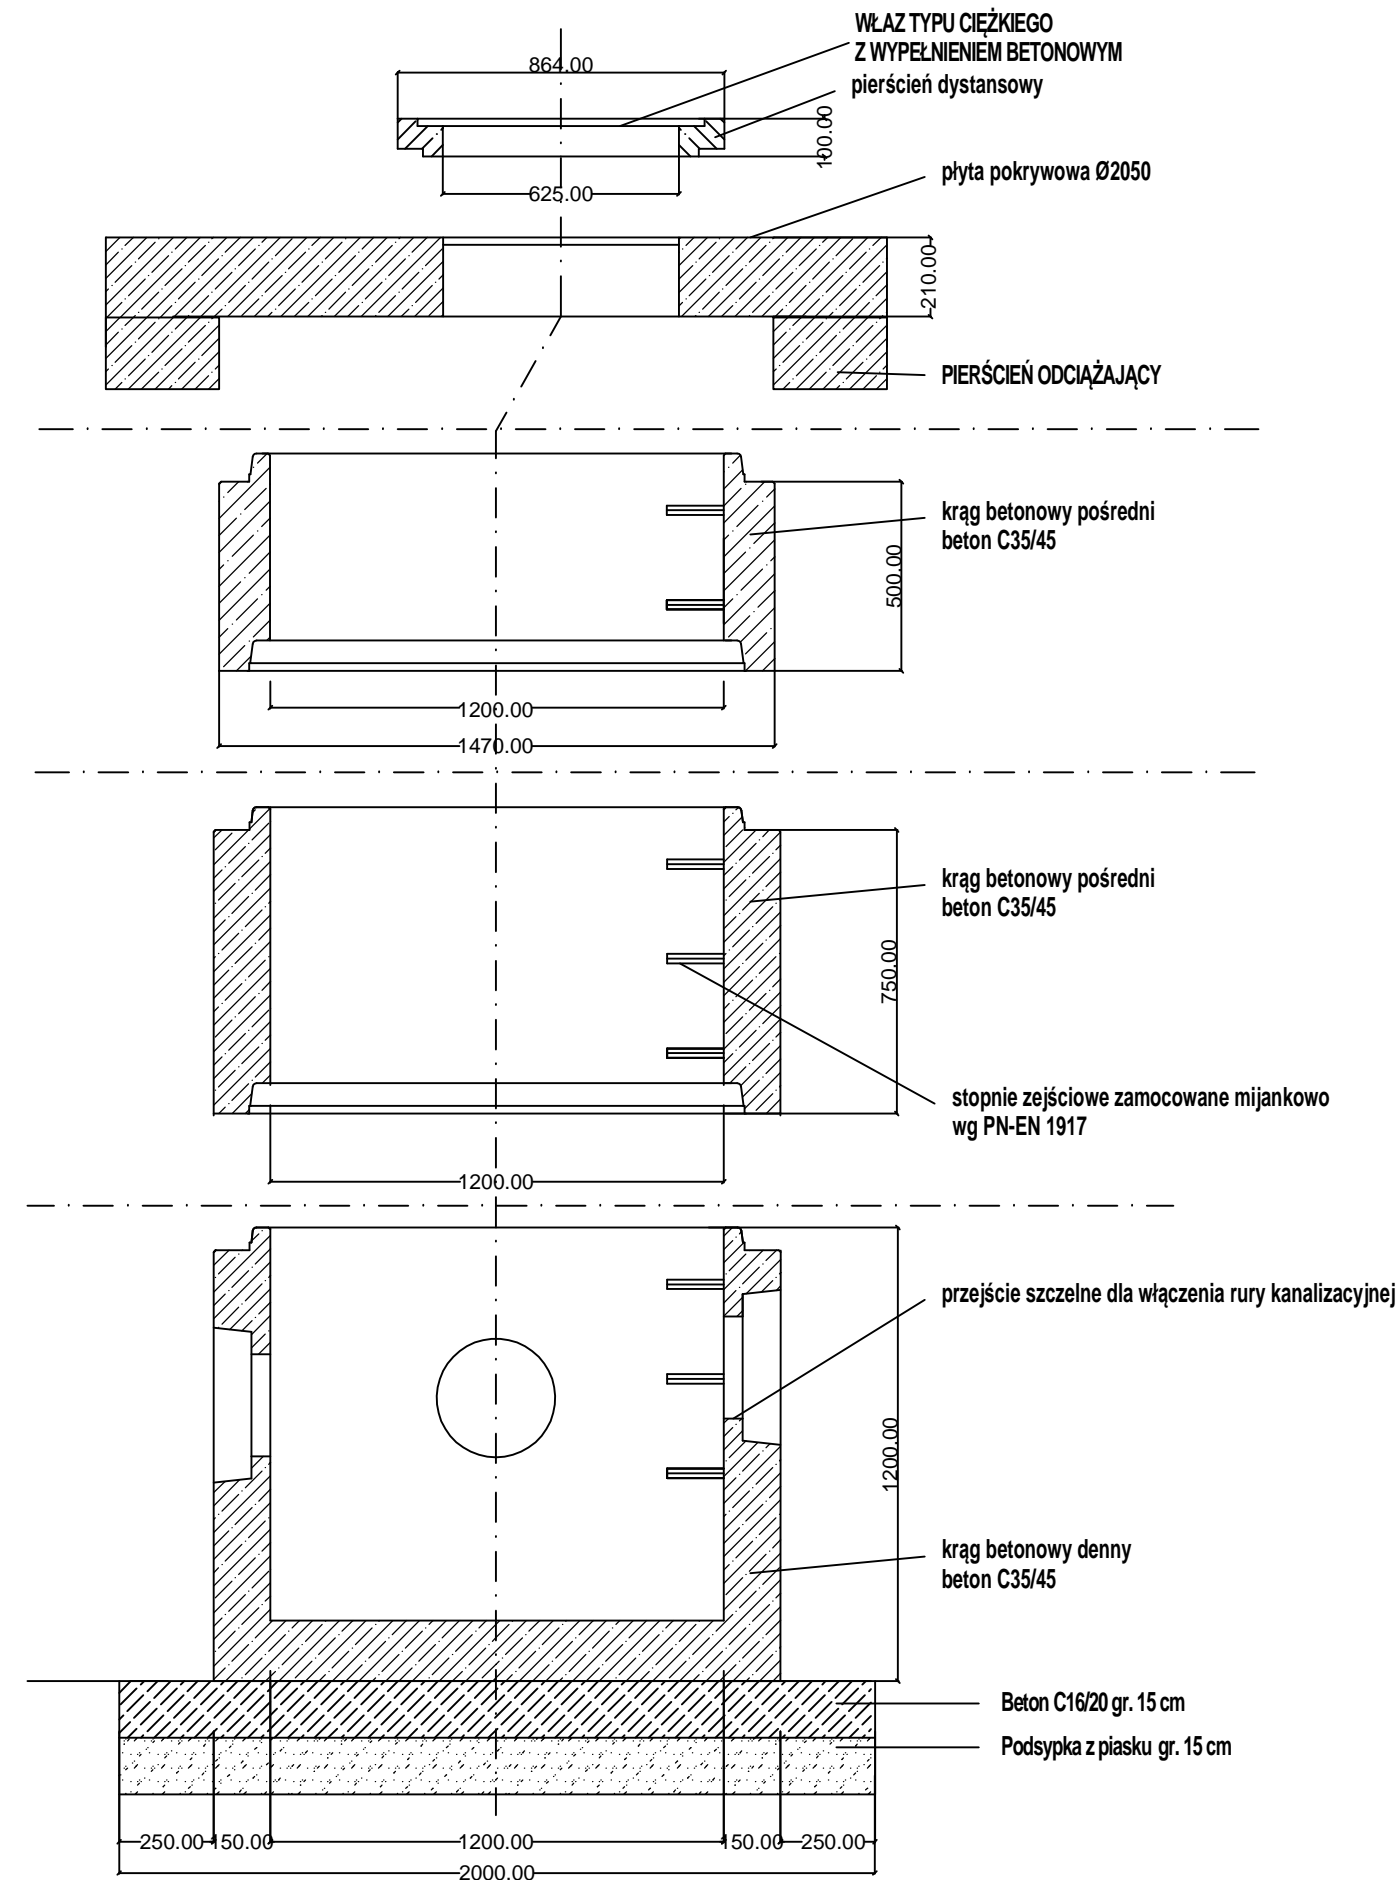

Uwaga: Rzędne dna, terenu, wlotu i wylotu według planu i profili

Projekt:				Przebudowa ulicy Reja w Pionkach			
Tytuł opracowania:				Szczegół studni			
Data opracowania:		09/2016		Rys. nr:		4.1	
				Skala:		1:20	
Branża		Zespół projektowy		Imię i nazwisko		nr uprawnień	
Sanitarna (deszczowa)		Opracował		mgr inż. Antonino GRACEFFA		_____	
		Projektował		mgr inż. Andrzej BANASZAK		216/71/PW	
						