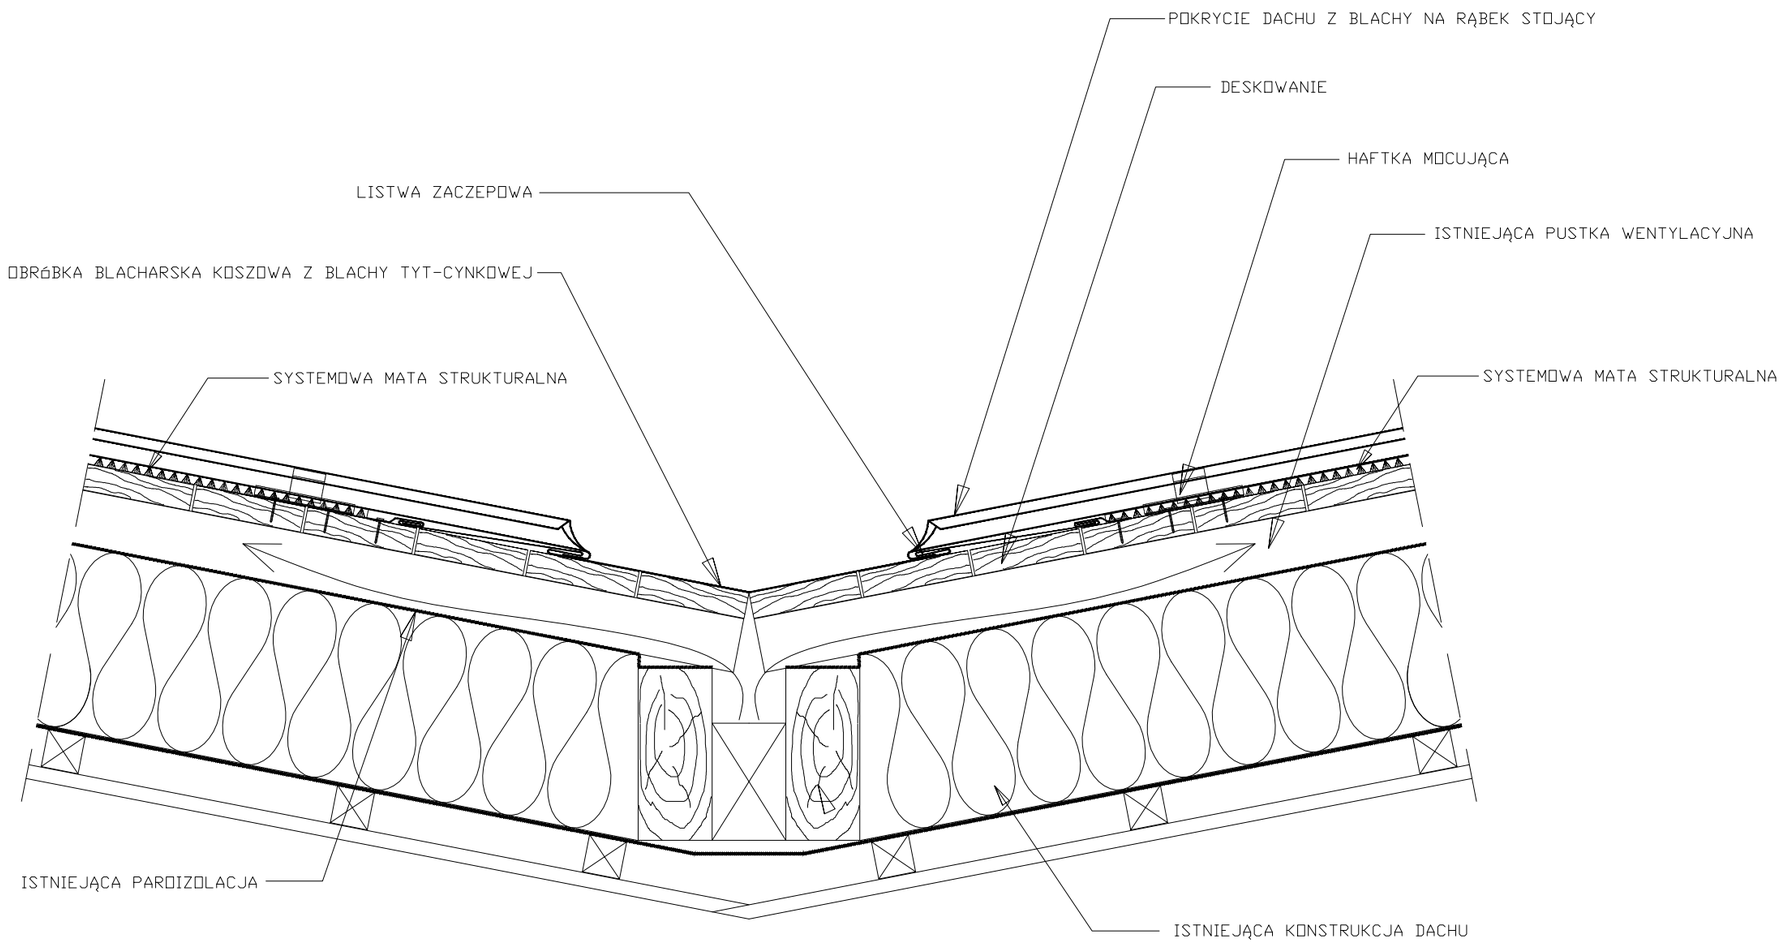

UWAGI

1. Uwaga blachń koszowń kształtowaĺ z jednego kawałka lub lutowaĺ listy zaczepowe.

n-projekt
N-PROJEKT PRACOWNIA PROJEKTOWA Marcin Nowakowski
ul. Żeromskiego 31, 26-600 Radom
tel/fax 48 340 46 46, www.n-projekt.com.pl, biuro@n-projekt.com.pl

OBIEKT	Remont pokrycia dachowego wraz z obr·bkami blacharskimi oraz tarasami zabytkowego budynku Centrum Aktywności Lokalnej przy ul. Zakładowej 5 w Pionkach, działka nr ewid. 1468/38, obręb 0001 Pionki, jednostka ewidencyjna 142501_1 Pionki-Miasto, powiat: radomski, wojew·dztwo: mazowieckie	BRANŻA ARCH.
INWESTOR	Gmina Miasto Pionki, ul. Kolejowa 97 26-670 Pionki	STADIUM PB
TREŚĆ OPRACOWANIA	DETAL OBRč BKA KOSZA	DATA CZERWIEC 2020
PROJEKTOWAŁ	mgr inż. arch. Marcin Nowakowski upr. nr MA/053/04 specjalność architektowniczna	SKALA 1:5
SPRAWDZIŁ	mgr inż. arch. Piotr Łobodziński upr. nr MA/049/04 specjalność architektoniczna	NR RYS. 19