


Skala 1:25

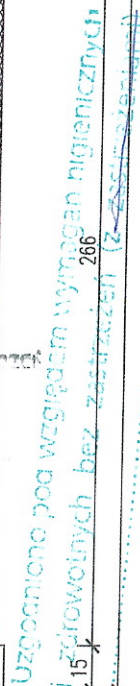

www.euro-mega.com.pl

mgr inż. Pathias Mwendela
Uprawnienia bez ograniczeń do
projektowania i nadzoru
w specjalności konstrukcyjno-budowlanej
Nr Upr. SWK.013/P.OOK/12


Date: 20.06.2016

2/16/16


KONTENER SOCJALNY Z CZĘŚCIĄ SANITARĄ

Skala 1:50


Widok z boku

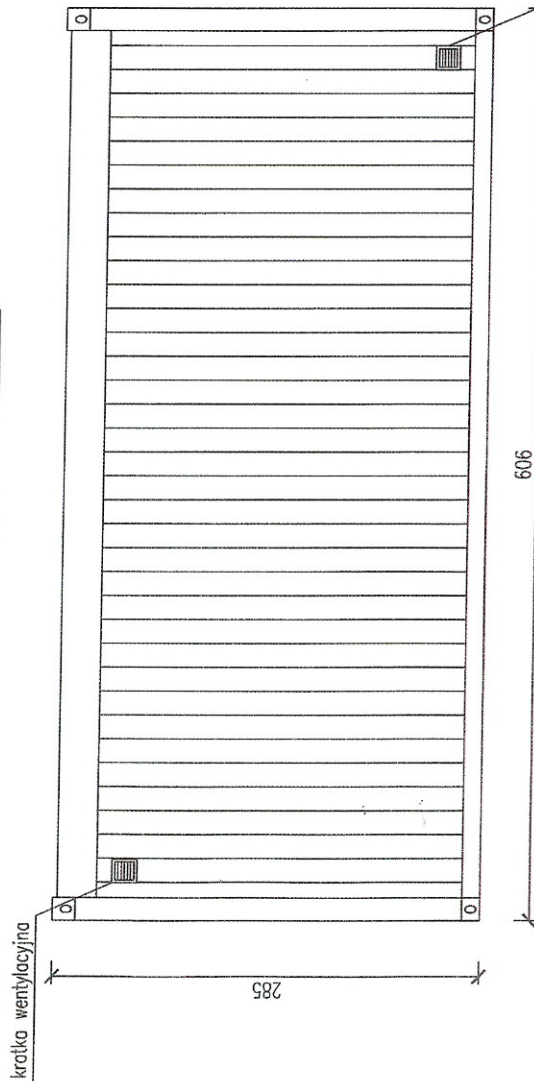


Widok z frontu

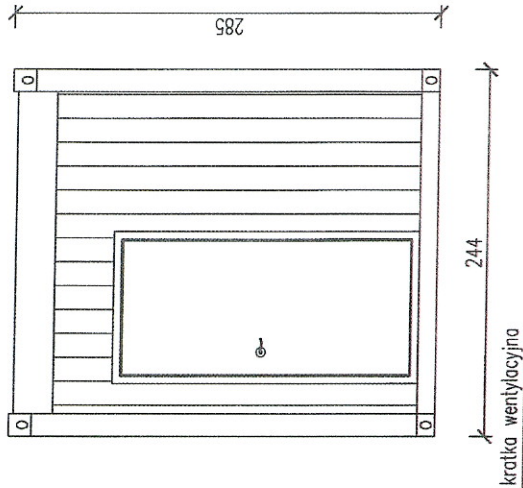


Widok z tyłu


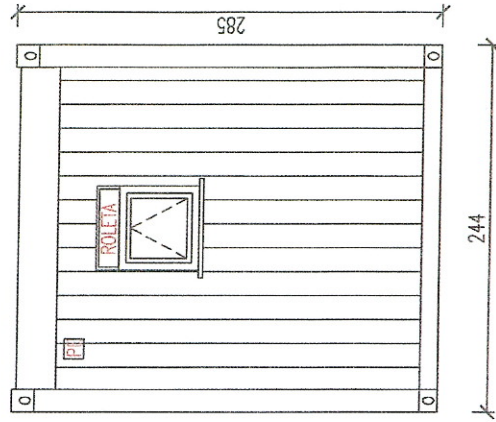


Widok z boku

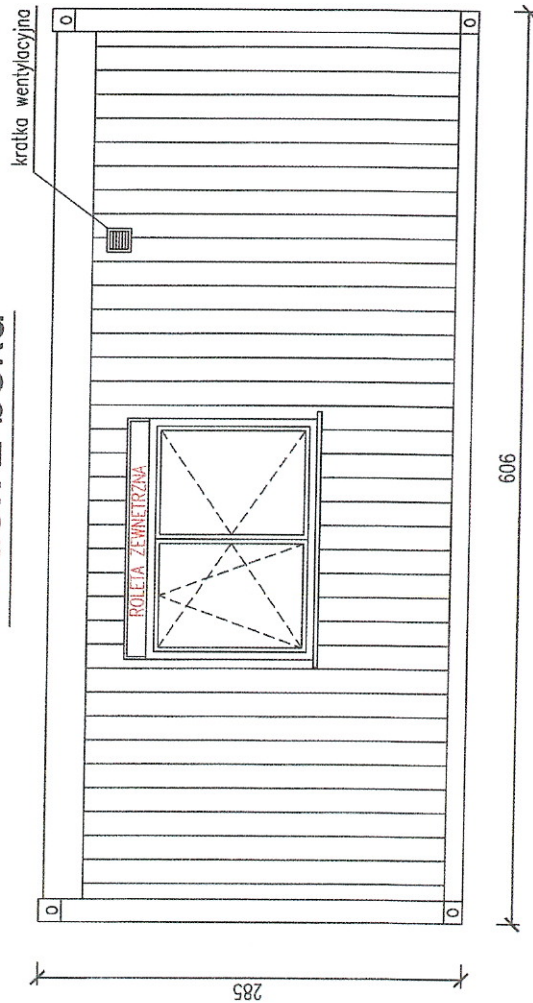

mgr inż. Patryk Mwendela
Uprawnienia bez ograniczeń do
projektowania i nadzoru
w specjalności konstrukcyjno-budowlanej
Nr Upr. SWK/0131/POOK/12

STAROSTWO POWIATOWE w RADOMIU ul. Domagalskiego 7, 26-600 Radom tel. 48/365-58-00, fax 48/365-58-07 e-mail: powiat@radompowiat.pl	
tytuł rysunku: KONTENER SOCJALNY Z CZĘŚCIĄ SANITARĄ	nr rysunku: 2
firmat:	skala: 1:50
 EURO-MEGA ul. Szkolna 95 80-209 Tuchom www.euro-mega.com.pl	

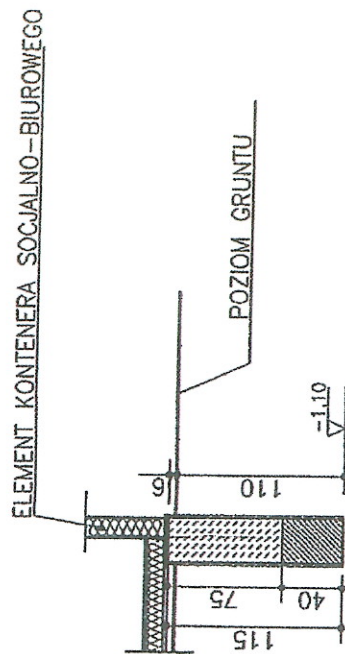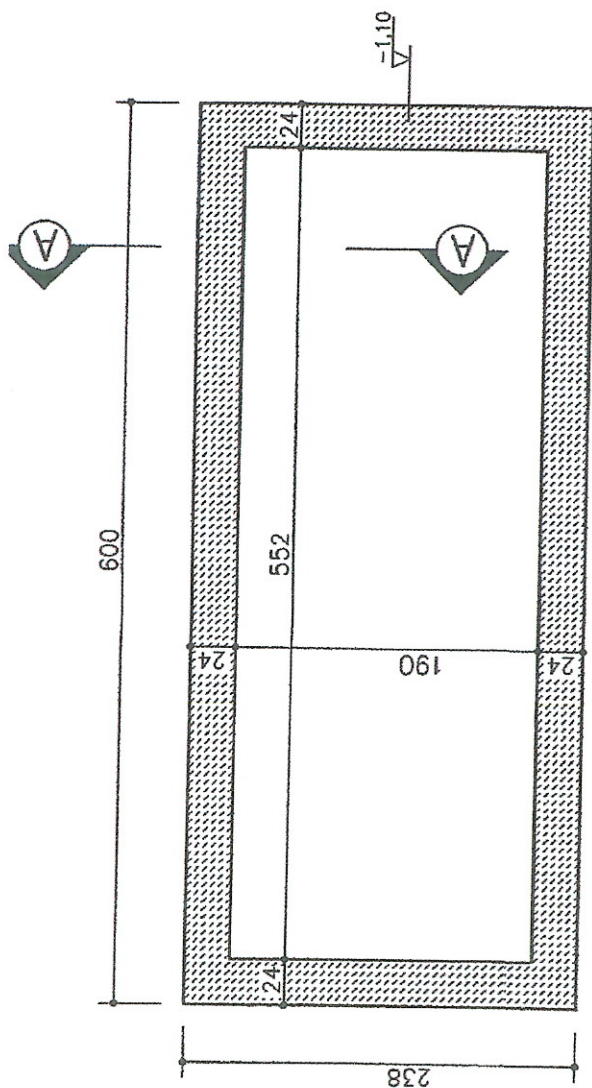

RZUT FUNDAMENTÓW

PRZEKRÓJ A-A

UWAGI:

-SPOSÓB POSADOWIENIA DOPASOWAĆ
DO WYTYCZNYCH PRODUCENTA
KONTENERA SOCJALNO-BIUROWEGO


Przebudowa Punktu Selektywnego Zbierania Odpadów Komunalnych w Pionkach - rzut fundamentów	Rys. nr 3.
OPRACOWAŁ	RYSUNEK KONSTRUKCYJNY
PROJEKTANT	mgr inż. Pathias Mwendela
	mgr inż. Pathias Mwendela
	Uprawnienia bez ograniczeń do projektowania i nadzoru w specjalności konstrukcyjno-budowlanej
	Nr Upr. SWK/0131/POOK/12
	SKALA 1 : 50

plac PSZOK

ogrodzenie systemowe z paneli betonowych pełnych

Obrzeże betonowe 8 x 30
Ława bet. z bet. cem. C 12/15

pas zieleni

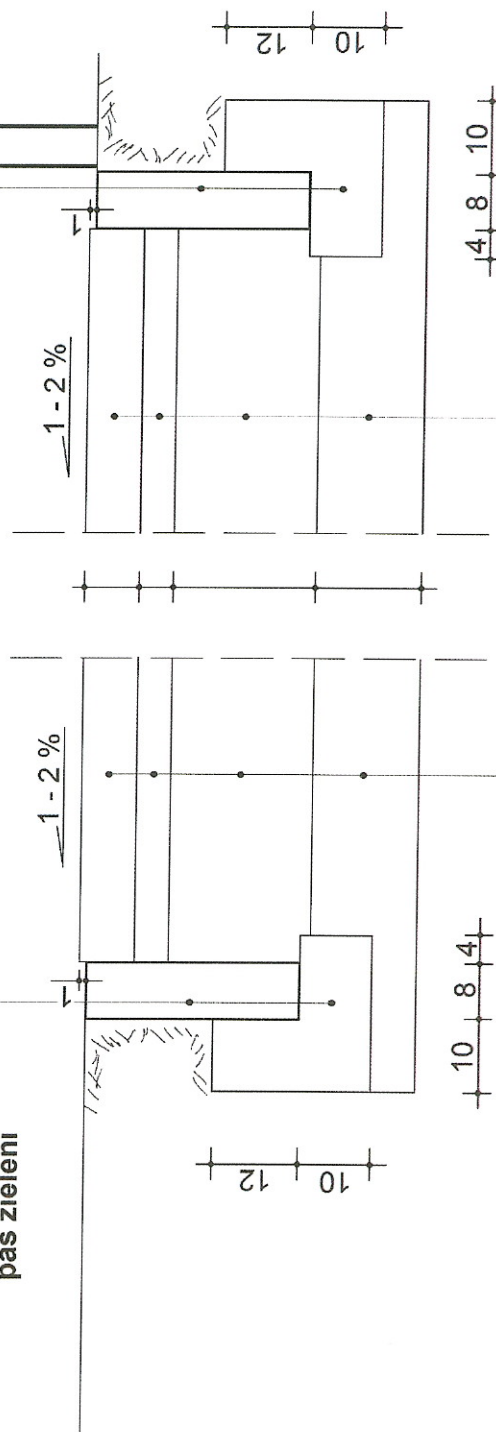

Kostka betonowa gr. 8 cm
Podsypka cem. - piaskowa 1 : 4 5 cm
Podbudowa z chudego betonu drogowego 20 cm
Warstwa odsączająca z piasku drobnoziarnistego 15 cm

Rys. nr 4.	Przebudowa Punktu Selektywnego Zbierania Odpadów Komunalnych w Pionkach - przekrój placu
SKALA 1 : 10	RYSUNEK KONSTRUKCYJNY
mgr inż. Patryk Mwendela Uprawnienia bez ograniczeń do projektowania i nadzoru w specjalności konstrukcyjno-budowlanej Nr Upr. SWK.013/P.00K/12	mgr inż. Patryk Mwendela PROJEKTANT

STAROSTWO POWIATOWE
RADOM
ul. Domagalskiego 7, 26-600 Radom
tel. 48 365-58-01, fax 48 365-58-07
e-mail: powiat@radom.pwiat.pl