


Wrys z mapy
Skala 1:500

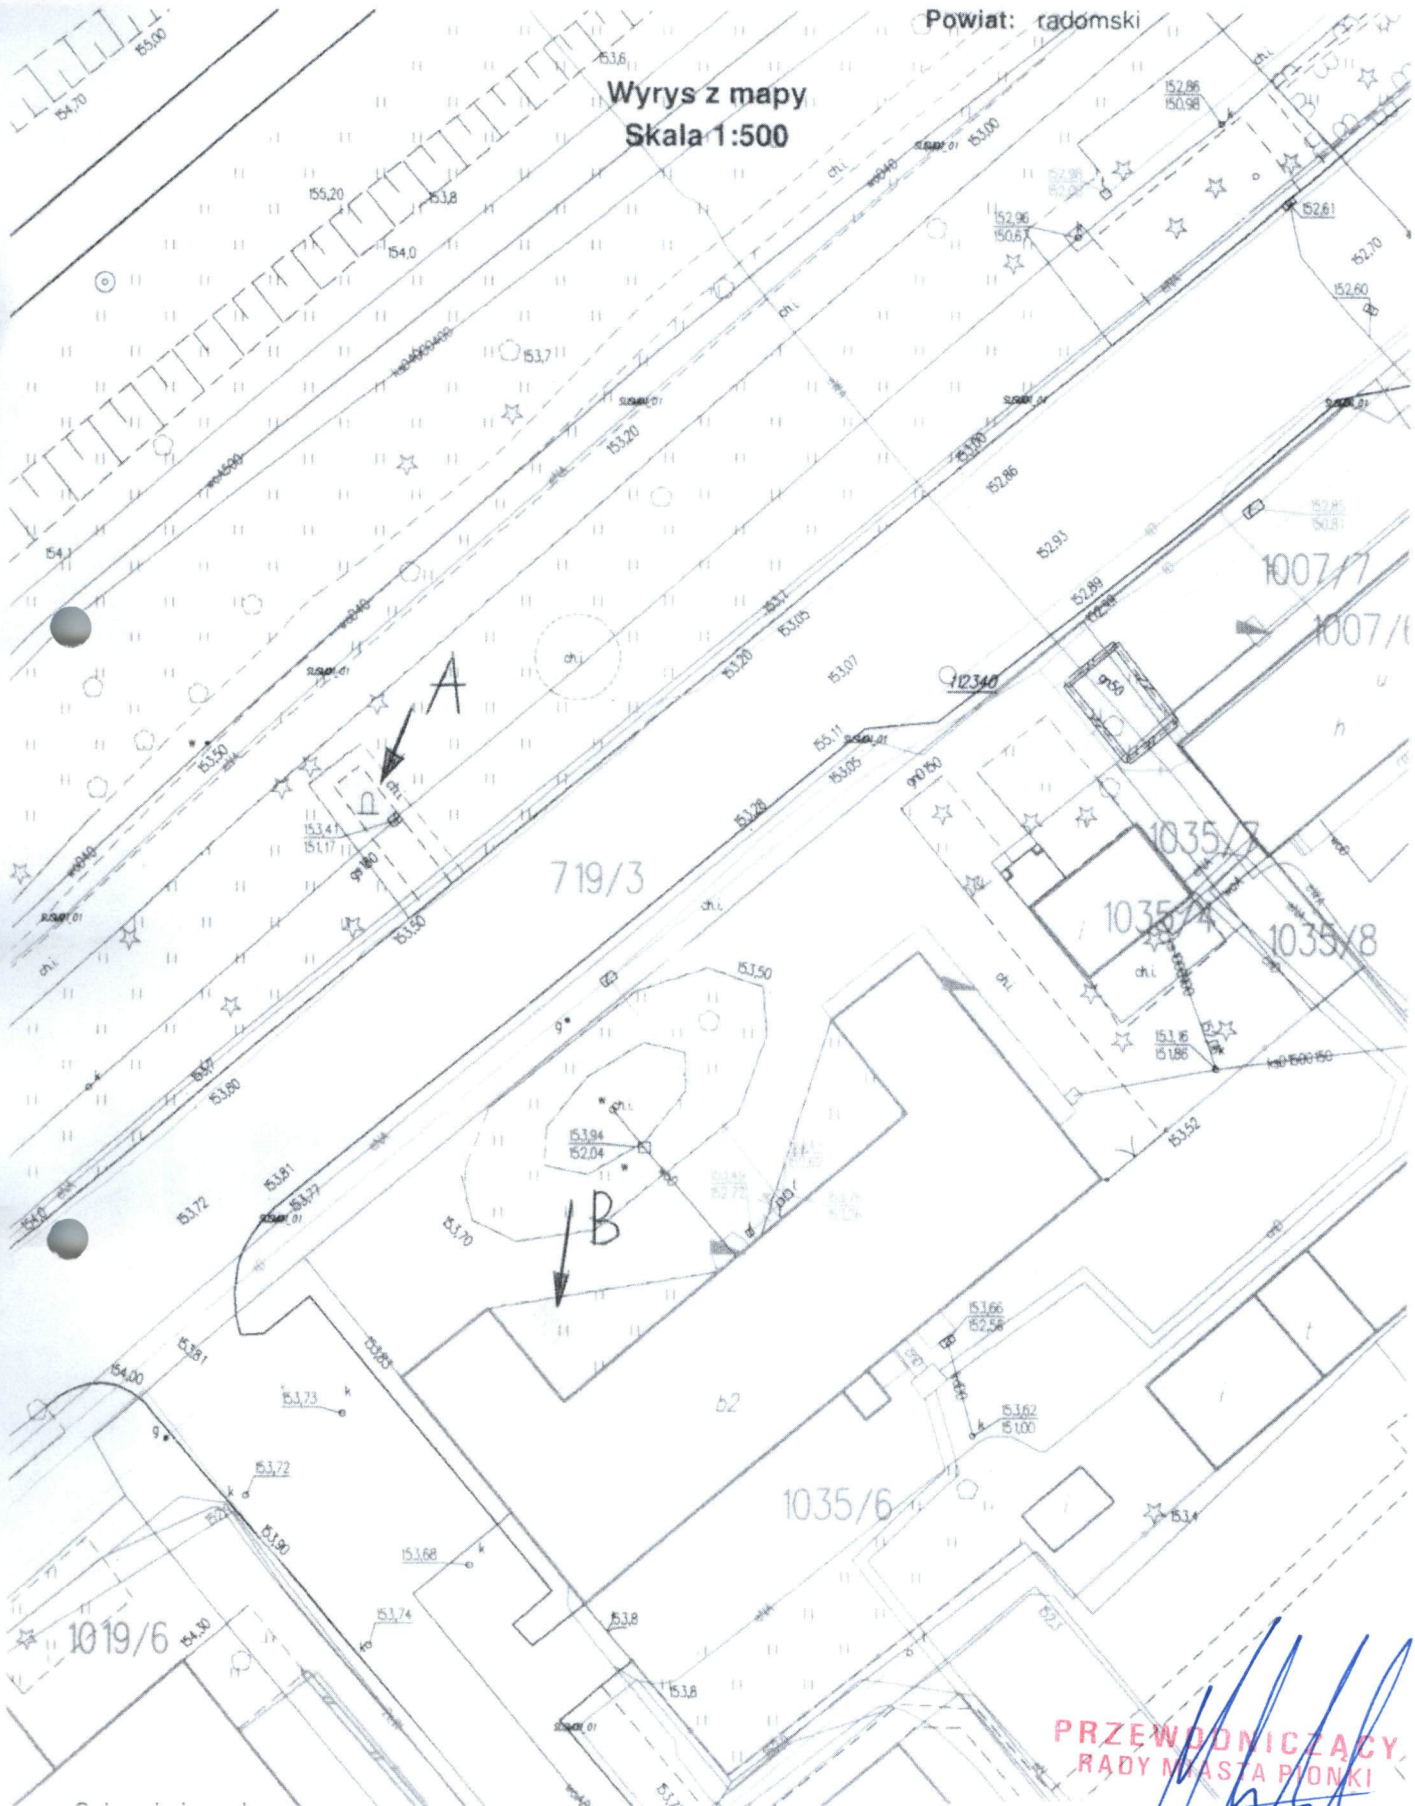

A - obecna lokalizacja pomnika
B - nowa proponowana lokalizacja pomnika

PRZEWODNICZĄCY
RADY MIASTA PIONKI

Zbigniew Belowski