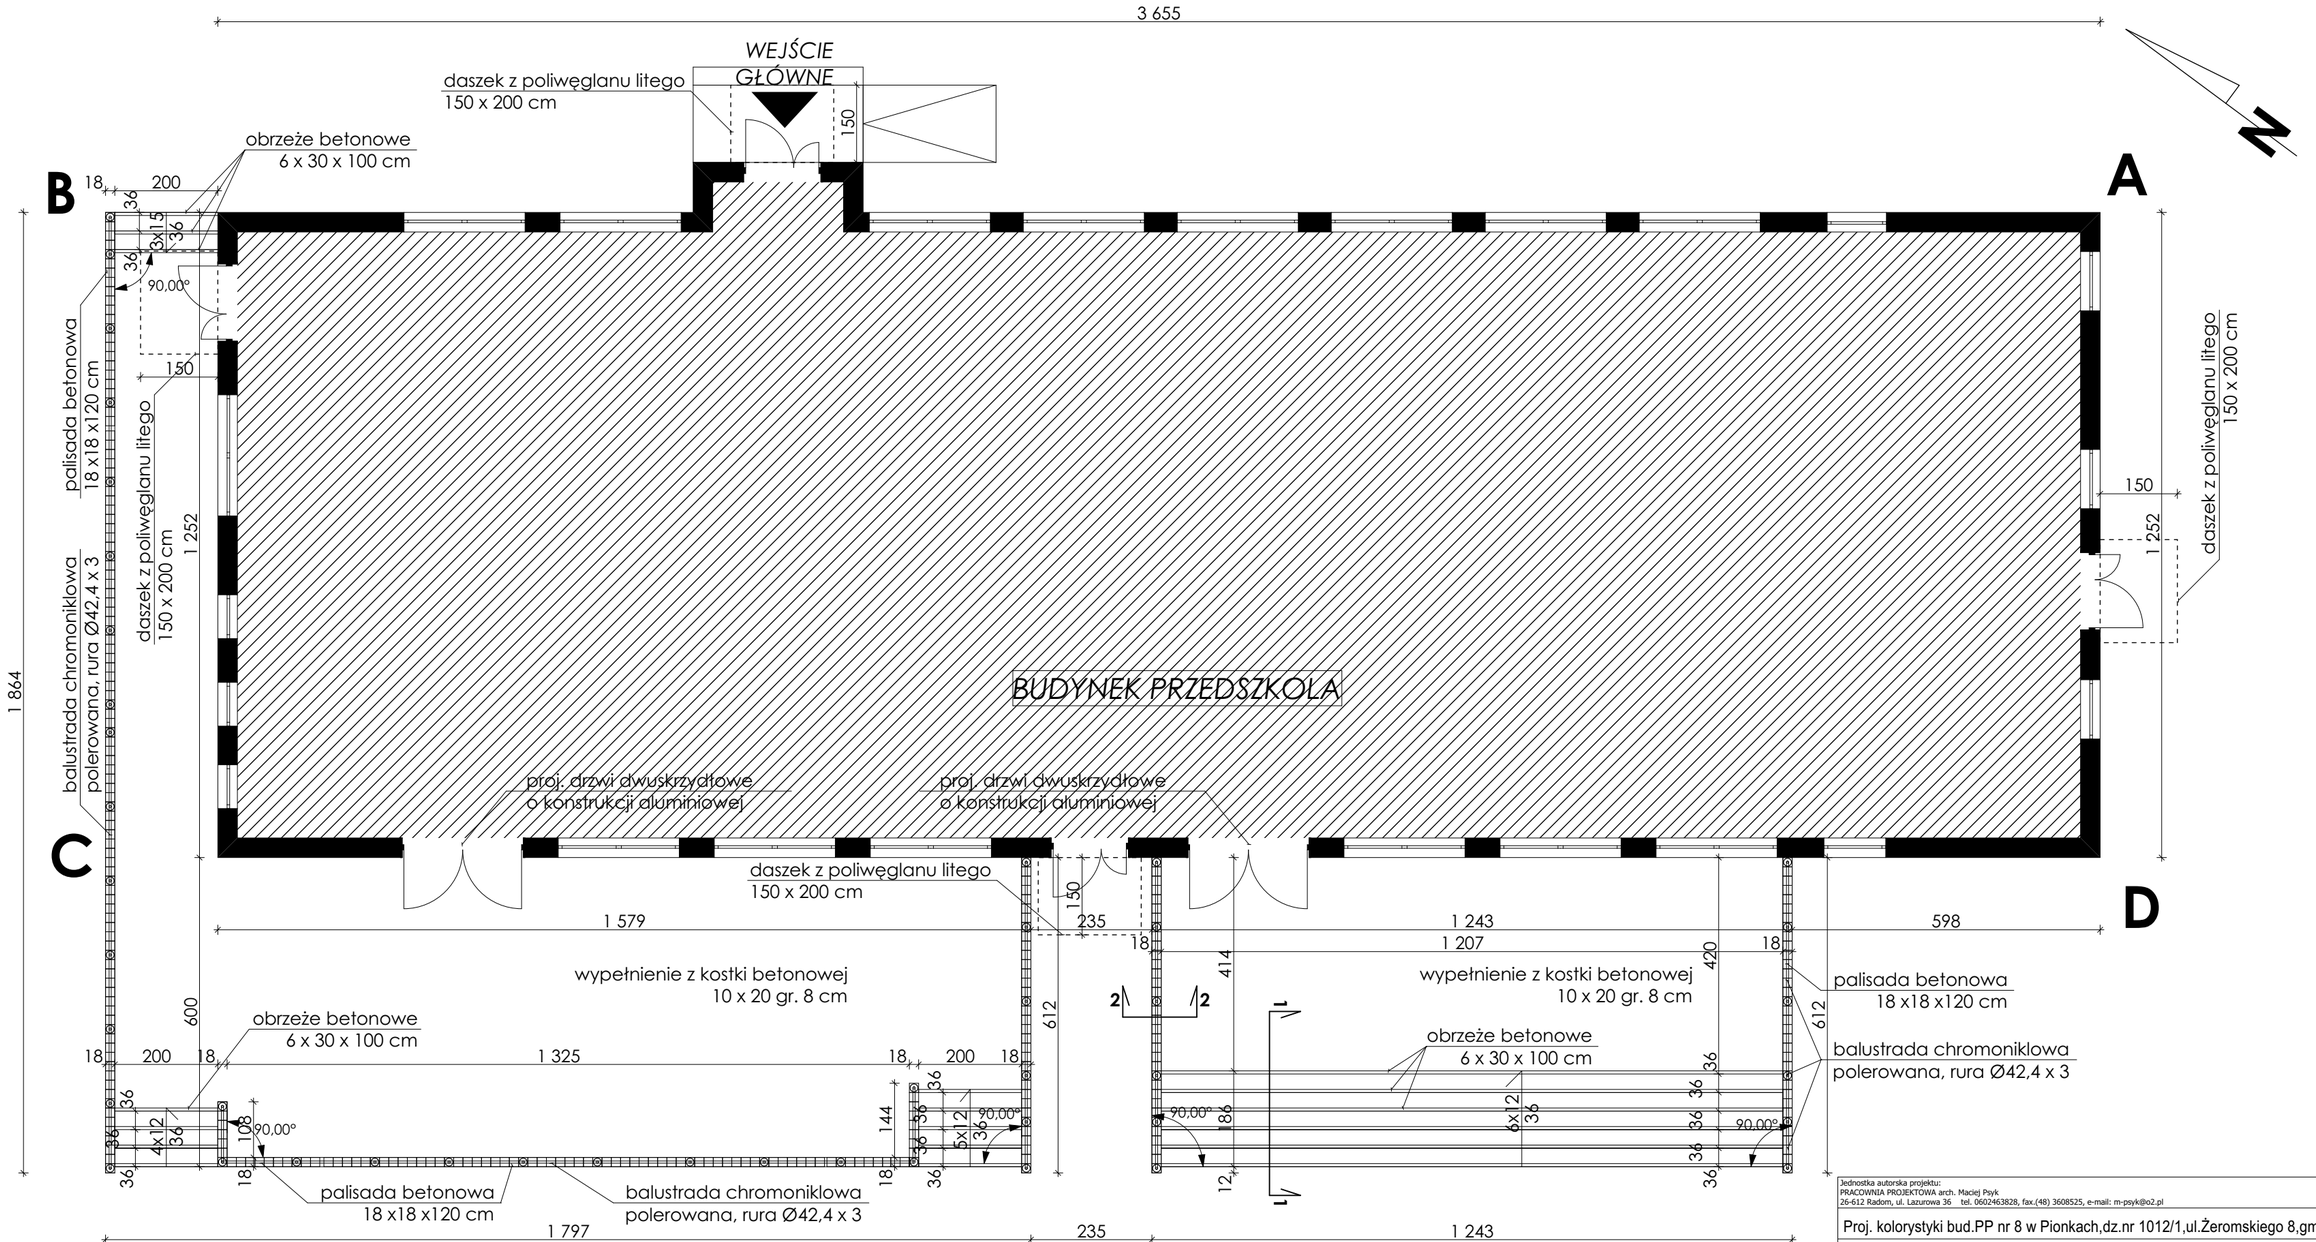

Jednostka autorska projektu: PRACOWNIA PROJEKTOWA arch. Maciej Psyk 26-612 Radom, ul. Lazurowa 36 tel. 0602463828, fax.(48) 3608525, e-mail: m-psyk@o2.pl	
Proj. kolorystyki bud.PP nr 8 w Pionkach,dz.nr 1012/1,ul.Żeromskiego 8,gm.Pionki	
Projekt architektoniczno - budowlany	
Rzut - tarasy	
Branża	
PROJEKTOWAŁ	arch. Maciej Psyk — WBP-II-8386/RA/44/84 — Data: 06/2018
OPRACOWAŁ	arch. Katarzyna Psyk — Skala: 1 : 100
SPRAWDZIŁ	Nr rysunku: **7/8**
Projekt opracowany w programie ArchiCAD 12, firmy Graphisoft	