


Klasa drogi - D
Kategoria ruchu KR1

Vp=30 km/h -w terenie zabudowanym


PRZEKRÓJ 1-1

od km 0+000,00 do km 0+035,00

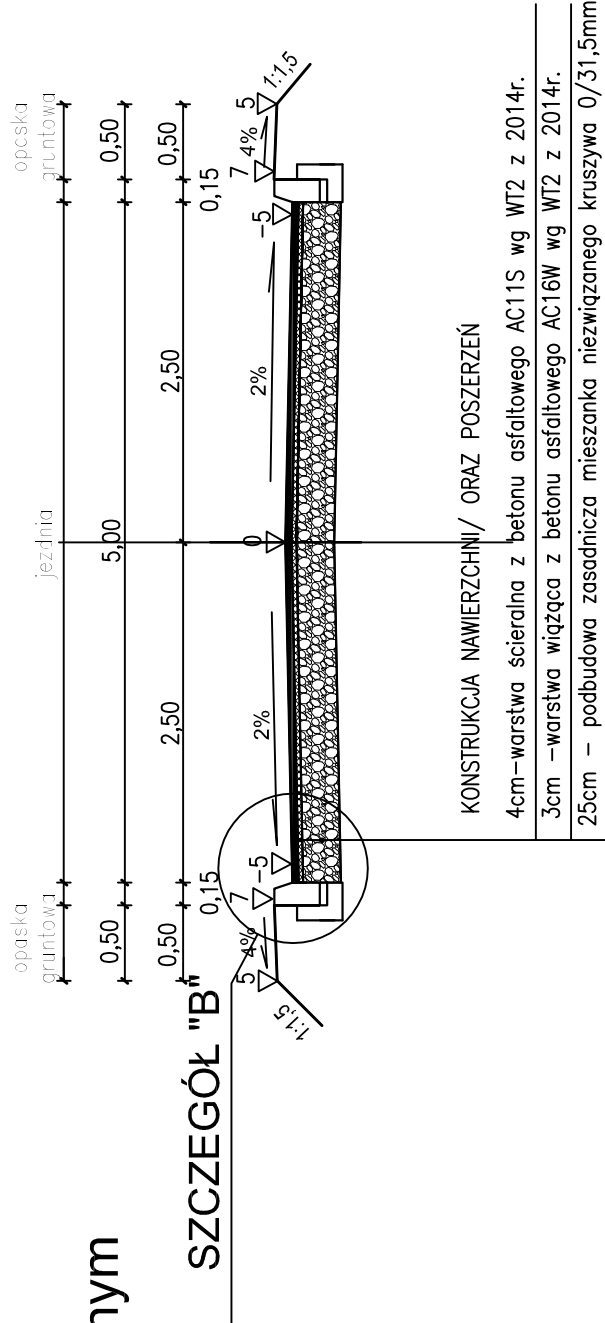


PRZEKRÓJ 2-2

od km 0+035,00 do km 0+048,50

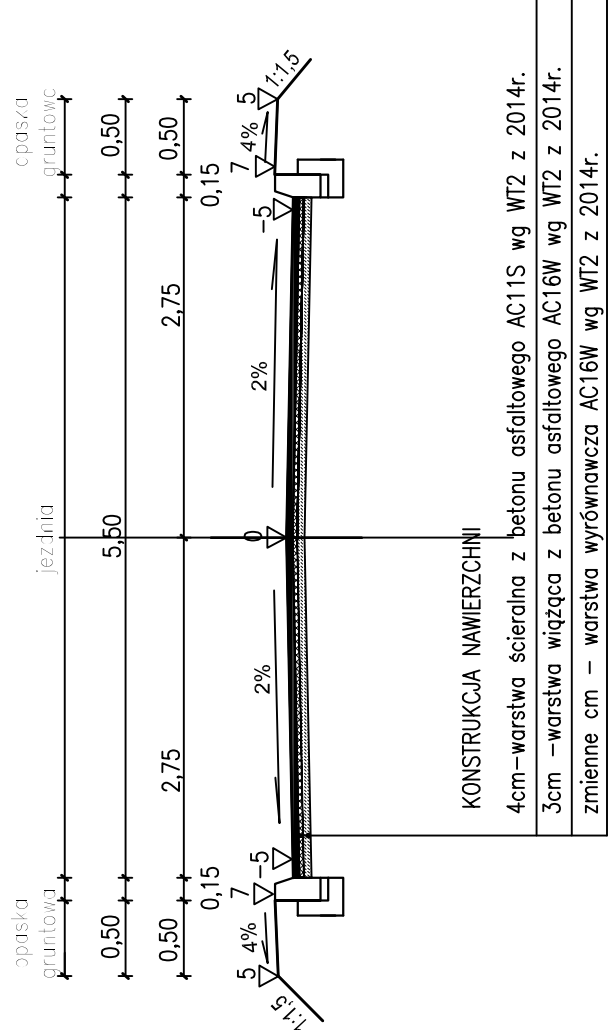


PRZEKRÓJ 3-3

od km 0+048,50 do km 0+307,45

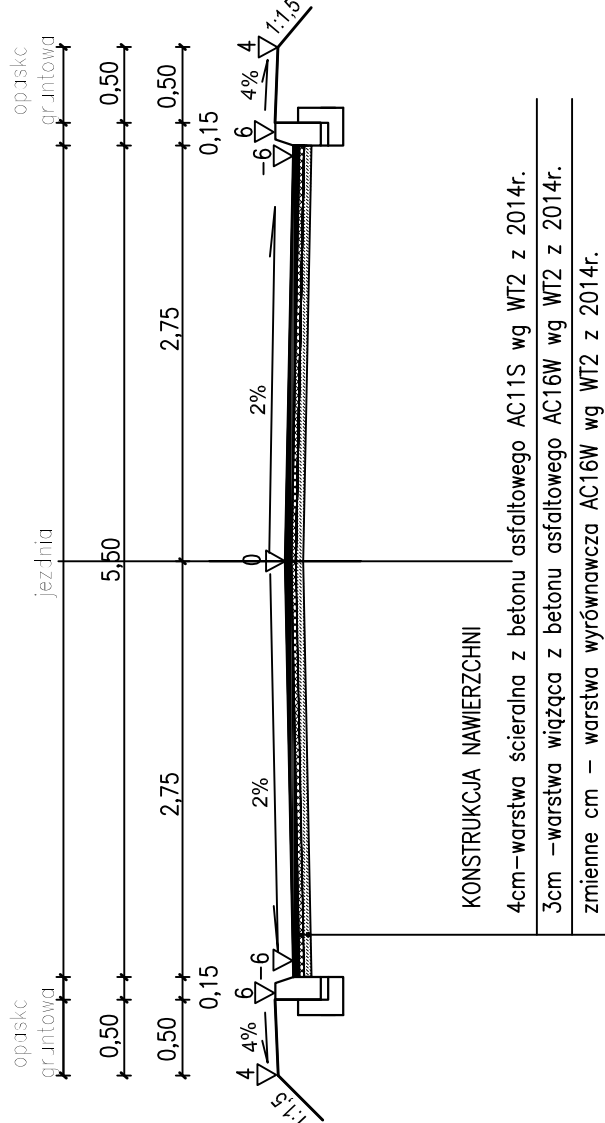


PRZEKRÓJ 4-4


CHODNIKI

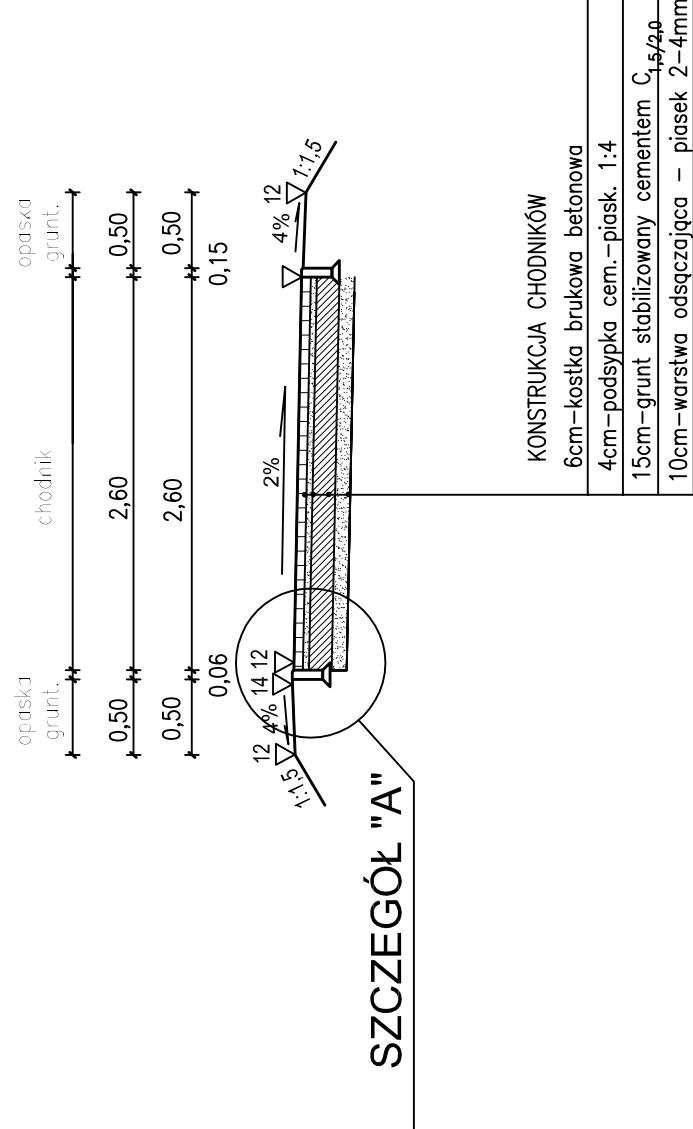

SZCZEGÓŁ "A" SKALA 1:10

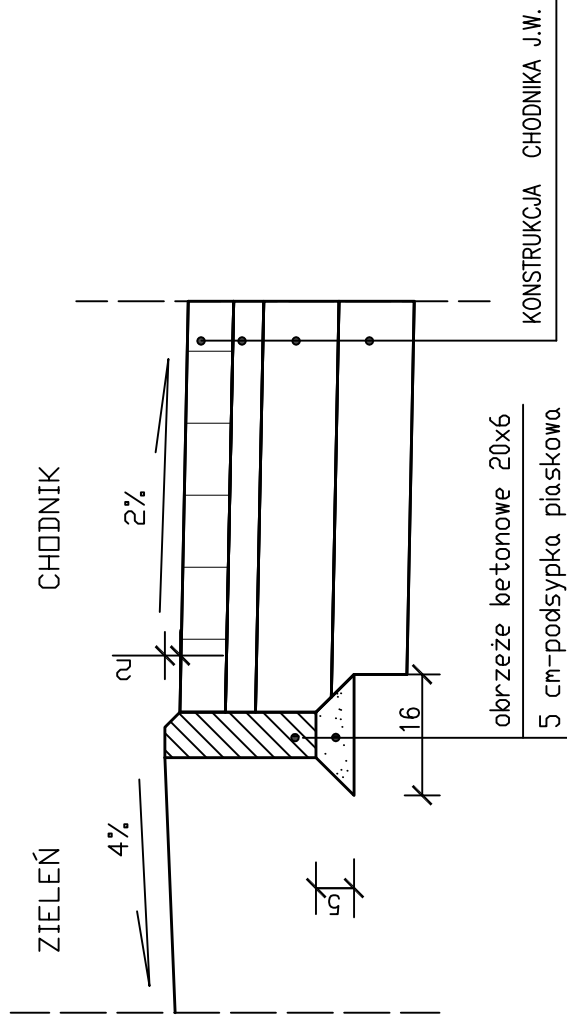

SZCZEGÓŁ "B" SKALA 1:10

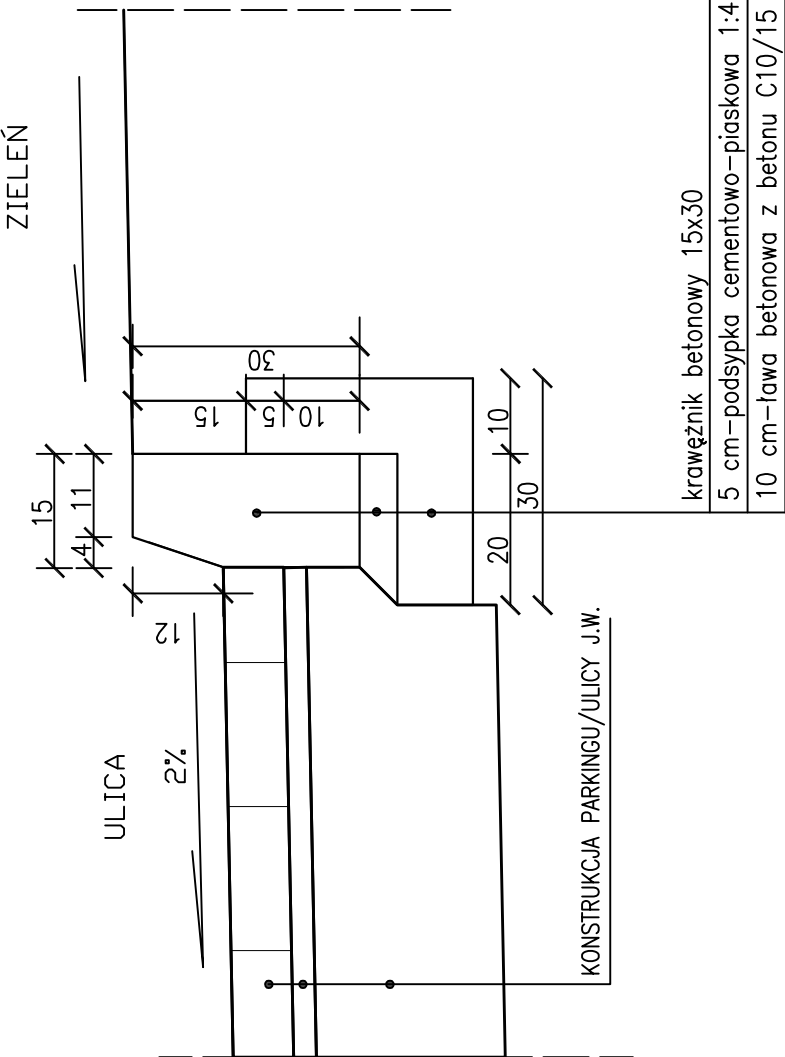

| | | | |
|--|--|-----------|--|
| INWESTYCJA: | PRZEBUDOWA UL. WILLOWEJ W MIEJSCOWOŚCI PIONKI | | |
| INWESTOR: | GMINA MIASTO PIONKI UL. ALEJA JANA PAWŁA II 15 26-670 PIONKI | | |
| ZESPÓŁ AUTORSKI: | | | |
| funkcja | nazwisko | data | |
| Projektant | mgr inż. Adam Draf | 08.2016 | |
| branża drogowa | LUB/0210/P000/05 | | |
| Sygnatariusz | mgr inż. Marek Kłodzki | 08.2016 | |
| branża inżynierska | LUB/0210/P000/05 | | |
| STADIUM PRACOWNICZE | | | |
| PROJEKT BUDOWLANY WYKONAWCZY | | | |
| TYTUŁ KRYTYCZNY | | NR. RYS. | |
| PRZEBUDOWA NORMALNE I KONSERWACYJNE | | 4 | |
| WYKONAWCA | | SKALA | |
| Polski | | 1:50/1:10 | |