

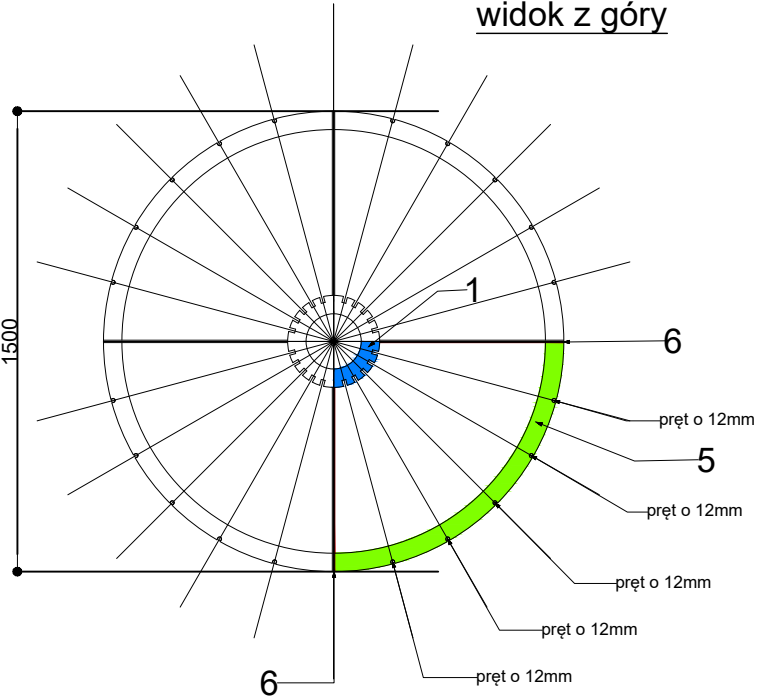
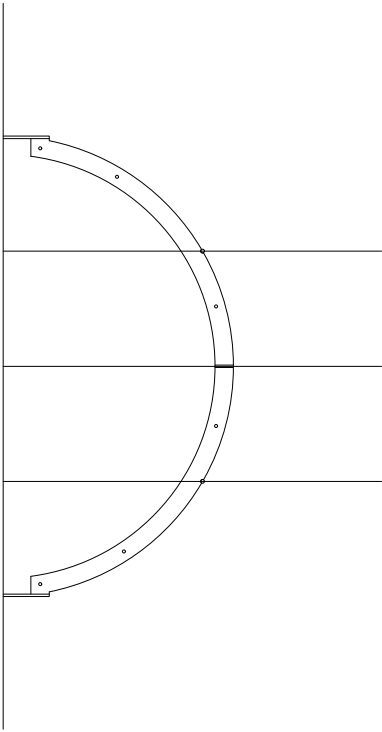


PERGOLA sr. 150 cm

widok z góry

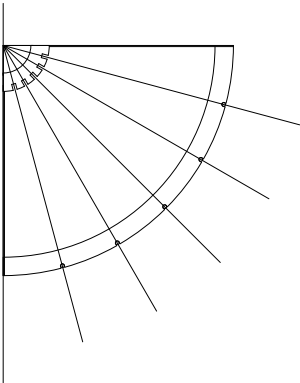

widok z boku

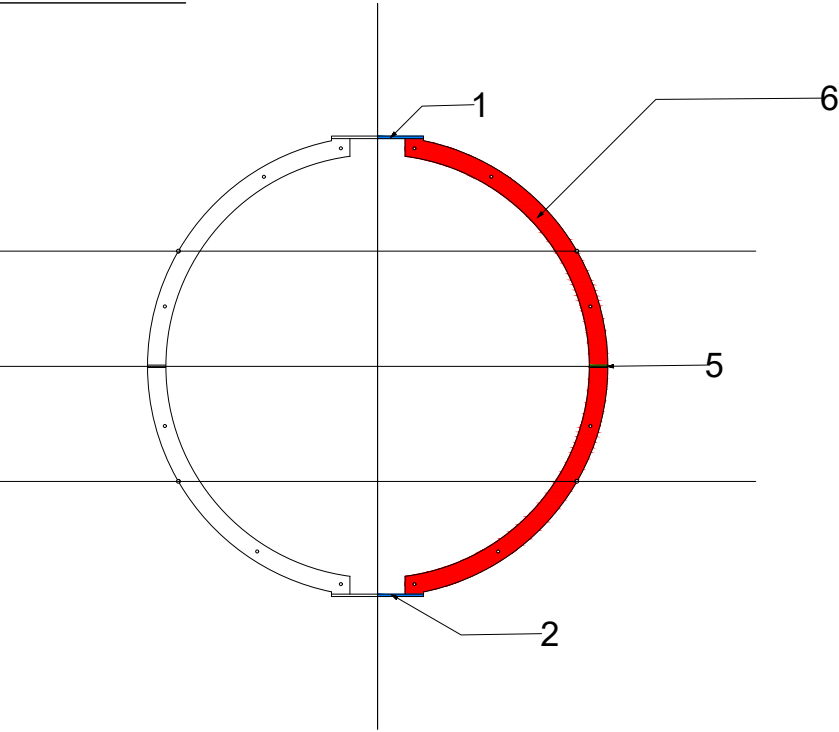

LASER


1 blacha 8mm !




2 blacha 8mm !



5 blacha 8mm !

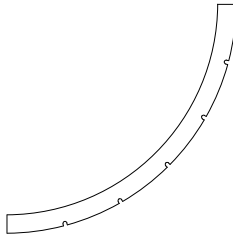

6 blacha 4mm !

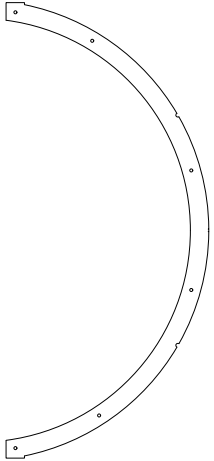

INWESTOR:
GMINA MIASTO PIONKI
UL. ALEJA JANA PAWŁA II 15
26-670 PIONKI

JEDNOSTKA PROJEKTOWA:
EKOPROJEKT JACEK JAKÓBIK
ŻÓŁWIN, UL. NADARZYŃSKA 134,
05-807 PODKOWA LEŚNA

PROJEKTANT:
MGR INŻ. ARCH. MARCIN WOJCIECH BUJNOWSKI
NR EWID. BŁ/299/94

PODPIS:

OPRACOWAŁ:
MGR INŻ. ARCH. KRAJOBRAZU JACEK JAKÓBIK

PODPIS:

OBIEKT:
DZIAŁKA EW. NR: 87/35 i 87/42
SKWER PRZY UL. ALEJE LIPOWE W PIONKACH

FAZA:
PROJEKT BUDOWLANY

NAZWA PROJEKTU:
WYKONANIE KOMPLEKSOWEJ DOKUMENTACJI
PROJEKTOWO-KOSZTORYSOWEJ (W TYM PROJEKT BUDOWLANY
WYKONAWCZY) ZAGOSPODAROWANIA I ODNOWY TERENÓW ZIELENI W
KRAJOBRAZIE MIEJSKIM „ZIELONE PIONKI” – OBIEKT 5 SKWER PRZY
ULICY ALEJE LIPOWE W PIONKACH

TYTUŁ RYSUNKU:
TREJAŻ (KULA)

DATA:
27.09.2018

SKALA:
1:25

NR RYSUNKU/REWIZJA:
4

NR STR.: