



KOSTKA BETONOWA - PRZEKRÓJ KONSTRUKCYJNY

kostka betonowa grubości 6 cm
podsypka cementowo-piaskowa (1:4) gr. 5 cm
warstwa odsączająca z piasku spełniającego war. szczelności gr. 15 cm
zagęszczone podłoże Js > 0.97

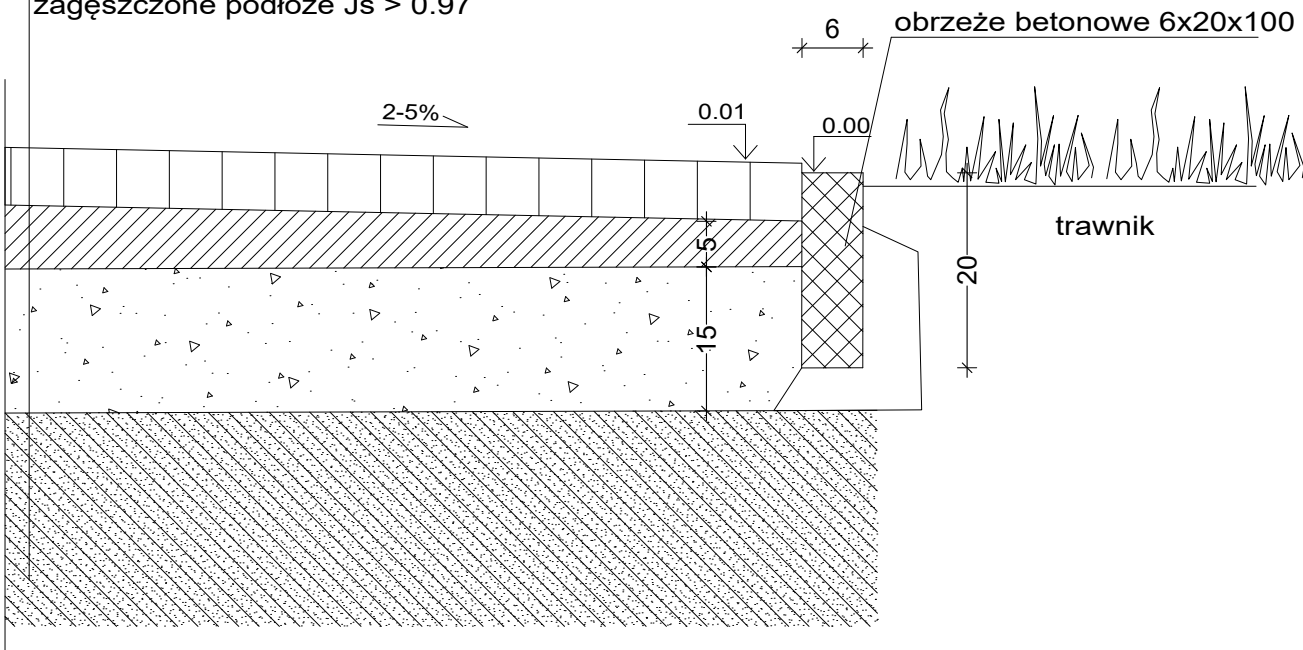


KOSTKA GRANITOWA - PRZEKRÓJ KONSTRUKCYJNY

kostka granitowa grubości 6 cm
podsypka cementowo-piaskowa (1:4) gr. 5 cm
warstwa odsączająca z piasku spełniającego war. szczelności gr. 15 cm
zagęszczone podłoże Js > 0.97

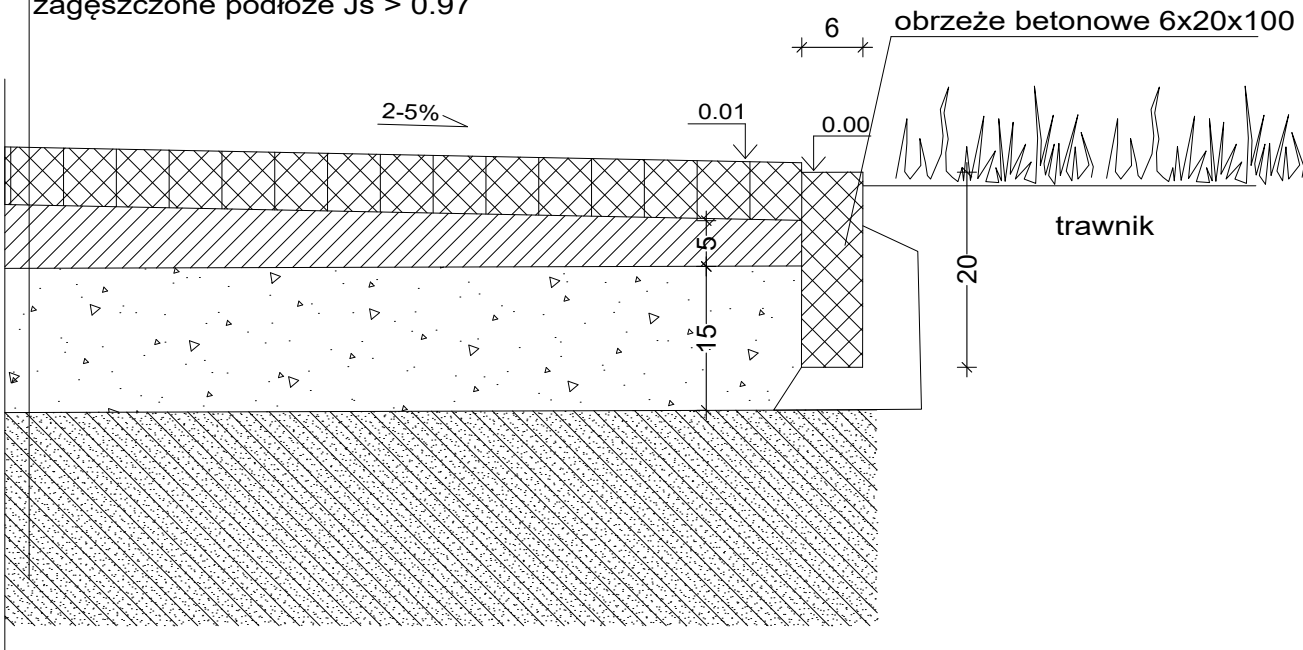


PLYTY BETONOWE 40X40X5 - PRZEKRÓJ KONSTRUKCYJNY

płyty betonowe grubości 5 cm
podsypka cementowo-piaskowa (1:4) gr. 5 cm
warstwa odsączająca z piasku spełniającego war. szczelności gr. 15 cm
zagęszczone podłoże Js > 0.97

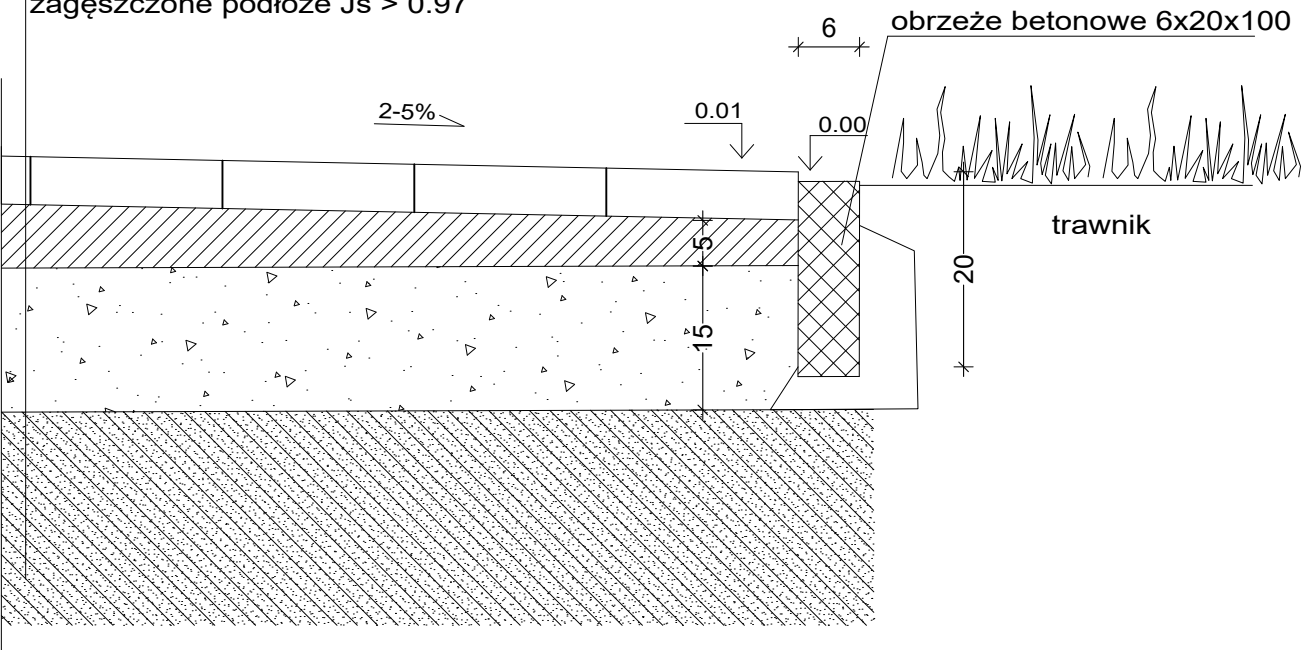

NAWIERZCHNIA MINERALNA - PRZEKRÓJ KONSTRUKCYJNY

warstwa wierzchnia, kruszywo w kolorze brązowo-złotym o grubości 3 cm, frakcja 0/8 mm
warstwa dynamiczna, kruszywo o gr. 5 cm, frakcja 0/16 mm
podbudowa z kruszywa łamanego o gr. 12 cm, 0/31,5 mm
zagęszczone podłoże Js > 0.97

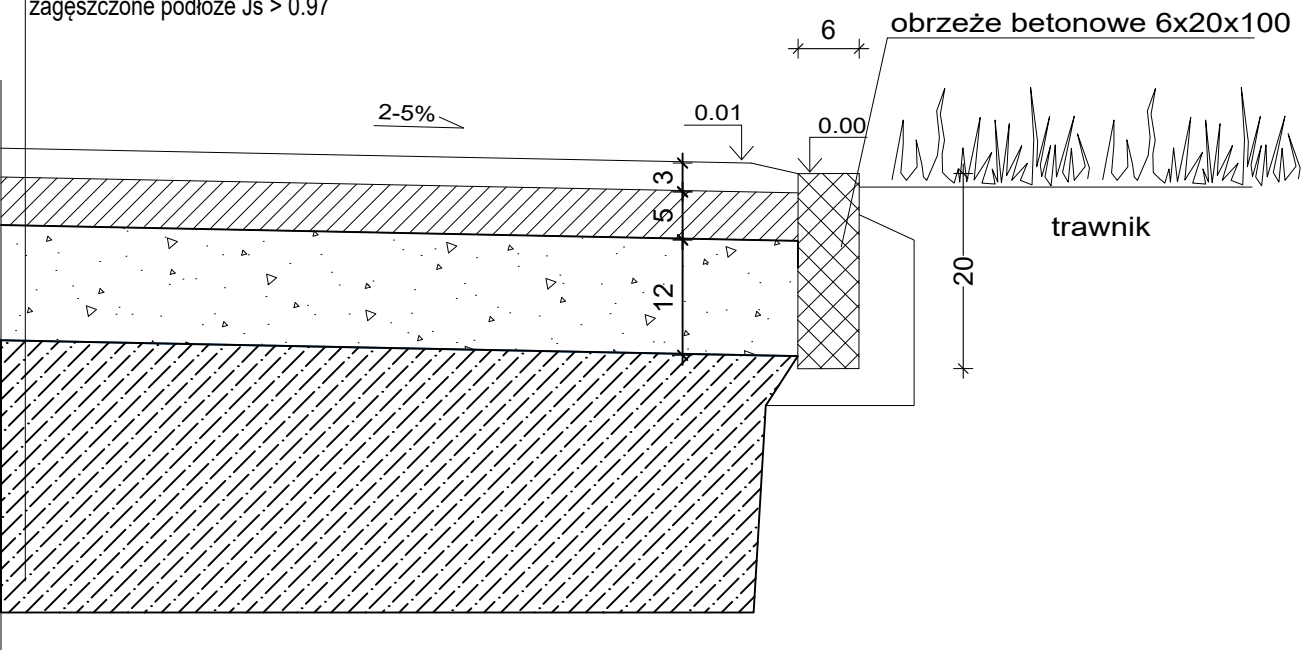

EKOPROJEKT JACEK JAKÓBIK ŻÓŁWIN UL. NADARZYŃSKA 134 05-807 PODKOWA LEŚNA	PROJEKTANT: MGR INŻ. ARCH. MARCIN WOJCIECH BUJNOWSKI NR EWID. BŁ/299/94	PODPIS:	OBIEKT: WYKONANIE KOMPLEKSOWEJ DOKUMENTACJI PROJEKTOWO-KOSZTORYSOWEJ (W TYM PROJEKT BUDOWLANY WYKONAWCZY) ZAGOSPODAROWANIA I ODNOWY TERENÓW ZIELENI W KRAJOBRAZIE MIEJSKIM „ZIELONE PIONKI” – OBIEKT 5 SKWER PRZY ULICY ALEJE LIPOWE W PIONKACH	FAZA: PROJEKT BUDOWLANY	TYTUŁ RYSUNKU: NAWIERZCHNIA – PRZEKROJE	SKALA: 1: 50	
	OPRACOWUJĄCY: MGR INŻ. ARCH. KRAJOBRAZU JACEK JAKÓBIK	PODPIS:		NAZWA PROJEKTU: BUDOWLANA		DATA: 27.09.2018	
						NR RYS./REW. 8	NR STR