




WIDOK

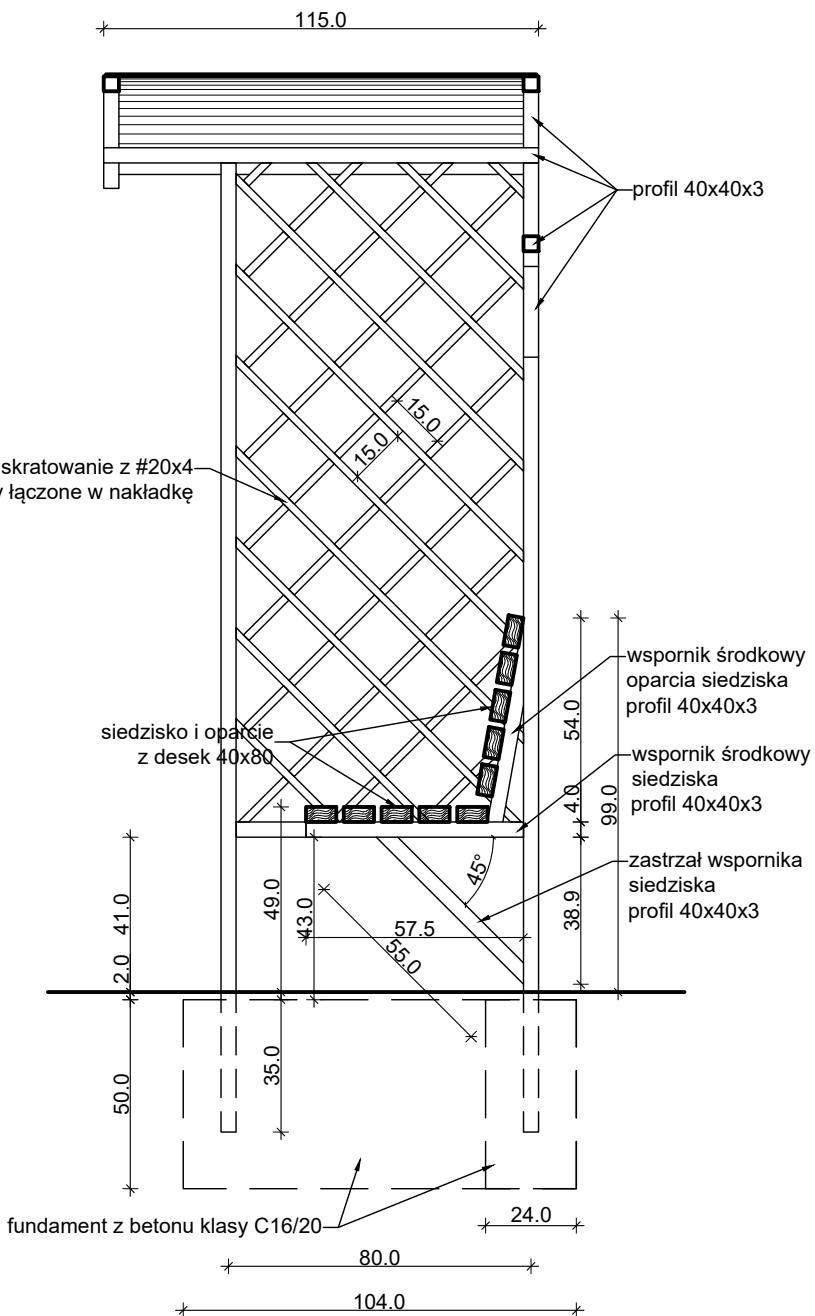

PRZEKRÓJ A-A

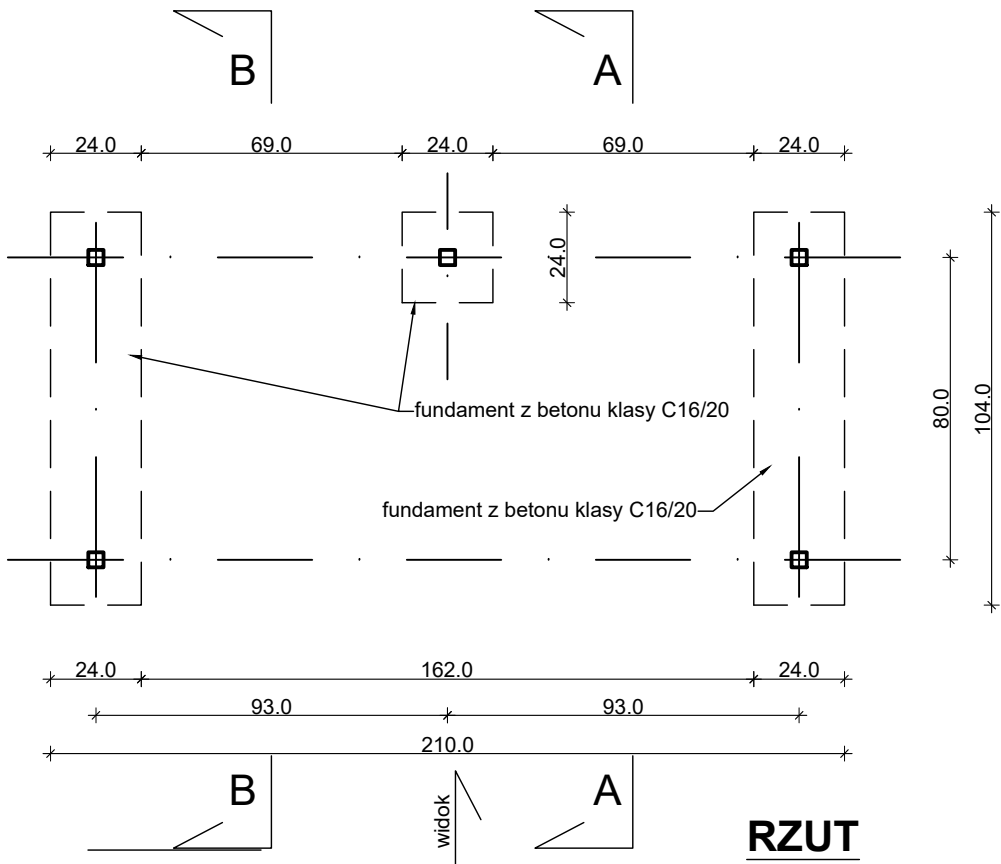

RZUT

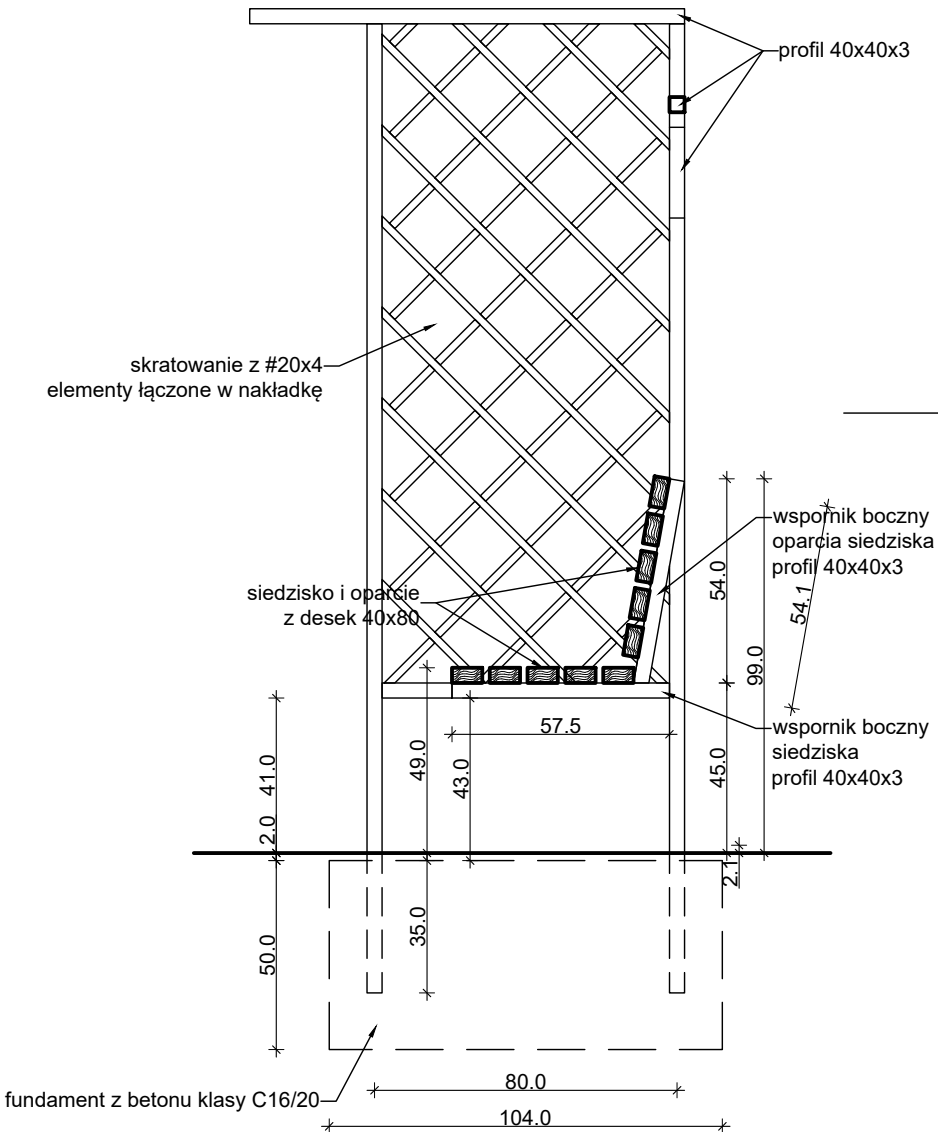

PRZEKRÓJ B-B

Ekoprojekt Jacek Jakóbk Żółwin, ul. Nadarzyńska 134, 05–807 Podkowa Leśna	PROJEKTANT: MGR INŻ. ARCH. MARCIN WOJCIECH BUJNOWSKI NR EWD. Bł/299/94	PODPIS:	OBIEKT: WYKONANIE KOMPLEKSOWEJ DOKUMENTACJI PROJEKTOWO-KOSZTORYSOWEJ (W TYM PROJEKT BUDOWLANY WYKONAWCZY) ZAGOSPODAROWANIA I ODNOWY TERENÓW ZIELENI W KRAJOBRAZIE MIEJSKIM "ZIELONE PIONKI" – OBIEKT 5 SKWER PRZY ULICY ALEJE LIPOWE W PIONKACH	FAZA: PROJEKT BUDOWLANY	TYTUŁ RYSUNKU: TREJAŻ STALOWY	SKALA: 1:20	
	OPRACOWUJĄCY: MGR INŻ. ARCH. KRAJOBRAZU JACEK JAKÓBK	PODPIS:		NAZWA PROJEKTU: BUDOWLANA		DATA: 27.09.2018	
						NR RYS./REW. 5	NR STR