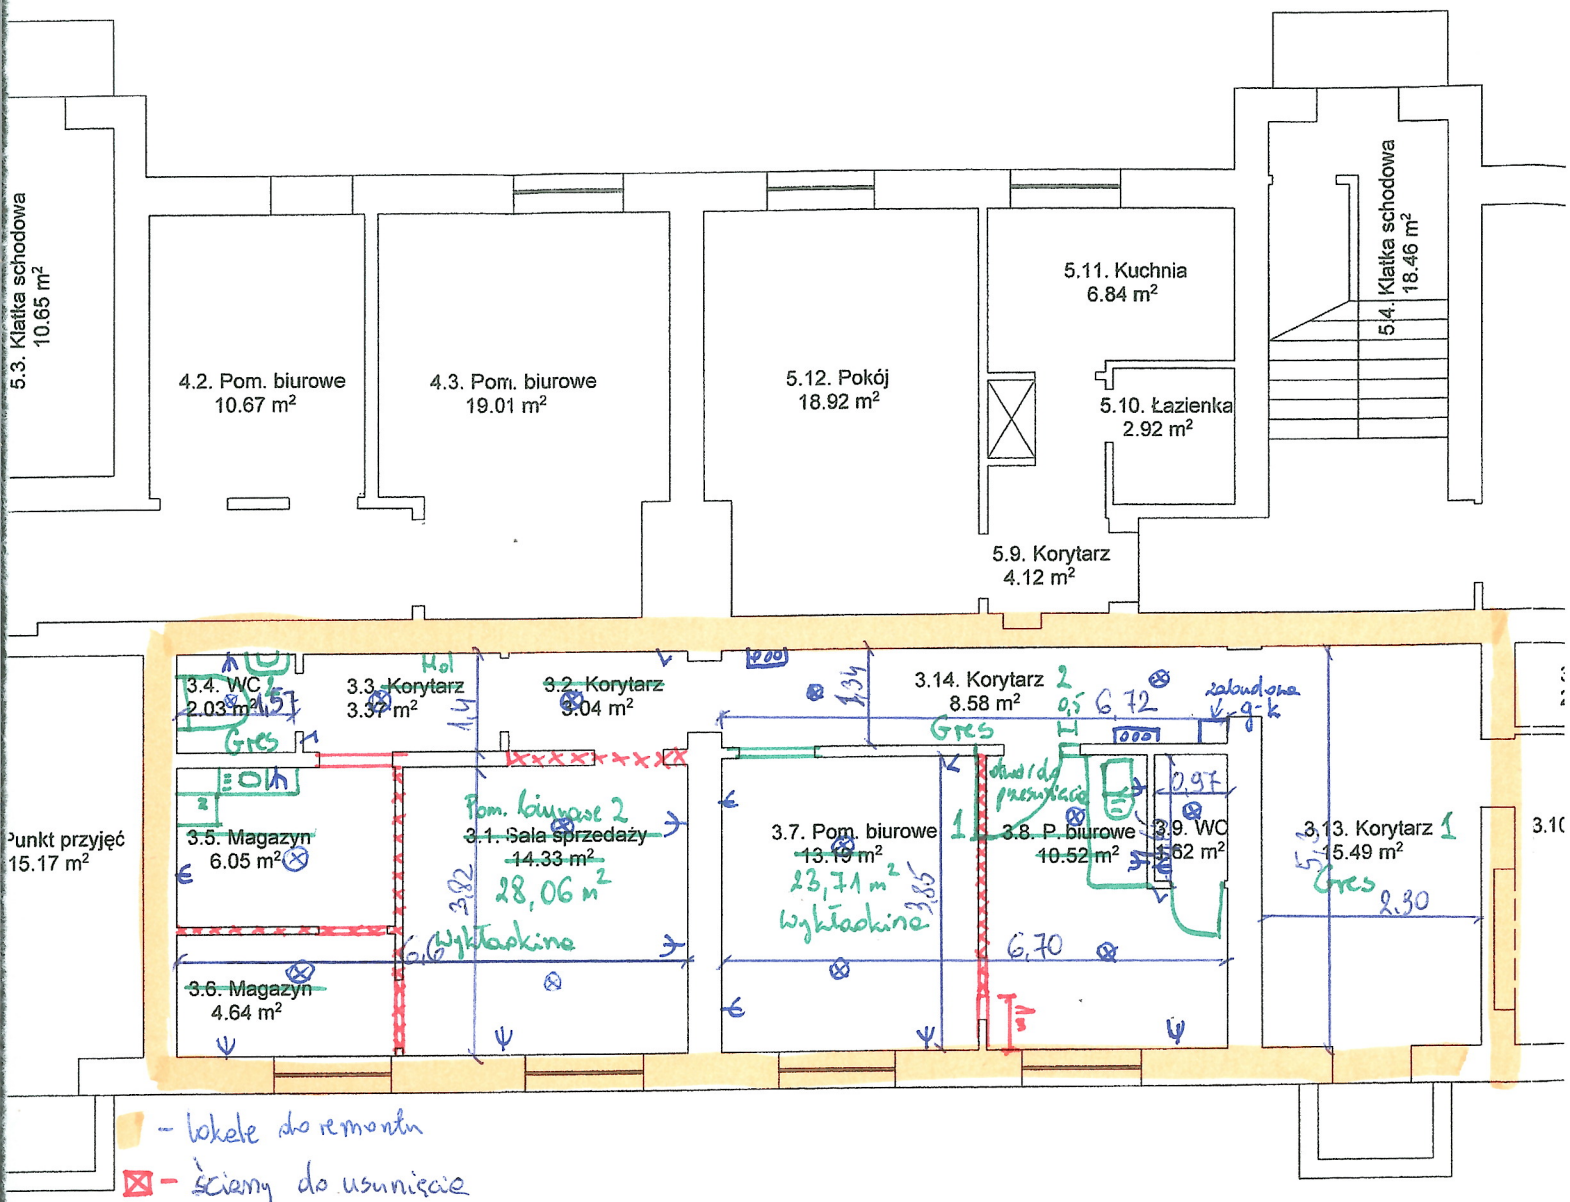

- lokale do remontu
- ściany do usunięcia
- plot oświetleniowy
- paśc. elektryczny
- gniazdo elektryczne
- licznik energii w skrzynce el.

OPRAC	
INWESTOR	Gmina M
TEMAT	Inwentar przy Al.
PROJEKTANT	mgr inż. 26-670 P