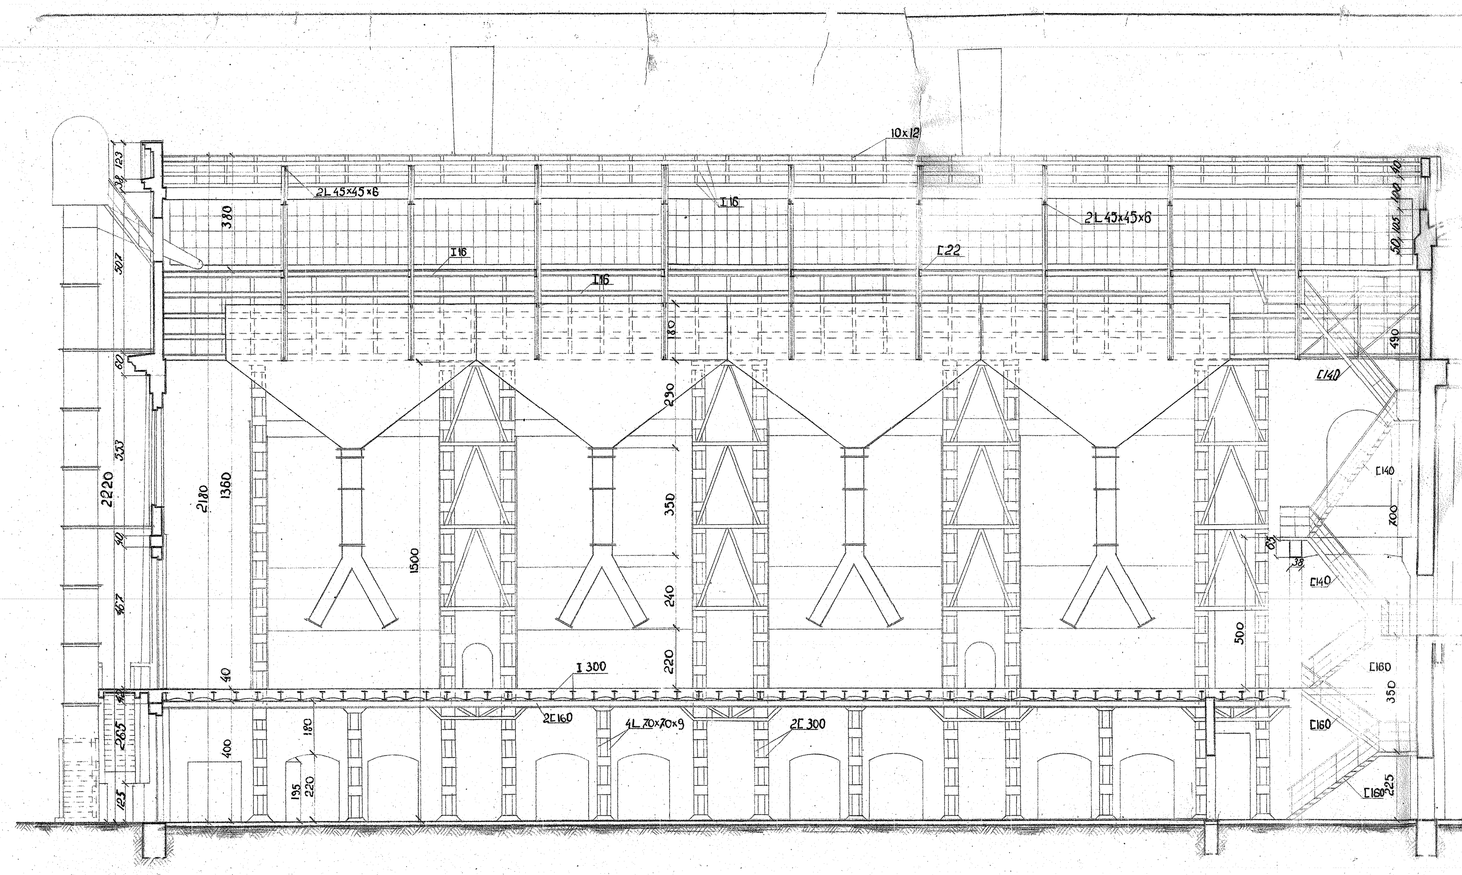

Przekrój A-A

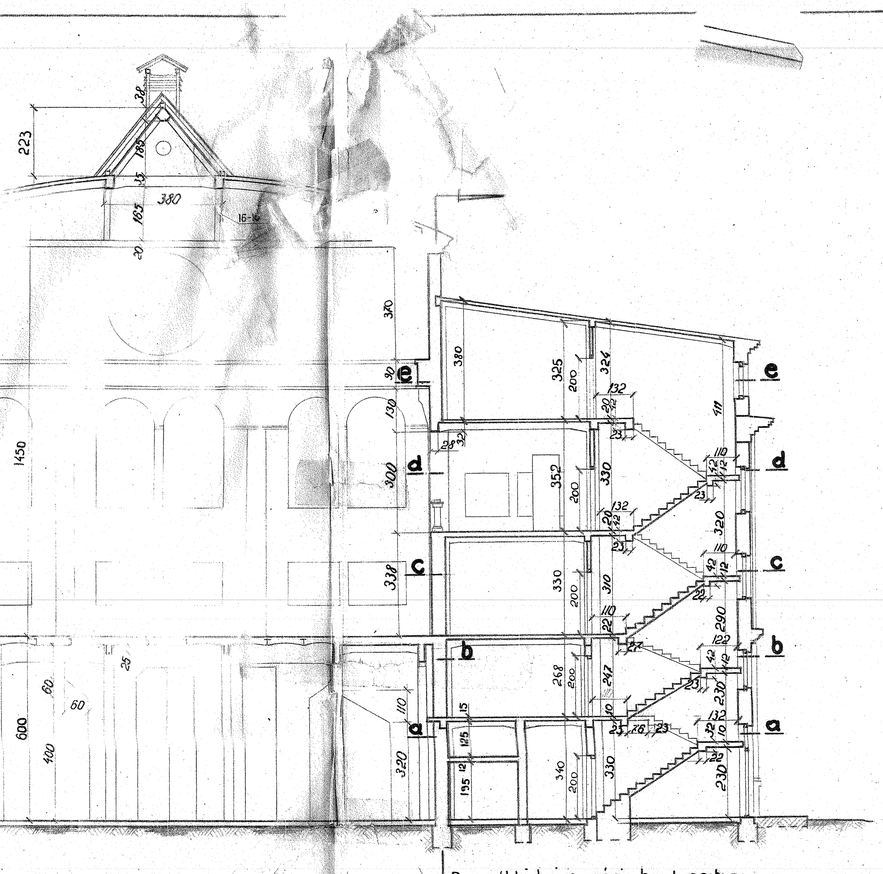

Przeróbki tej części bud. patrz rys. Nr 14874 i 14875. Pro-Erg W-wa.

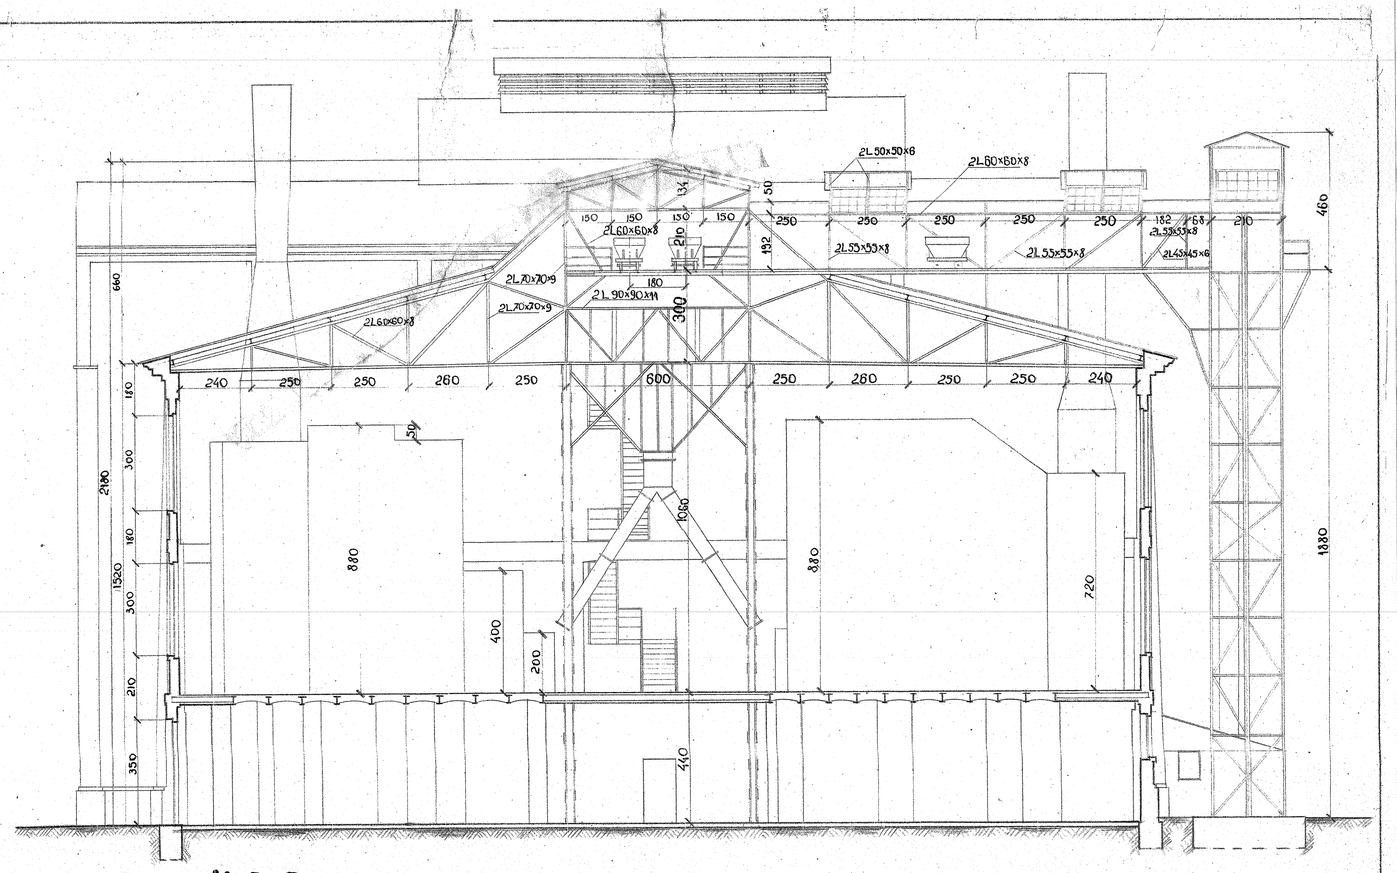

Przekrój B-B

Elewacja północna

Elewacja zachodnia

Projektował			Podziałka	Wytwórnia Chemiczna Nr 8 w Pionkach
Rysował	19-II-54		1:100	
Sprawdzał				
Kier. BT				
Zastąpiono rys. Nr.			Zastępuje rys. Nr.	
Budynek E-4 Przekroje i elewacje				Nr. 4684