Rzut 1 piętra.(b-b)

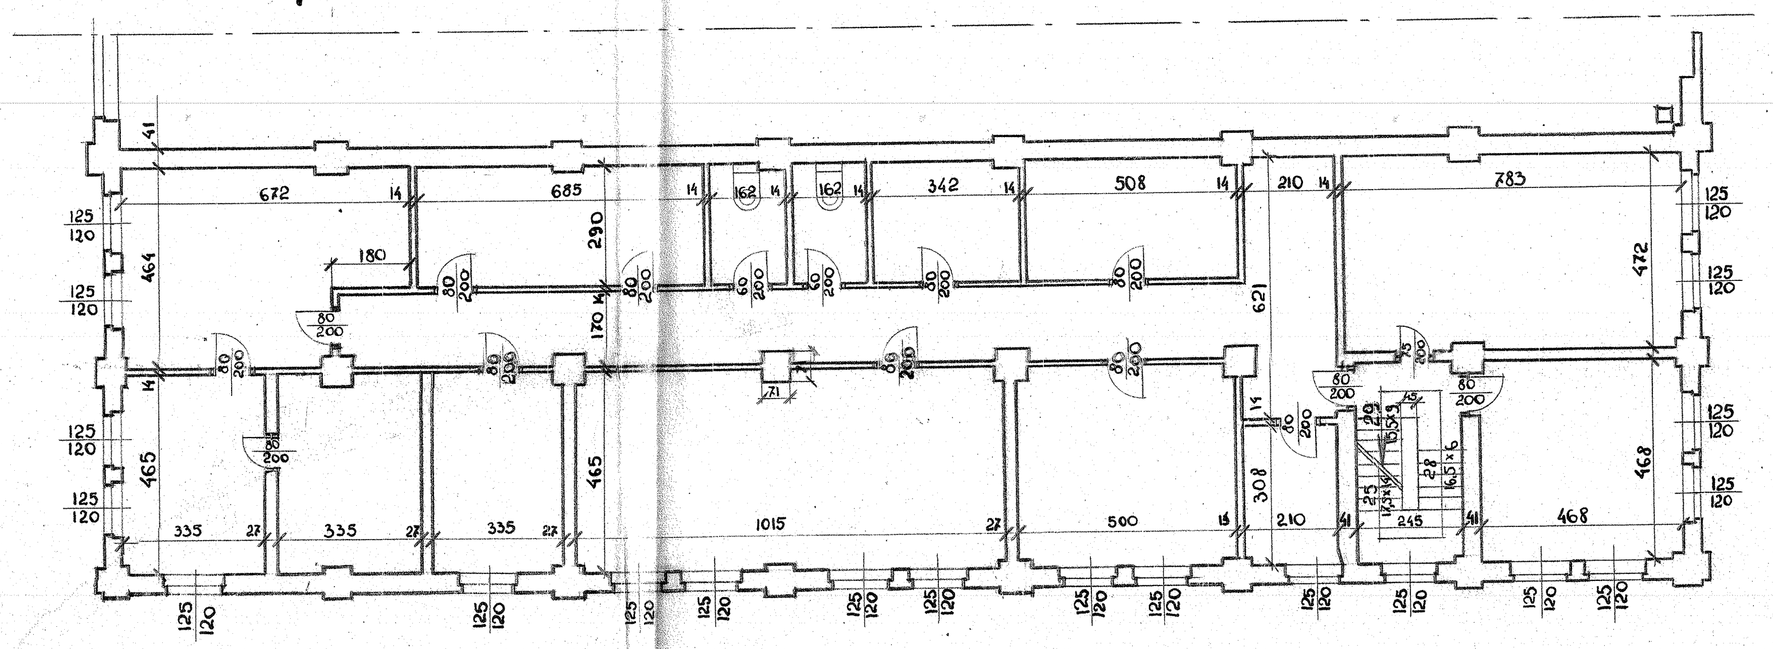

Rzut 2 piętra. (c-c).

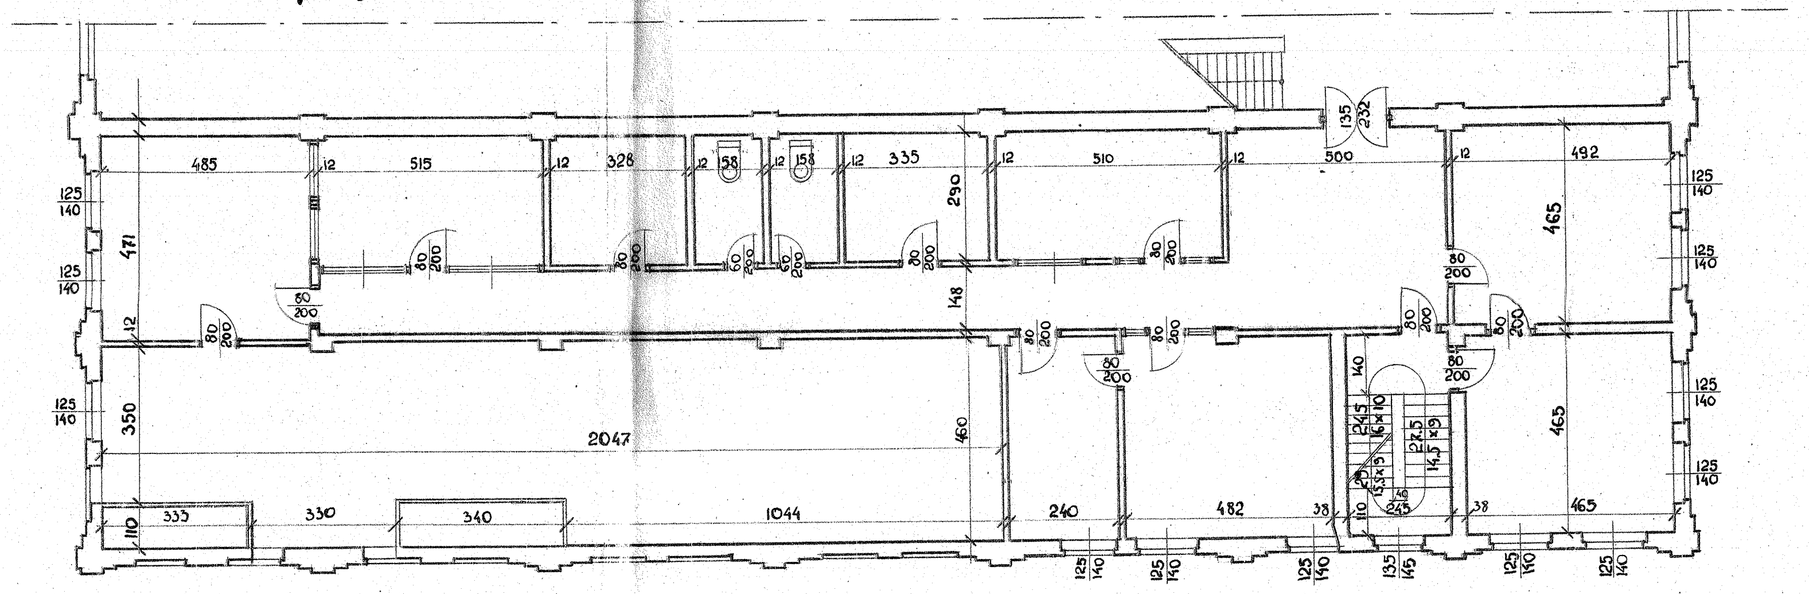

Rzut 4 piętra. (e-e).

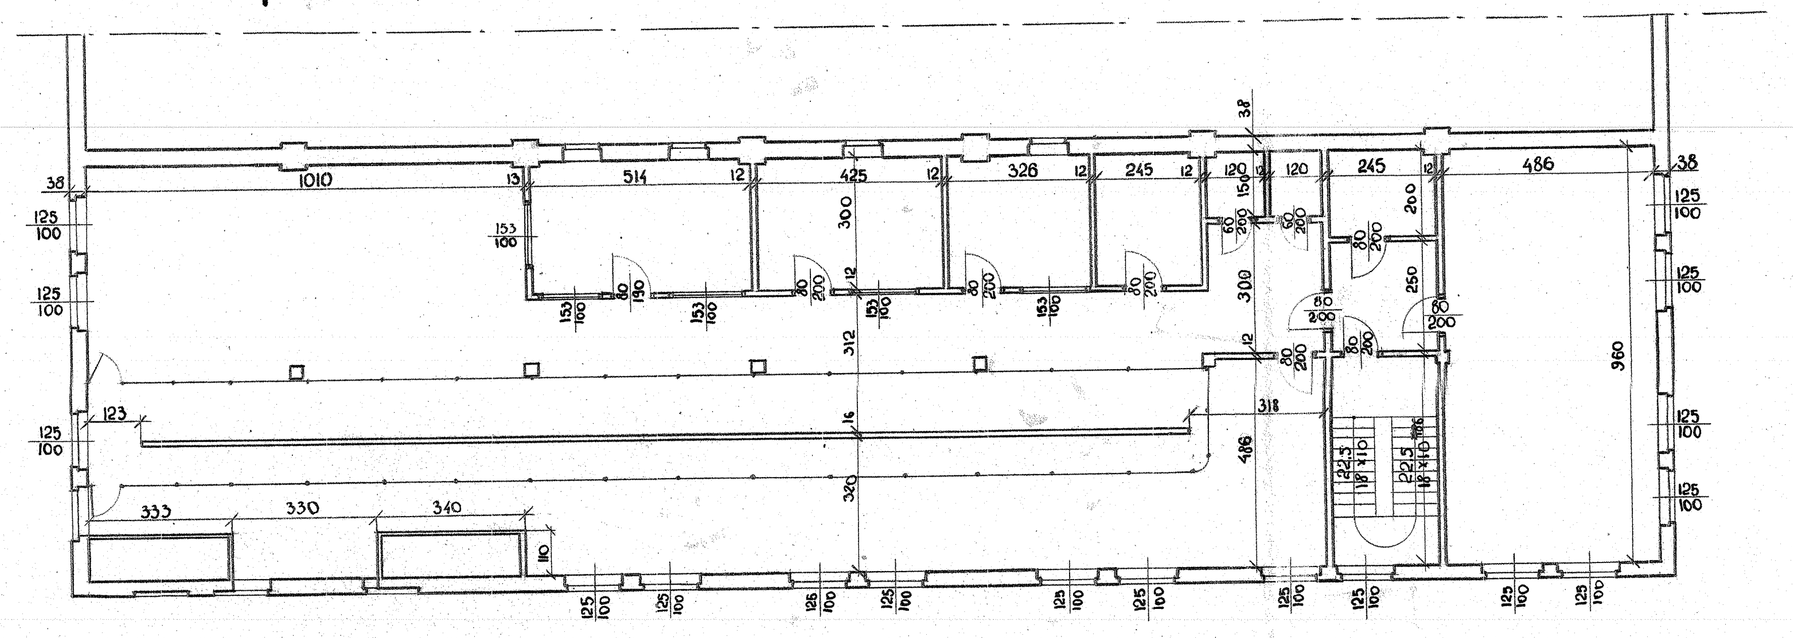

Uwaga:

Przeróbki tej części budynku patrz rys. Nr. 14874 i 14875. Pro-Erg W-wa.

Projektował			Podziałka	Wytwórnia Chemiczna Nr.8 w Pionkach
Rysował	19-I-54		1:100	
Sprawdził				
Kier. B.T.				
Zastąpiono rys. Nr:			Zastępuje rys. Nr.	
Budynek E-4 Rzuty 1,2 i 4 piętra.				Nr. 4683