

UCHWAŁA NR XXXIX/253/2017
RADY MIASTA PIONKI
Z DNIA 28 LUTEGO 2017 R.

**w sprawie przystąpienia do sporządzenia częściowej zmiany miejscowego planu
zagospodarowania przestrzennego miasta Pionki**

Na podstawie art. 18 ust. 2 pkt 5 ustawy z dnia 8 marca 1990 r. o samorządzie gminnym (t.j. Dz. U. z 2016 r., poz. 446 z późniejszymi zmianami) oraz art. 14 ust. 1 ustawy z dnia 27 marca 2003 r. o planowaniu i zagospodarowaniu przestrzennym (t.j. Dz. U. z 2016 r. poz. 778 z późniejszymi zmianami), Rada Miasta Pionki uchwala, co następuje:


§ 1. Przystępuje się do sporządzania częściowej zmiany miejscowego planu zagospodarowania przestrzennego miasta Pionki (uchwalonego uchwałą Rady Miasta Pionki Nr XIII/153/2003 z dnia 24 października 2003 r.), zwanej dalej w treści uchwały "zmianą planu".

§ 2. Granice obszaru objętego zmianą planu pokrywają się z granicami administracyjnymi miasta Pionki, z wyłączeniem obszarów objętych miejscowymi planami zagospodarowania przestrzennego przyjętymi uchwałami Rady Miasta Pionki: Nr XXXIV/171/2007 r. z dnia 18 grudnia 2007 r., Nr VI/61/2011 r. z dnia 10 lutego 2011 r. oraz Nr VI/63/2011 r. z dnia 10 lutego 2011 r., co przedstawiono na mapie w skali 1: 10 000, stanowiącej załącznik graficzny nr 1 do niniejszej uchwały.

§ 3. Zakres zmiany planu obejmować będzie doprecyzowanie regulacji w zakresie przeznaczenia terenów i/lub zasad ochrony środowiska, w przedmiocie dopuszczalności lokalizacji funkcji gospodarki odpadami, przewidzianych delegacją ustawową art. 15 ust. 2 pkt 1 i 3 ustawy z dnia 27 marca 2003 roku o planowaniu i zagospodarowaniu przestrzennym.


§ 4. Wykonanie uchwały powierza się Burmistrzowi Miasta Pionki.

§ 5. Uchwała wchodzi w życie z dniem powzięcia.

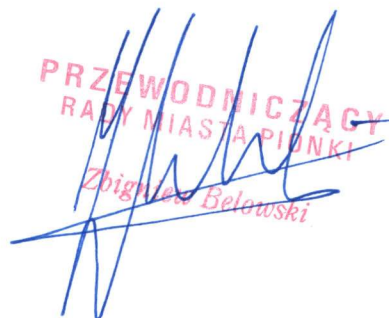
PRZEWODNICZĄCY
RADY MIASTA PIONKI
Zbigniew Belowski

Załącznik graficzny Nr 1
do uchwały Rady Miasta Pionki
Nr XXXIX/253/2017
z dnia 28 lutego 2017 r.

Legenda
■ obszar objęty opracowaniem miejscowego
planu zagospodarowania przestrzennego

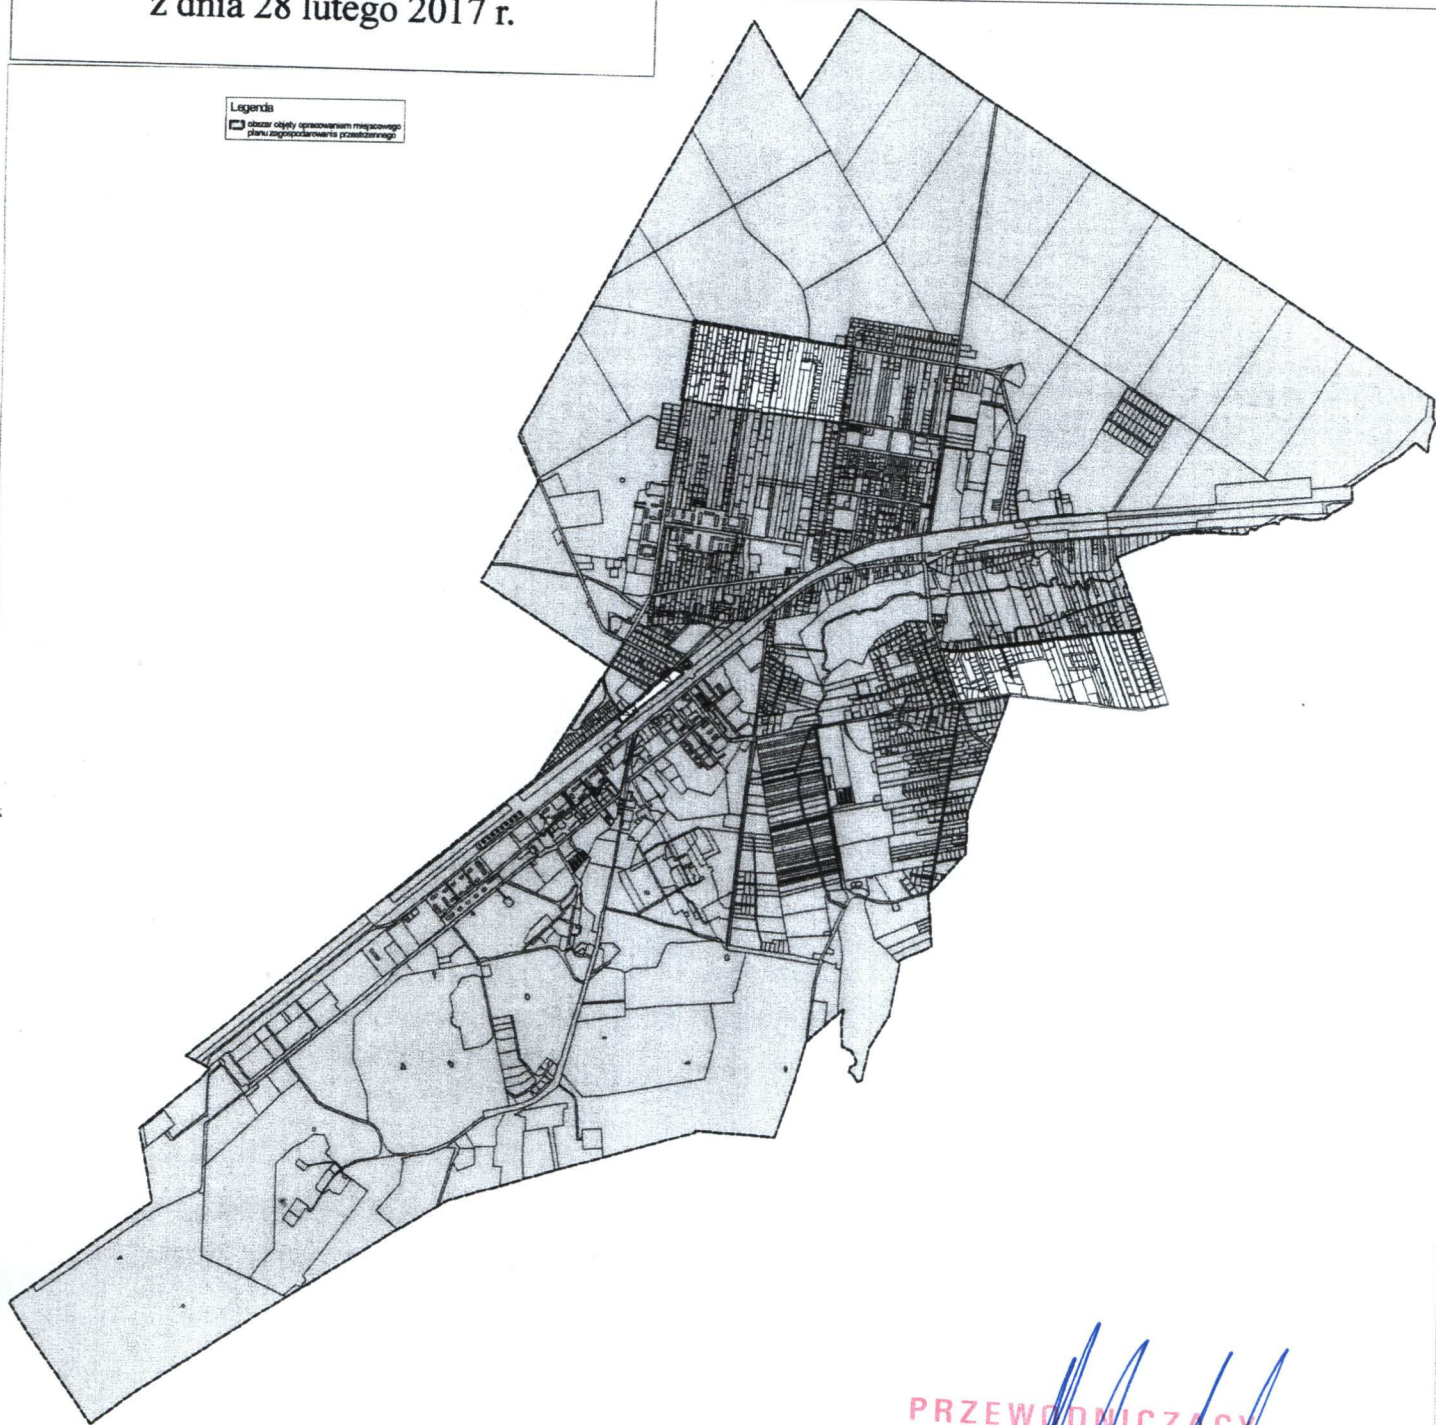

PRZEWODNICZĄCY
RADY MIASTA PIONKI

Zbigniew Belowski