



NAWIERZCHNIA PIESZA - POMOST DREWNIANY

NAWIERZCHNIA PIESZO-JEZDNA
Z KOSTKI BETONOWEJ ECO GR.8CM
FUGI WYPEŁNIONE GRYSEM

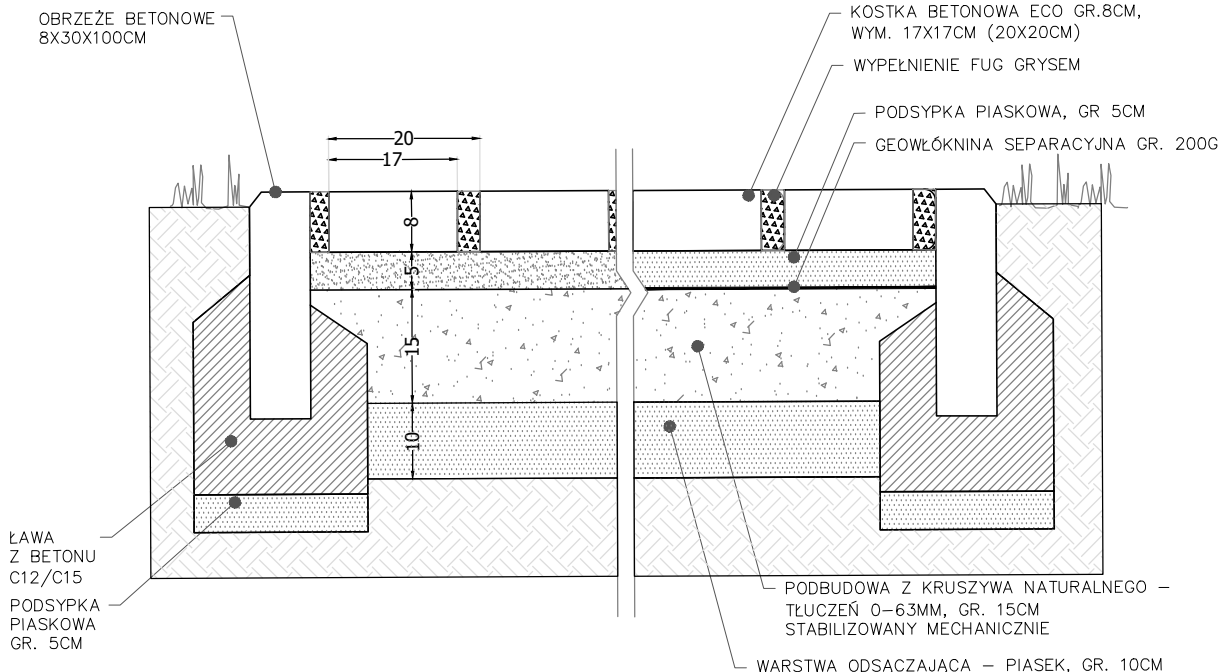


NAWIERZCHNIA PIESZA - ŻYWICZNA

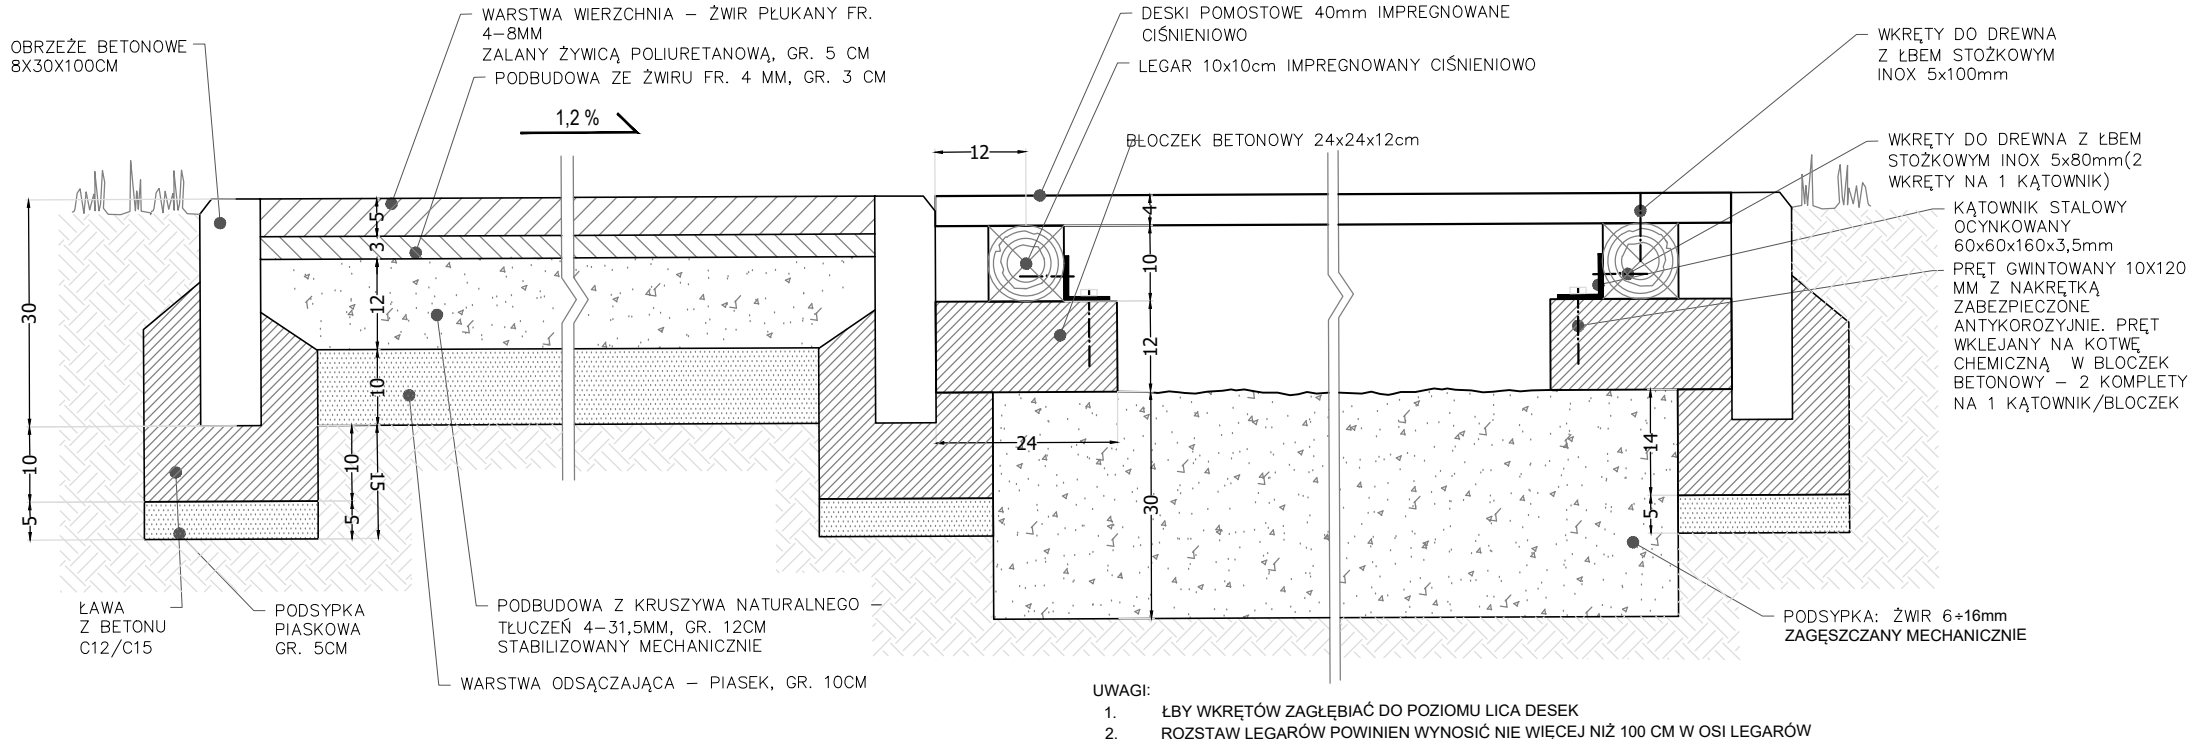


SUCHA RZEKA

NAWIERZCHNIA PIESZA - ŻYWICZNA

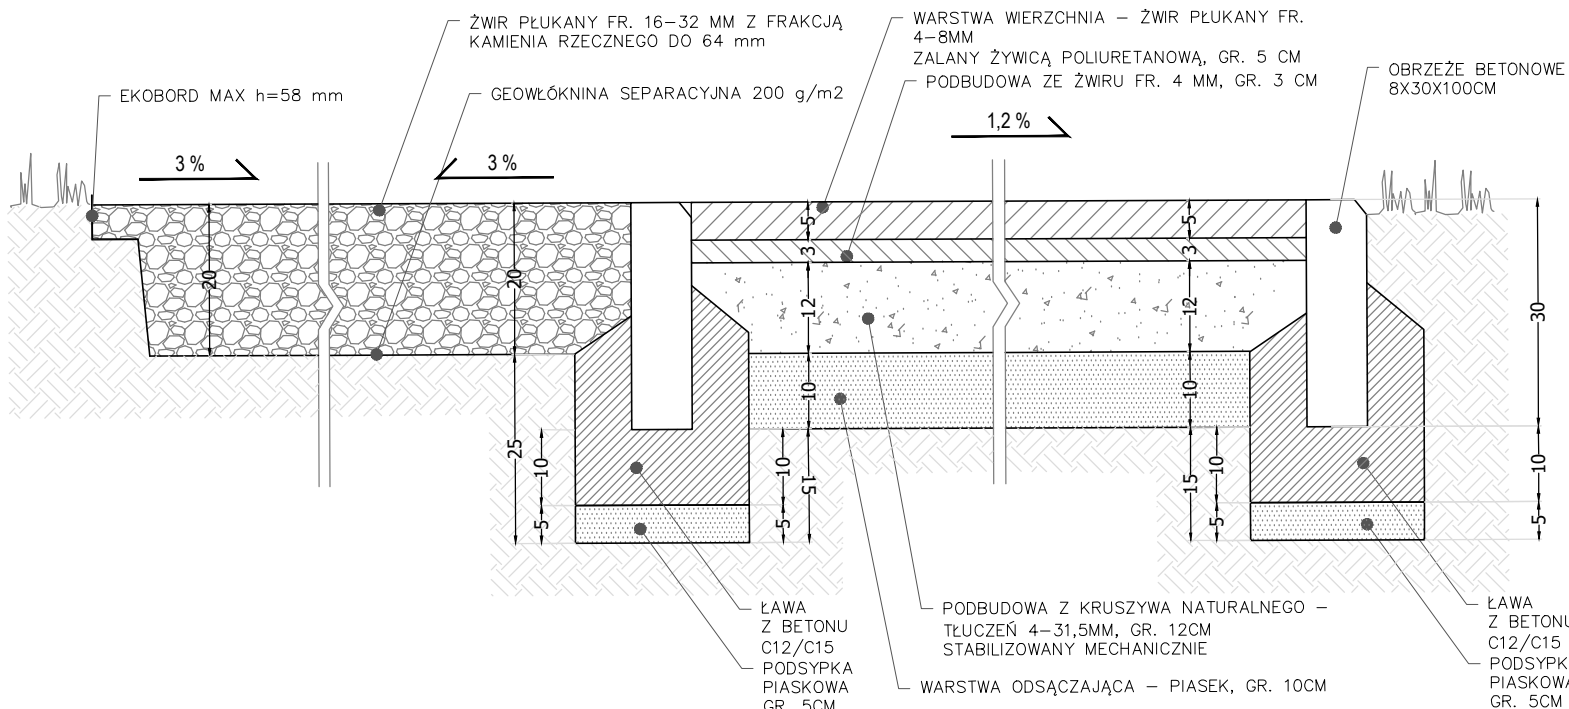

NAWIERZCHNIA ŻWIROWA POD STOJAKI NA ROWERY

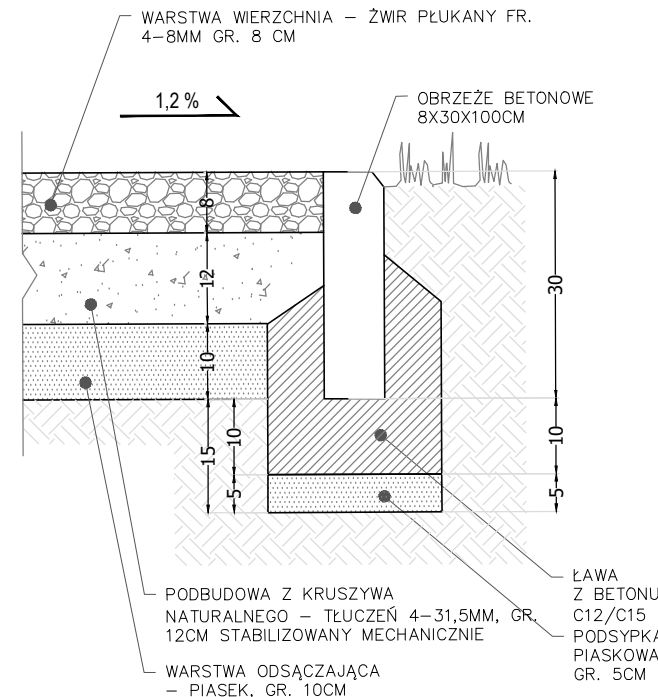

INWESTOR: GMINA MIASTO PIONKI UL. ALEJA JANA PAWŁA II 15 26-670 PIONKI			
JEDNOSTKA PROJEKTOWA: EKOPROJEKT JACEK JAKÓBIK ŻÓŁWIN, UL. NADARZYŃSKA 134, 05-807 PODKOWA LEŚNA			
PROJEKTANT: MGR INŻ. ARCH. MARCIN WOJCIECH BUJNOWSKI NR EWID. BŁ/299/94 Mazowiecka Okręgowa Izba Architektów RP nr MA-0118			PODPIS:
OPRACOWAŁ: MGR INŻ. ARCH. KRAJOBRAZU JACEK JAKÓBIK			PODPIS:
OBIEKT: DZIAŁKA EW. NR: 1465/9,1465/17, 1465/18,1465/19, 1465/20 OBRĘB 0001 PRZY UL. POLNEJ W PIONKACH (dawna numeracja 1465/9, 1465/10, 1465/11)			
FAZA: PROJEKT BUDOWLANY			
NAZWA PROJEKTU: PROJEKT BUDOWLANY WYKONAWCZY ZAGOSPODAROWANIA ODNOWY TERENÓW ZIELENI W KRAJOBRAZIE MIEJSKIM "ZIELONE PIONKI" – TEREN STAWU GÓRNEGO W PIONKACH			
TYTUŁ RYSUNKU: PROJEKT NAWIERZCHNI ORAZ ROZMIESZCZENIA DROBNYCH FORM ARCHITEKTONICZNYCH–PRZEKROJE NAWIERZCHNI			
DATA: 10.03.2020	SKALA: 1:10	NR RYSUNKU/REWIZJA: D.1.	NR STR.: