


zestawienie elementów drewnianych (wymiary netto)

- |   |  |
|---|--|
| ① słupek 14x14x288 cm – 6 szt – 0,34 m <sup>3</sup>       | ⑤ krokiew 14x7x463 cm – 6 szt – 0,28 m <sup>3</sup>      |
| ② miecz 12x7x117 cm – 6 szt – 0,10 m <sup>3</sup>         | ⑤a krokiew 14x7x172 cm – 12 szt – 0,20 m <sup>3</sup>    |
| ③ kleszcz 14x7x329 cm – 12 szt – 0,39 m <sup>3</sup>      | ⑤b krokiew 14x7x337 cm – 12 szt – 0,40 m <sup>3</sup>    |
| ④ oczep 14x14x338 cm – 6 szt – 0,40 m <sup>3</sup>        | ⑥ sterczyna d=20cm L=98 cm – 1 szt – 0,10 m <sup>3</sup> |
| deski 12x2,5 cm – 43 m <sup>2</sup> – 1,10 m <sup>3</sup> |  |
| śruba M12 L= 25 cm 30 szt                                 |  |

WSZYSTKIE ELEMENTY KONSTRUKCJI DREWNIANEJ STRUGANE  
IMPREGNOWANE BEJCĄ TYPU DREWNOCHRON  
W KOLORZE ZIELONYM RAL 6028 (pine green)  
DESKI SZALUNKOWE – BIAŁY TRANSPARENT

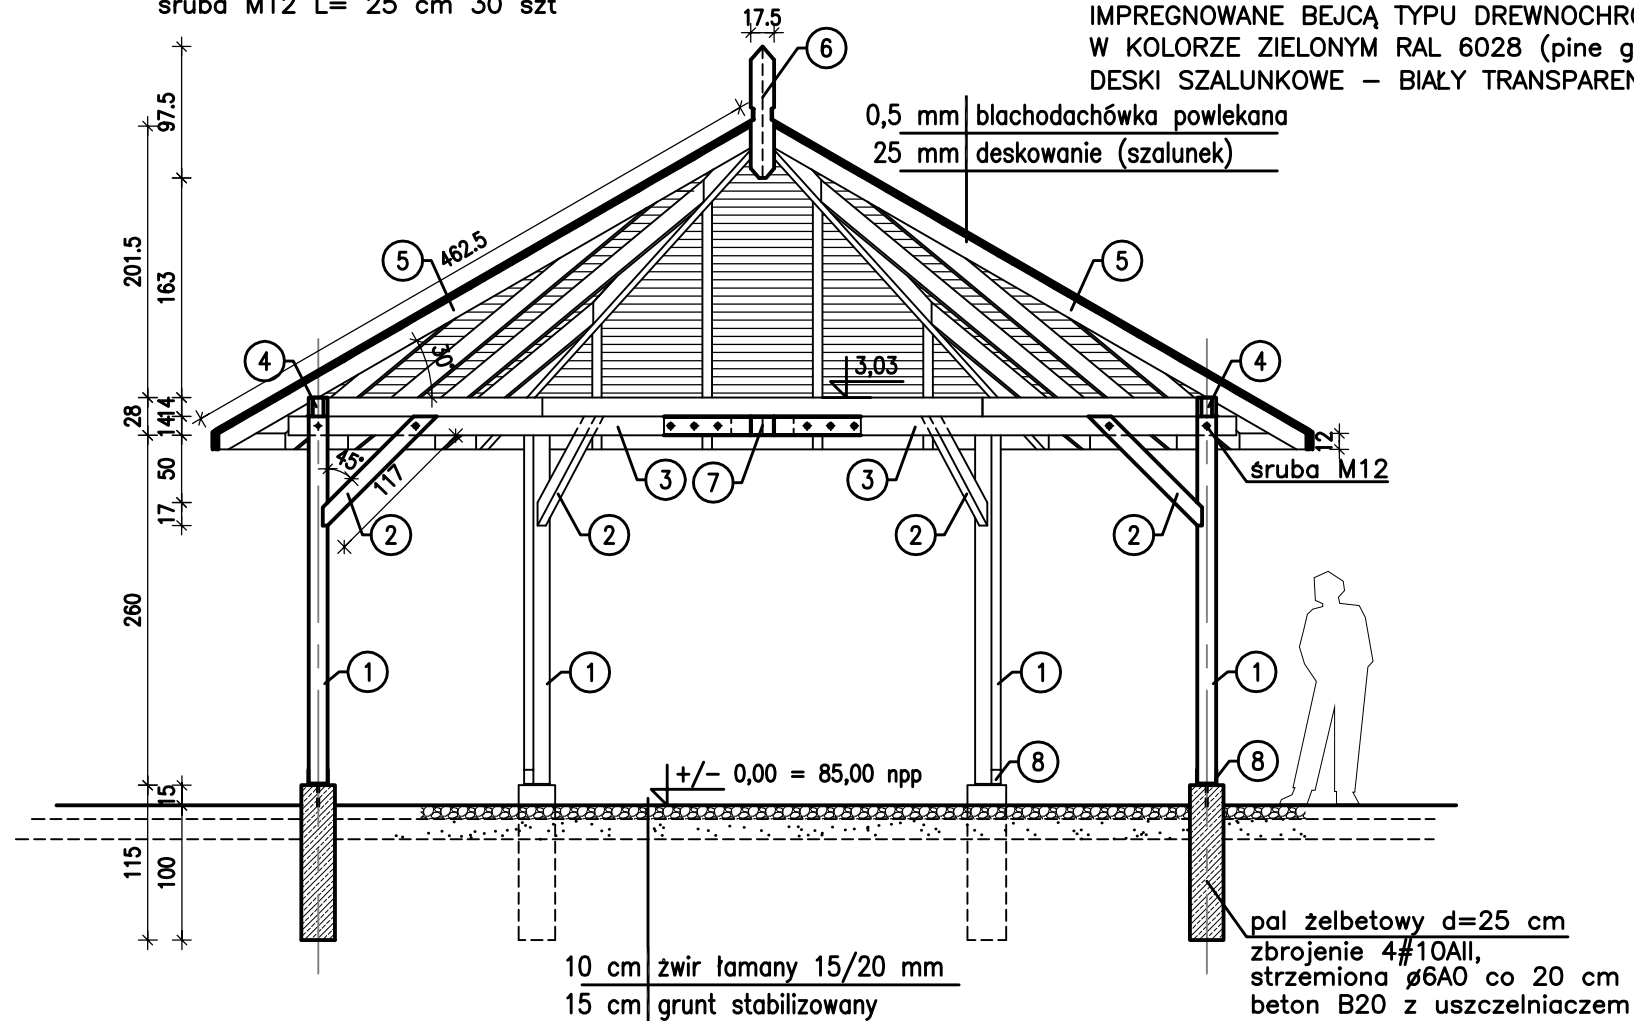

INWESTOR: GMINA MIASTO PIONKI UL. ALEJA JANA PAWŁA II 15 26-670 PIONKI			
JEDNOSTKA PROJEKTOWA: EKOPROJEKT JACEK JAKÓBIK ŻÓŁWIŃ, UL. NADARZYŃSKA 134, 05-807 PODKOWA LEŚNA			
PROJEKTANT: Mgr inż. arch. LUDWIK SZPERL NR EWID. SL284/85 Mazowiecka Okręgowa Izba Architektów RP nr MA-1069			PODPIS:
OPRACOWAŁ: MGR INŻ. ARCH. KRAJOBRAZU JACEK JAKÓBIK			PODPIS:
OBJEKT: DZIAŁKA EW. NR: 1465/9, 1465/10, 1465/11 OBRĘB 0001 PRZY UL. POLNEJ W PIONKACH			
FAZA: PROJEKT BUDOWLANY – WYKONAWCZY			
NAZWA PROJEKTU: PROJEKT BUDOWLANY WYKONAWCZY ZAGOSPODAROWANIA I ODNOWY TERENÓW ZIELENI W KRAJOBRAZIE MIEJSKIM "ZIELONE PIONKI" – TEREN STAWU GÓRNEGO W PIONKACH			
TYTUŁ RYSUNKU: ALTANA – PRZEKRÓJ A-A			
DATA: 10.03.2020	SKALA: 1:50	NR RYSUNKU/REWIZJA: 2	NR STR.: