Zjazd publiczny 1:50

km 0+025,50
km 0+063,50
km 0+097,00

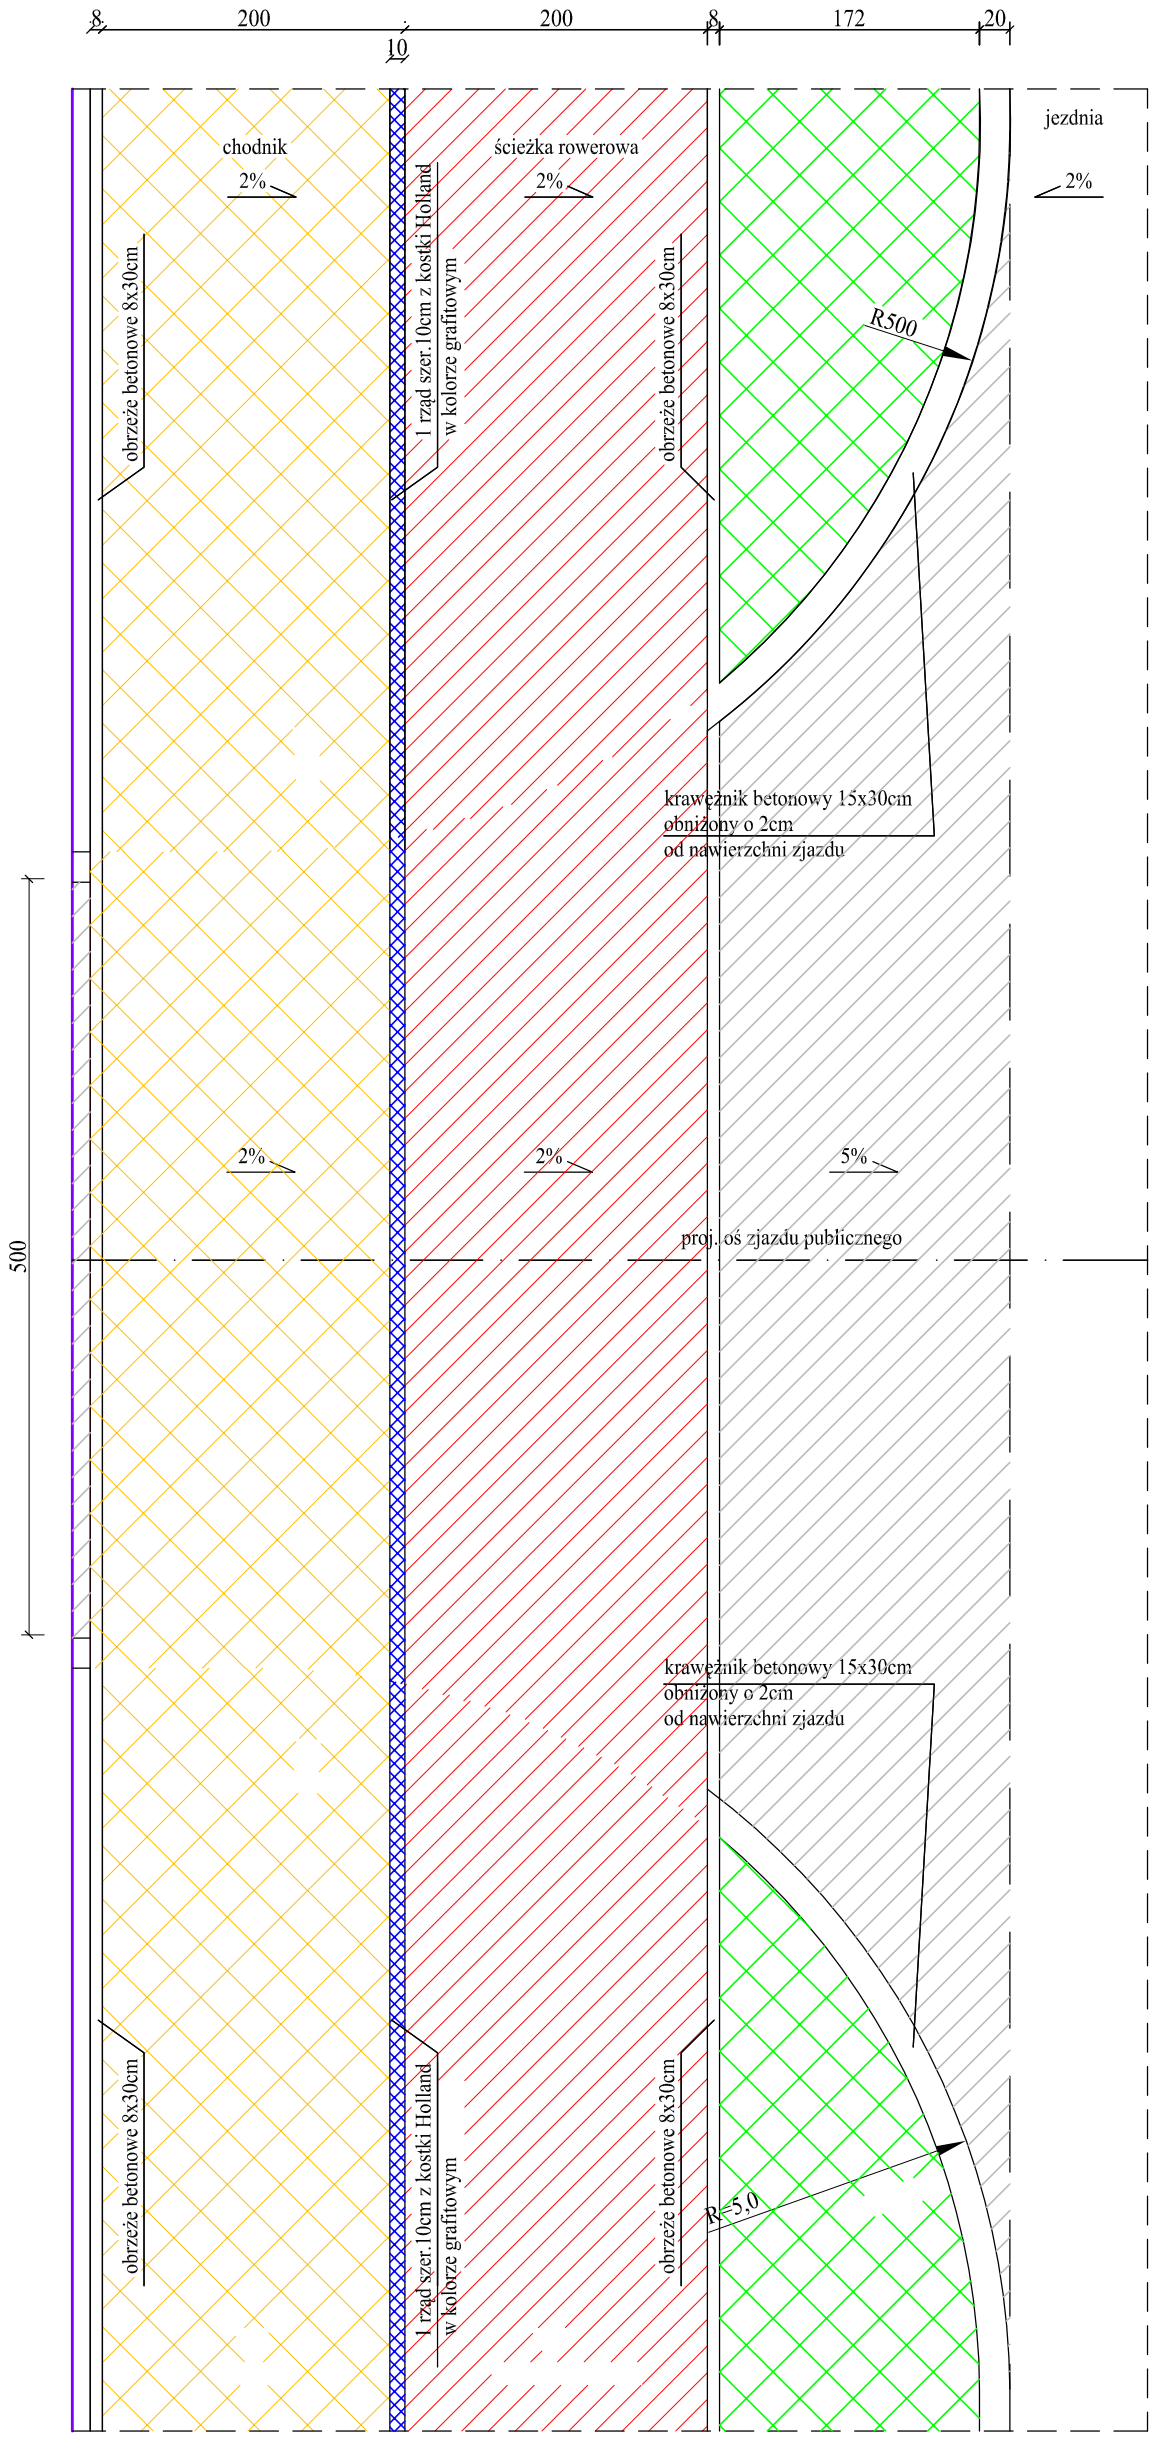

1

AC 8 S z lepiszczem 50/70 gr. 4 cm w kolorze czerwonnym
AC 11 W z lepiszczem 50/70 gr. 4cm
podbudowa zasadnicza z betonu cementowego C12/15 gr. 20cm
warstwa stabilizacji cementem Rm=2,5MPa gr. 10cm
warstwa odsączająca z piasku gr. 10cm

2

AC 8 S z lepiszczem 50/70 gr. 4 cm
AC 11 W z lepiszczem 50/70 gr. 4cm
podbudowa zasadnicza z betonu cementowego C12/15 gr. 20cm
warstwa stabilizacji cementem Rm=2,5MPa gr. 10cm
warstwa odsączająca z piasku gr. 10cm

3

kostka brukowa gr. 8 cm typu "Behaton" w kolorze szarym
podsypka cem. - piaskowa gr. 3cm
podbudowa zasadnicza z betonu cementowego C12/15 gr. 20cm
warstwa stabilizacji cementem Rm=2,5MPa gr. 10cm
warstwa odsączająca z piasku gr. 10cm

Konstrukcja zjazdu 1:50

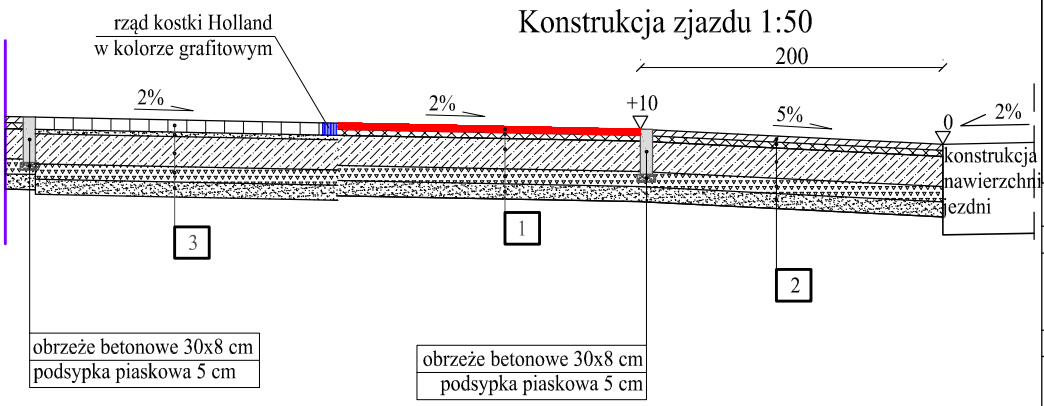

Pracownia Projektowa "MIASTOPROJEKT" Dariusz Tkaczyk ul. M.C.Skłodowskiej 18 26-600 Radom tel.48/384-03-41		imię i nazwisko	nr upr.bud.	data	
	projektant:	mgr inż. Dariusz Tkaczyk	GT-VI-3/25/75		
	opracowanie:				
	sprawdzajacy:				

FAZA: PROJEKT WYKONAWCZY

Obiekt:	Inwestor:	Skala:
Przebudowa ul. Słowackiego w Pionkach	**Gmina Miasto Pionki**	**1:50**
Branża:	Temat:	Nr rys.
DROGOWA	Zjazd publiczny- ul. Słowackiego - typ 1	**6.2**

Niniejszy projekt jest własnością jego autorów. Kopiowanie, publikowanie oraz wykorzystywanie projektu do jakichkolwiek innych celów bez wiedzy i zgody autorów jest zabronione na mocy Ustawy o Prawie Autorskim i prawach pokrewnych z dnia 4 lutego 1994r. (Dz. U. z 1994r., nr 24, poz. 83)