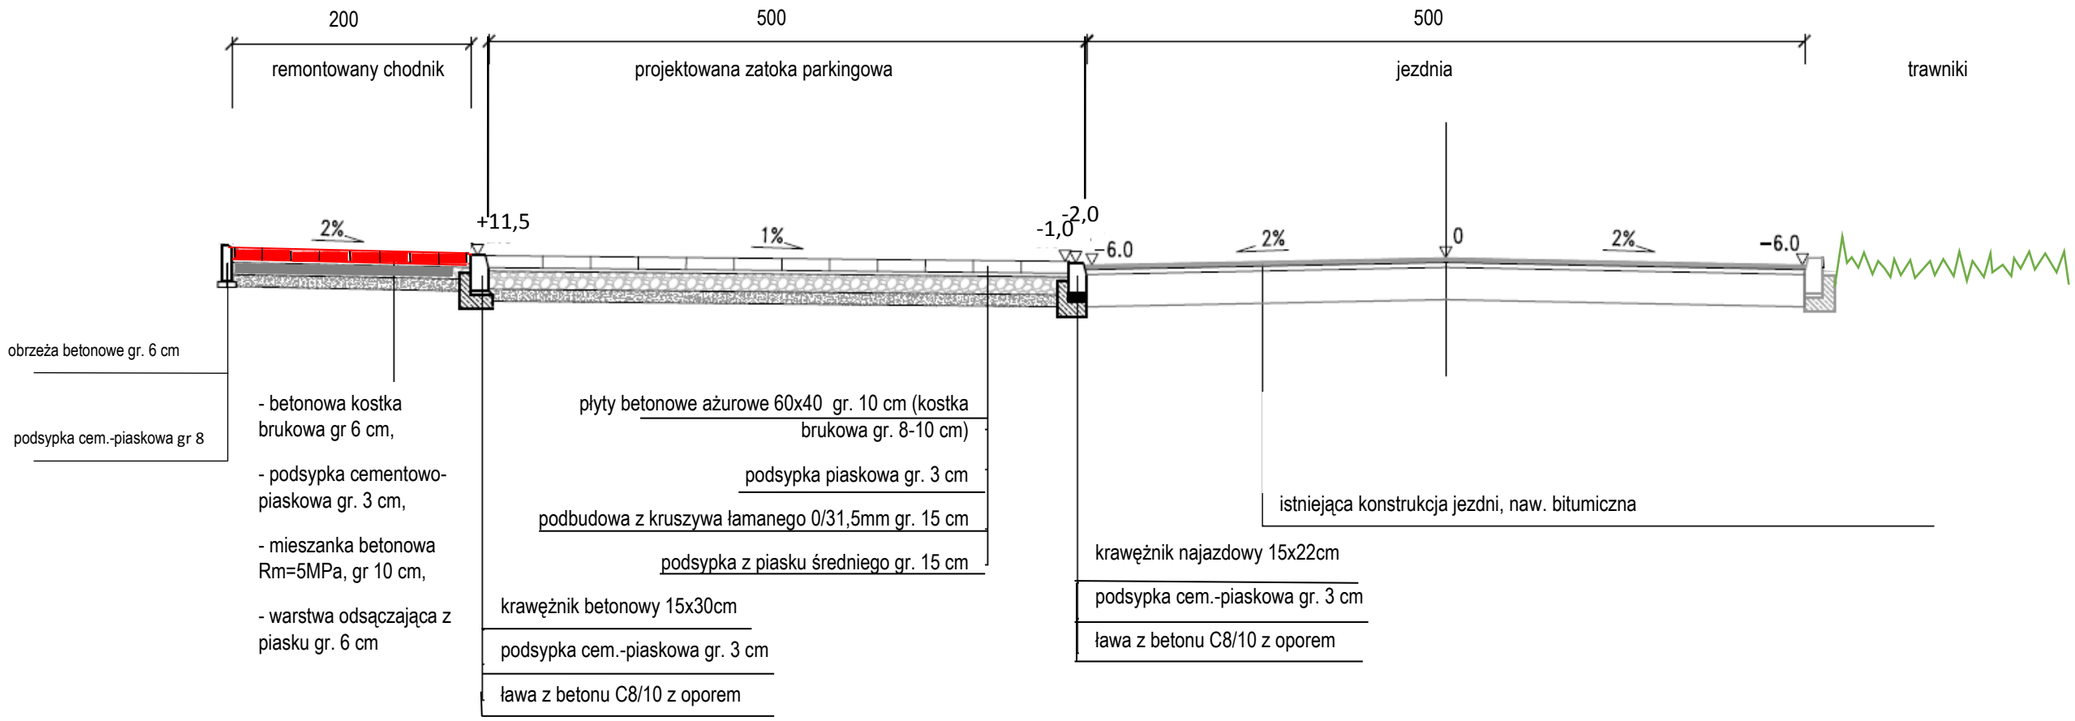Przekrój konstrukcyjny z zatoką parkingową ul. M. Konopnickiej