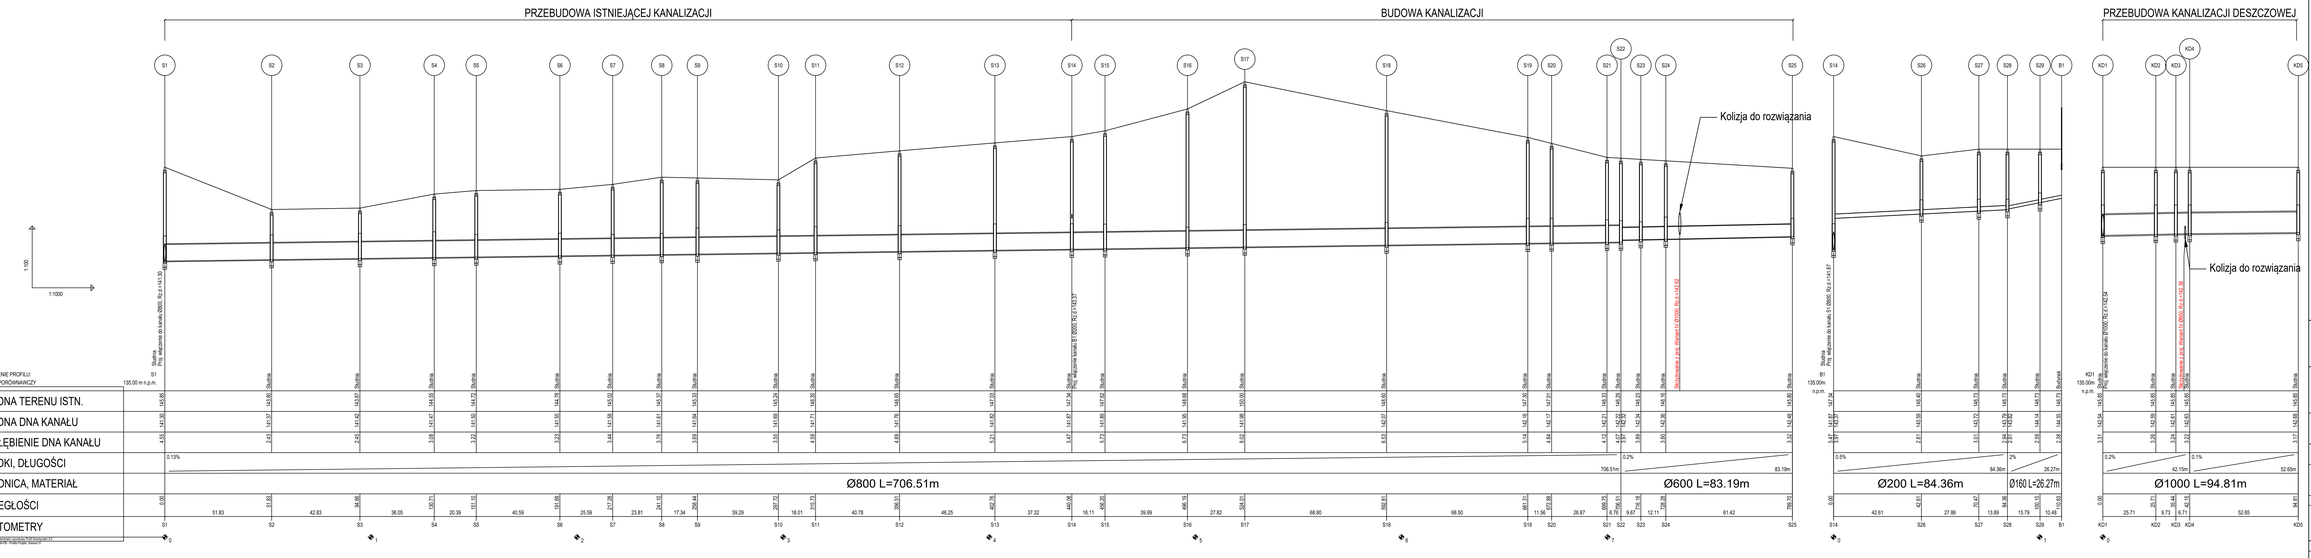

BIURO PROJEKTOWE

SUB PROJEKT Sp. z o.o.
ul. Tytusa Chałubińskiego 9/20
02-004 Warszawa

INWESTOR
Przedsiębiorstwo Wodno Kanalizacyjno Cieplownicze w Pionkach Sp. z o.o.
ul. Zakładowa 7
26-670 Pionki

Nazwa zadania:
Opracowanie koncepcji przesyłu ścieków z części miasta Pionki do Głównej Przepompowni Ścieków

Faza:
KONCPECJA

Tytuł rysunku:
PROFILE KANAŁÓW - WARIANT IV

Opracował:	Numer upr.	Podpis:
Piotr Danaj	-	
Łukasz Skarżyński	MAZ/0420/POOS/12	

Data: 11.2020 Nr rys.: 2.5
Skala: 1:100/1000 Rewizja: 01