


Skala 1:500

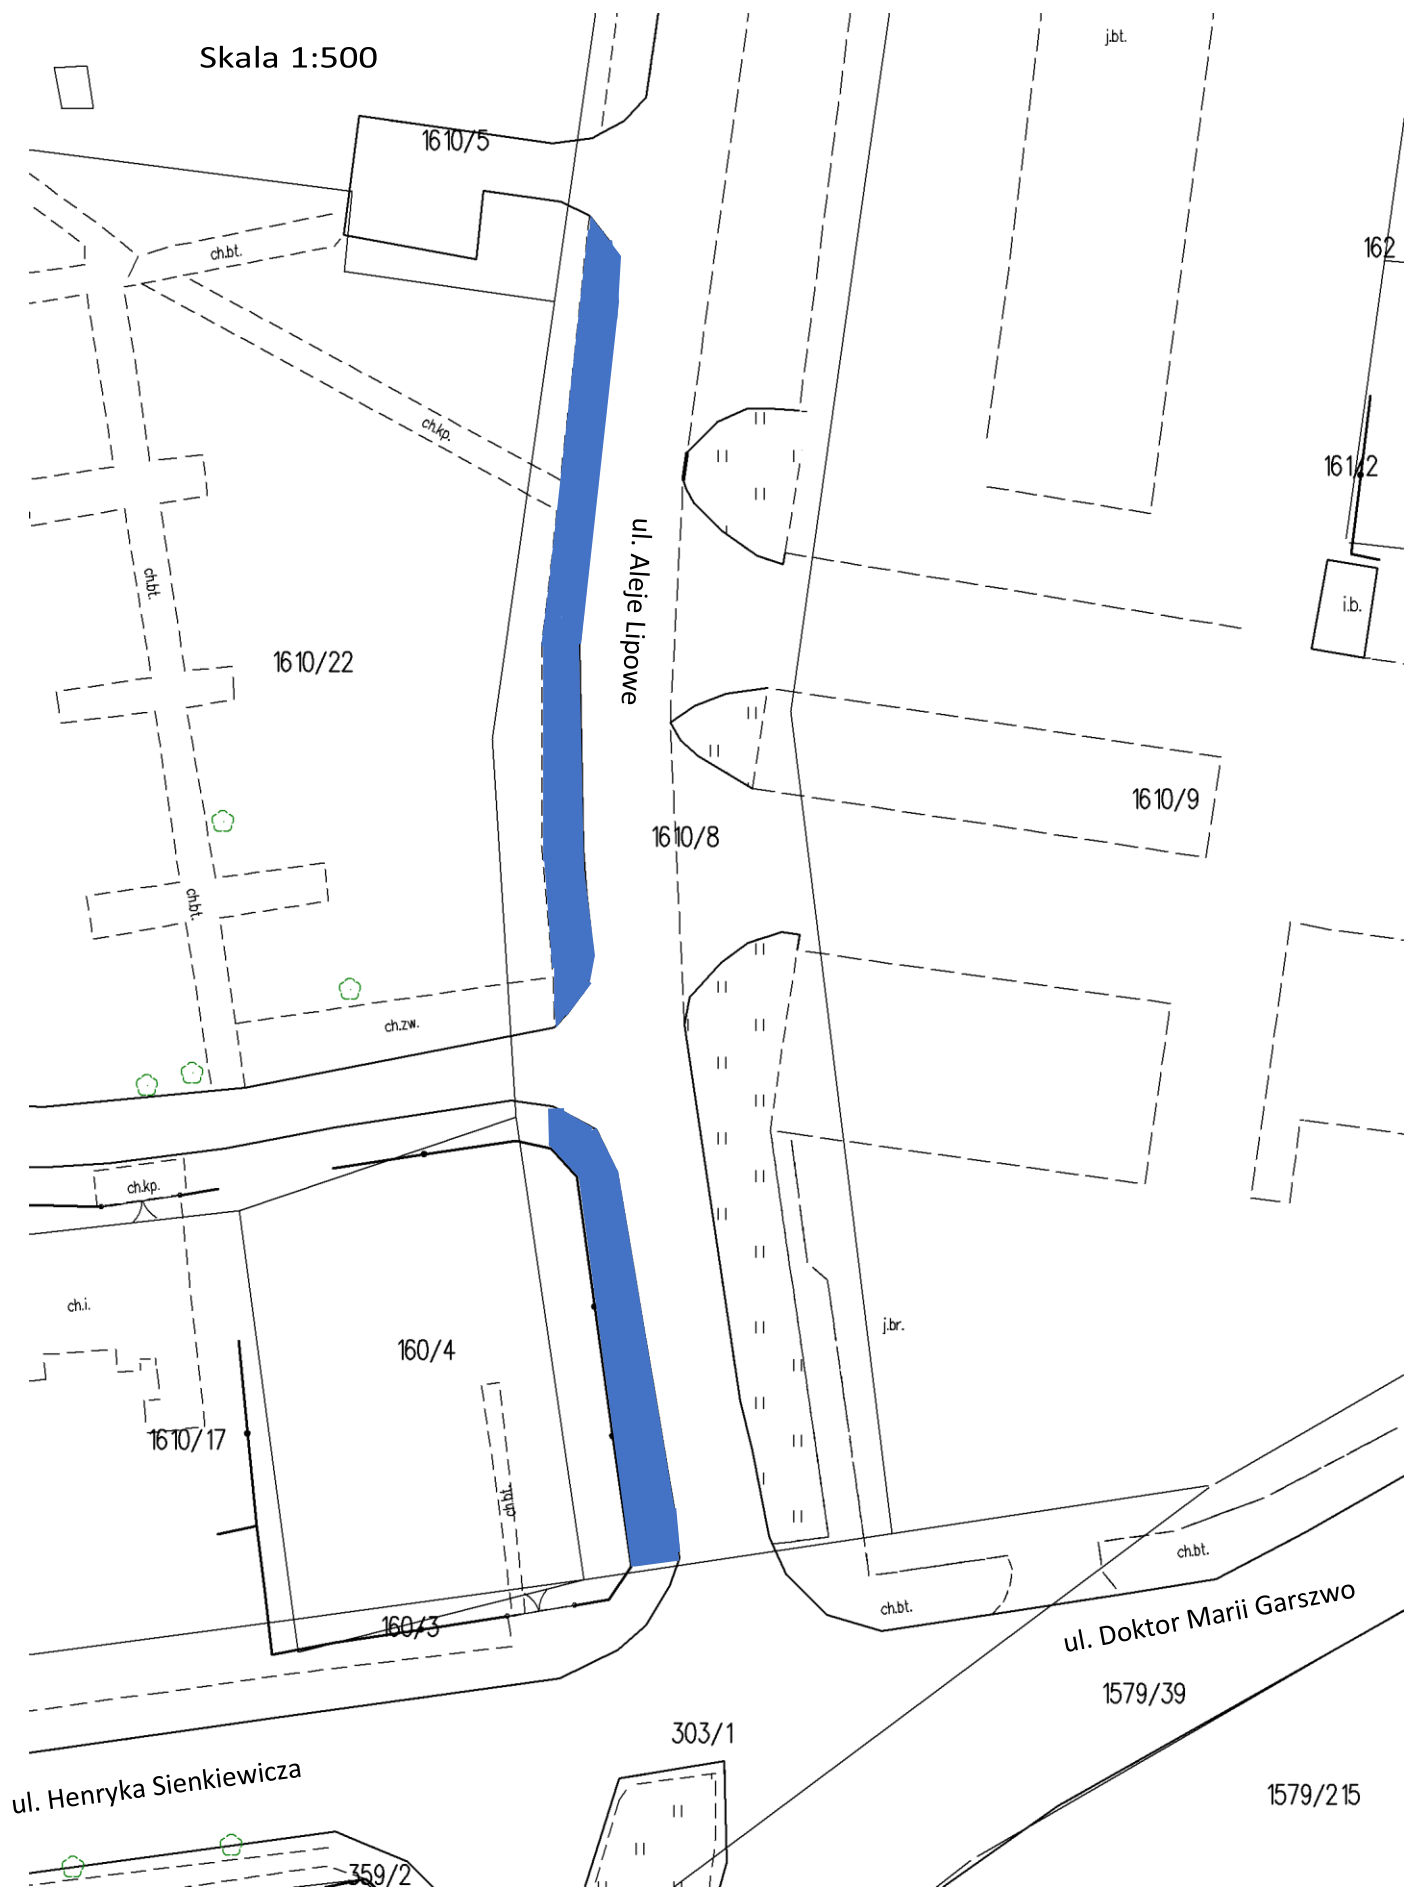

Remontowany chodnik ■