


LEGENDA

- Instalacja kanalizacji podposadzkowej
- Instalacja kanalizacji lokalowej
- Instalacja kanalizacji - odpowietrzenie
- Instalacja wody zimnej
- Instalacja odprowadzenia skroplin

- UWAGI:
- INSTALACJE KANALIZACJI SANITARNEJ PODPOSADZKOWEJ PROWADZIĆ Z 2,0% SPADKIEM W KIERUNKU STUDZIENKI SCHŁADZAJĄCEJ. STUDZIENKĘ WŁĄCZYĆ DO ISTNIEJĄCEJ KANALIZACJI SANITARNEJ.
  - WSZYSTKIE PRZEJŚCIA PRZEWODÓW PRZEZ PRZEGRODY ODDZIELENIA P.POŻ.,NALEŻY ZABEZPIECZYĆ PRZEPUSTAMI OGNIOOCHRONNYMI O ODPORNOŚCI OGNIOWEJ RÓWNEJ ODPORNOŚCI OGNIOWEJ PRZEGRÓD
  - NA PIONIE NA WYSOKOŚCI OK. 50 cm NAD POSADZKĄ ZAMONTOWAĆ REWIZJĘ
  - WSZYSTKIE PRZYBORY SANITARNE POŁĄCZYĆ Z INSTALACJĄ POPRZECZ ZAWORY ODCINAJĄCE

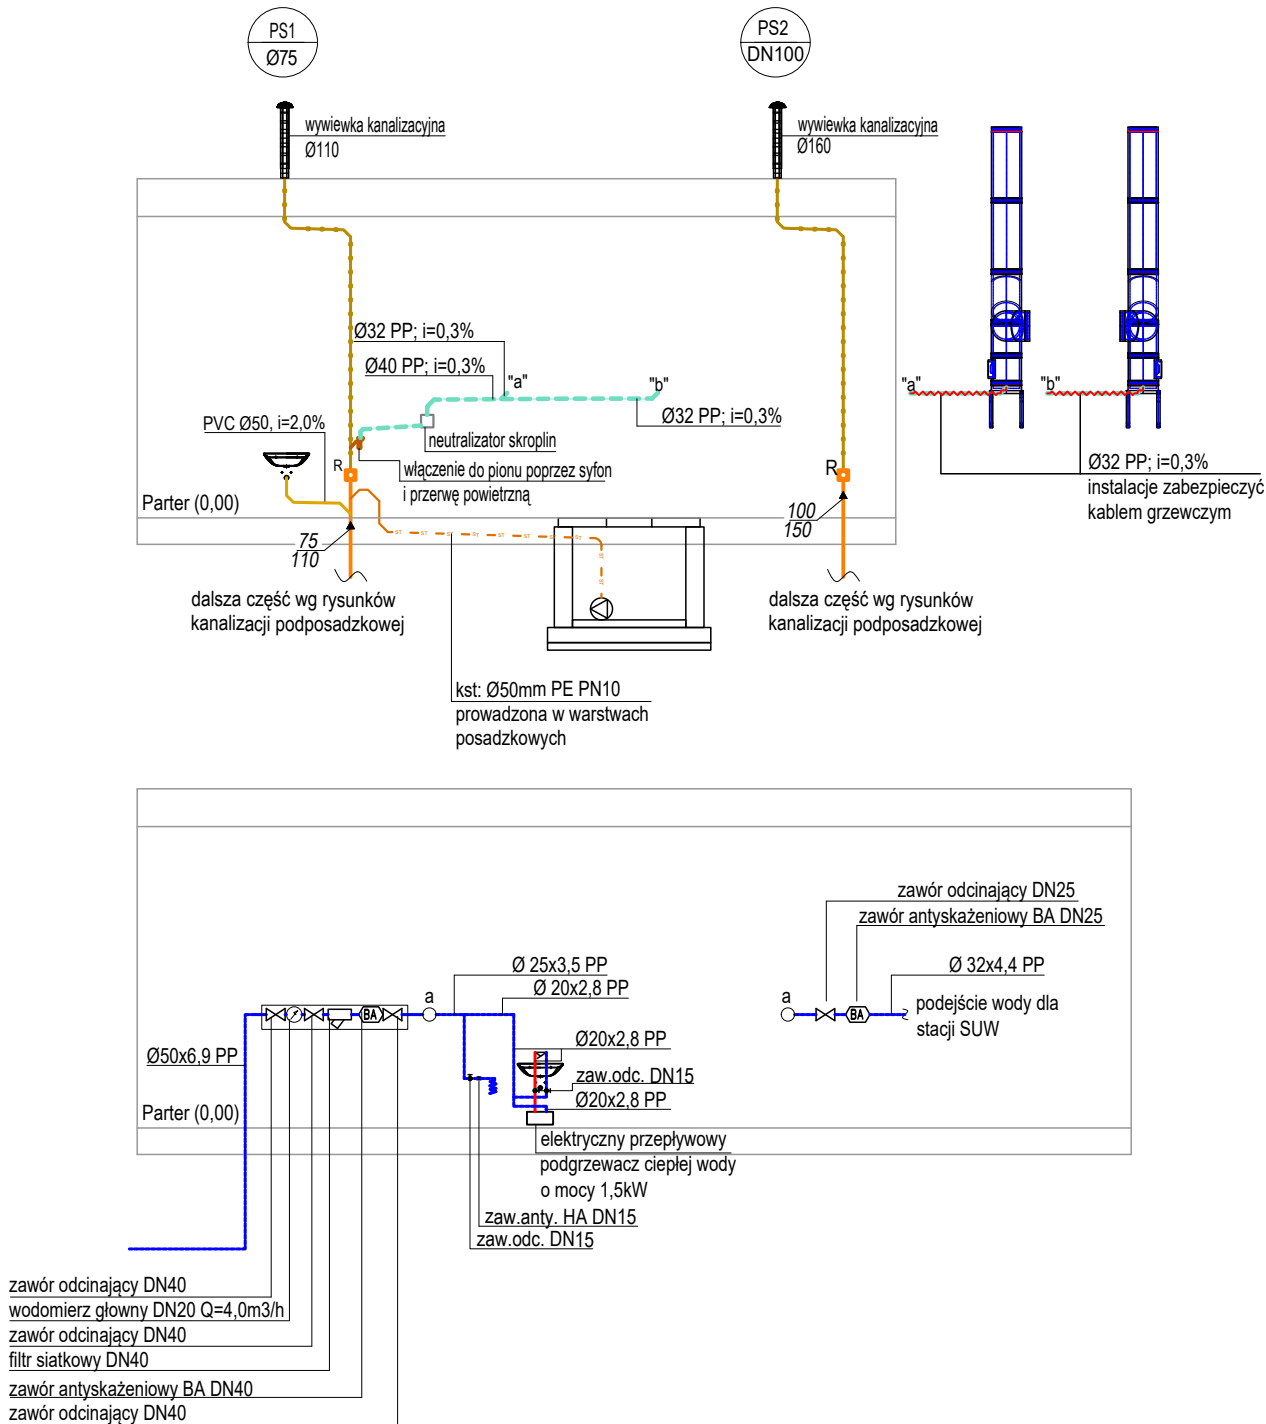

Jednostka projektowa:

ZALEWSKI

PROJEKTOWANIE I NADZORY

Przemysław Zalewski i Wspólnicy  
ul. Józefa Piłsudskiego 6B lok. 15. 05-600 Grójec  
tel. (48) 664 56 86, NIP 797 185 05 26

WESTOR

Przedsiębiorstwo Wodno Kanalizacyjno Ciepłownicze  
w Pionkach Sp. z o.o.  
ul. Zakładowa 7, 26-670 Pionki

BIEKT

Przebudowa istniejącego budynku wymiennikowni  
na kotłownię gazową wraz z budową dwóch  
kominów oraz budową instalacji wewnętrznej gazu  
przy ul. Parkowej  
1468/385, 1468/386, 1468/387 , obręb 0001 Pionki  
jedn. ew. 142501\_1 Pionki Miasto

TREŚĆ RYSUNKU

Schemat instalacji wodno-kanalizacyjnych

	IMIĘ I NAZWISKO	PODPIS	BRANŻA	SANITARNA
PROJEKTANT	mgr inż. Przemysław Zalewski nr upr. MAZ/0247/POOS/11 spec. instalacyjna		DATA	06.2021
OPRACOWAŁ			SKALA	BS
SPRAWDZIŁ	mgr inż. Przemysław Konarzewski nr upr. MAZ0585/PBS/17		RYS. NR	S-09