


LEGENDA

INSTALACJA GAZU

INSTALACJA GAZU PROWADZONA W TULEI OCHRONNEJ

UWAGI:

1. WSZYSTKIE PRZEJŚCIA PRZEWODÓW PRZEZ PRZEGRODY
ODDZIELENIA P.POŻ., NALEŻY ZABEZPIECZYĆ PRZEPUSTAMI
OGNIOCHRONNYMI O ODPORNOŚCI OGNIOWEJ RÓWNEJ
ODPORNOŚCI OGNIOWEJ PRZEGRÓD

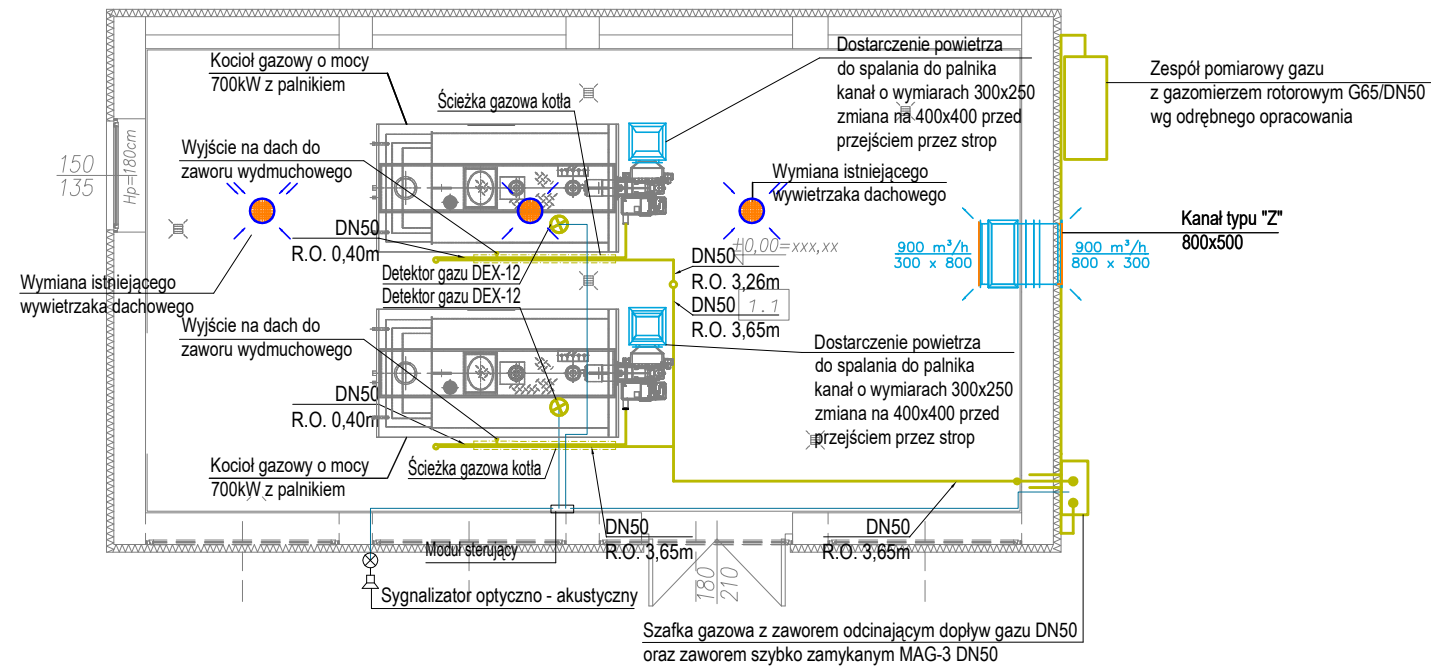

Jednostka projektowa:

ZALEWSKI
PROJEKTOWANIE I NADZORY

Przemysław Zalewski i Wspólnicy
ul. Józefa Piłsudskiego 6B lok. 15. 05-600 Grójec
tel. (48) 664 56 86, NIP 797 185 05 26

INWESTOR Przedsiębiorstwo Wodno Kanalizacyjno Ciepłownicze
w Pionkach Sp. z o.o.
ul. Zakładowa 7, 26-670 Pionki

OBIEKT	<p>Przebudowa istniejącego budynku wymiennikowni na kotłownię gazową wraz z budową dwóch kominów oraz budową instalacji wewnętrznej gazu przy ul. Parkowej</p> <p>1468/385, 1468/386, 1468/387 , obręb 0001 Pionki jedn. ew. 142501_1 Pionki Miasto</p>
--------	---

TREŚĆ RYSUNKU

Rzut przyziemia - instalacja wewnętrzna gazu

	IMIĘ I NAZWISKO	PODPIS	BRANŻA	SANITARNA
PROJEKTANT	mgr inż. Przemysław Zalewski nr upr. MAZ/0247/POOS/11 spec. instalacyjna		DATA	06.2021
OPRACOWAŁ			SKALA	1:100
SPRAWDZIŁ	mgr inż. Przemysław Konarzewski nr upr. MAZ0585/PBS/17		RYS. NR	S-14