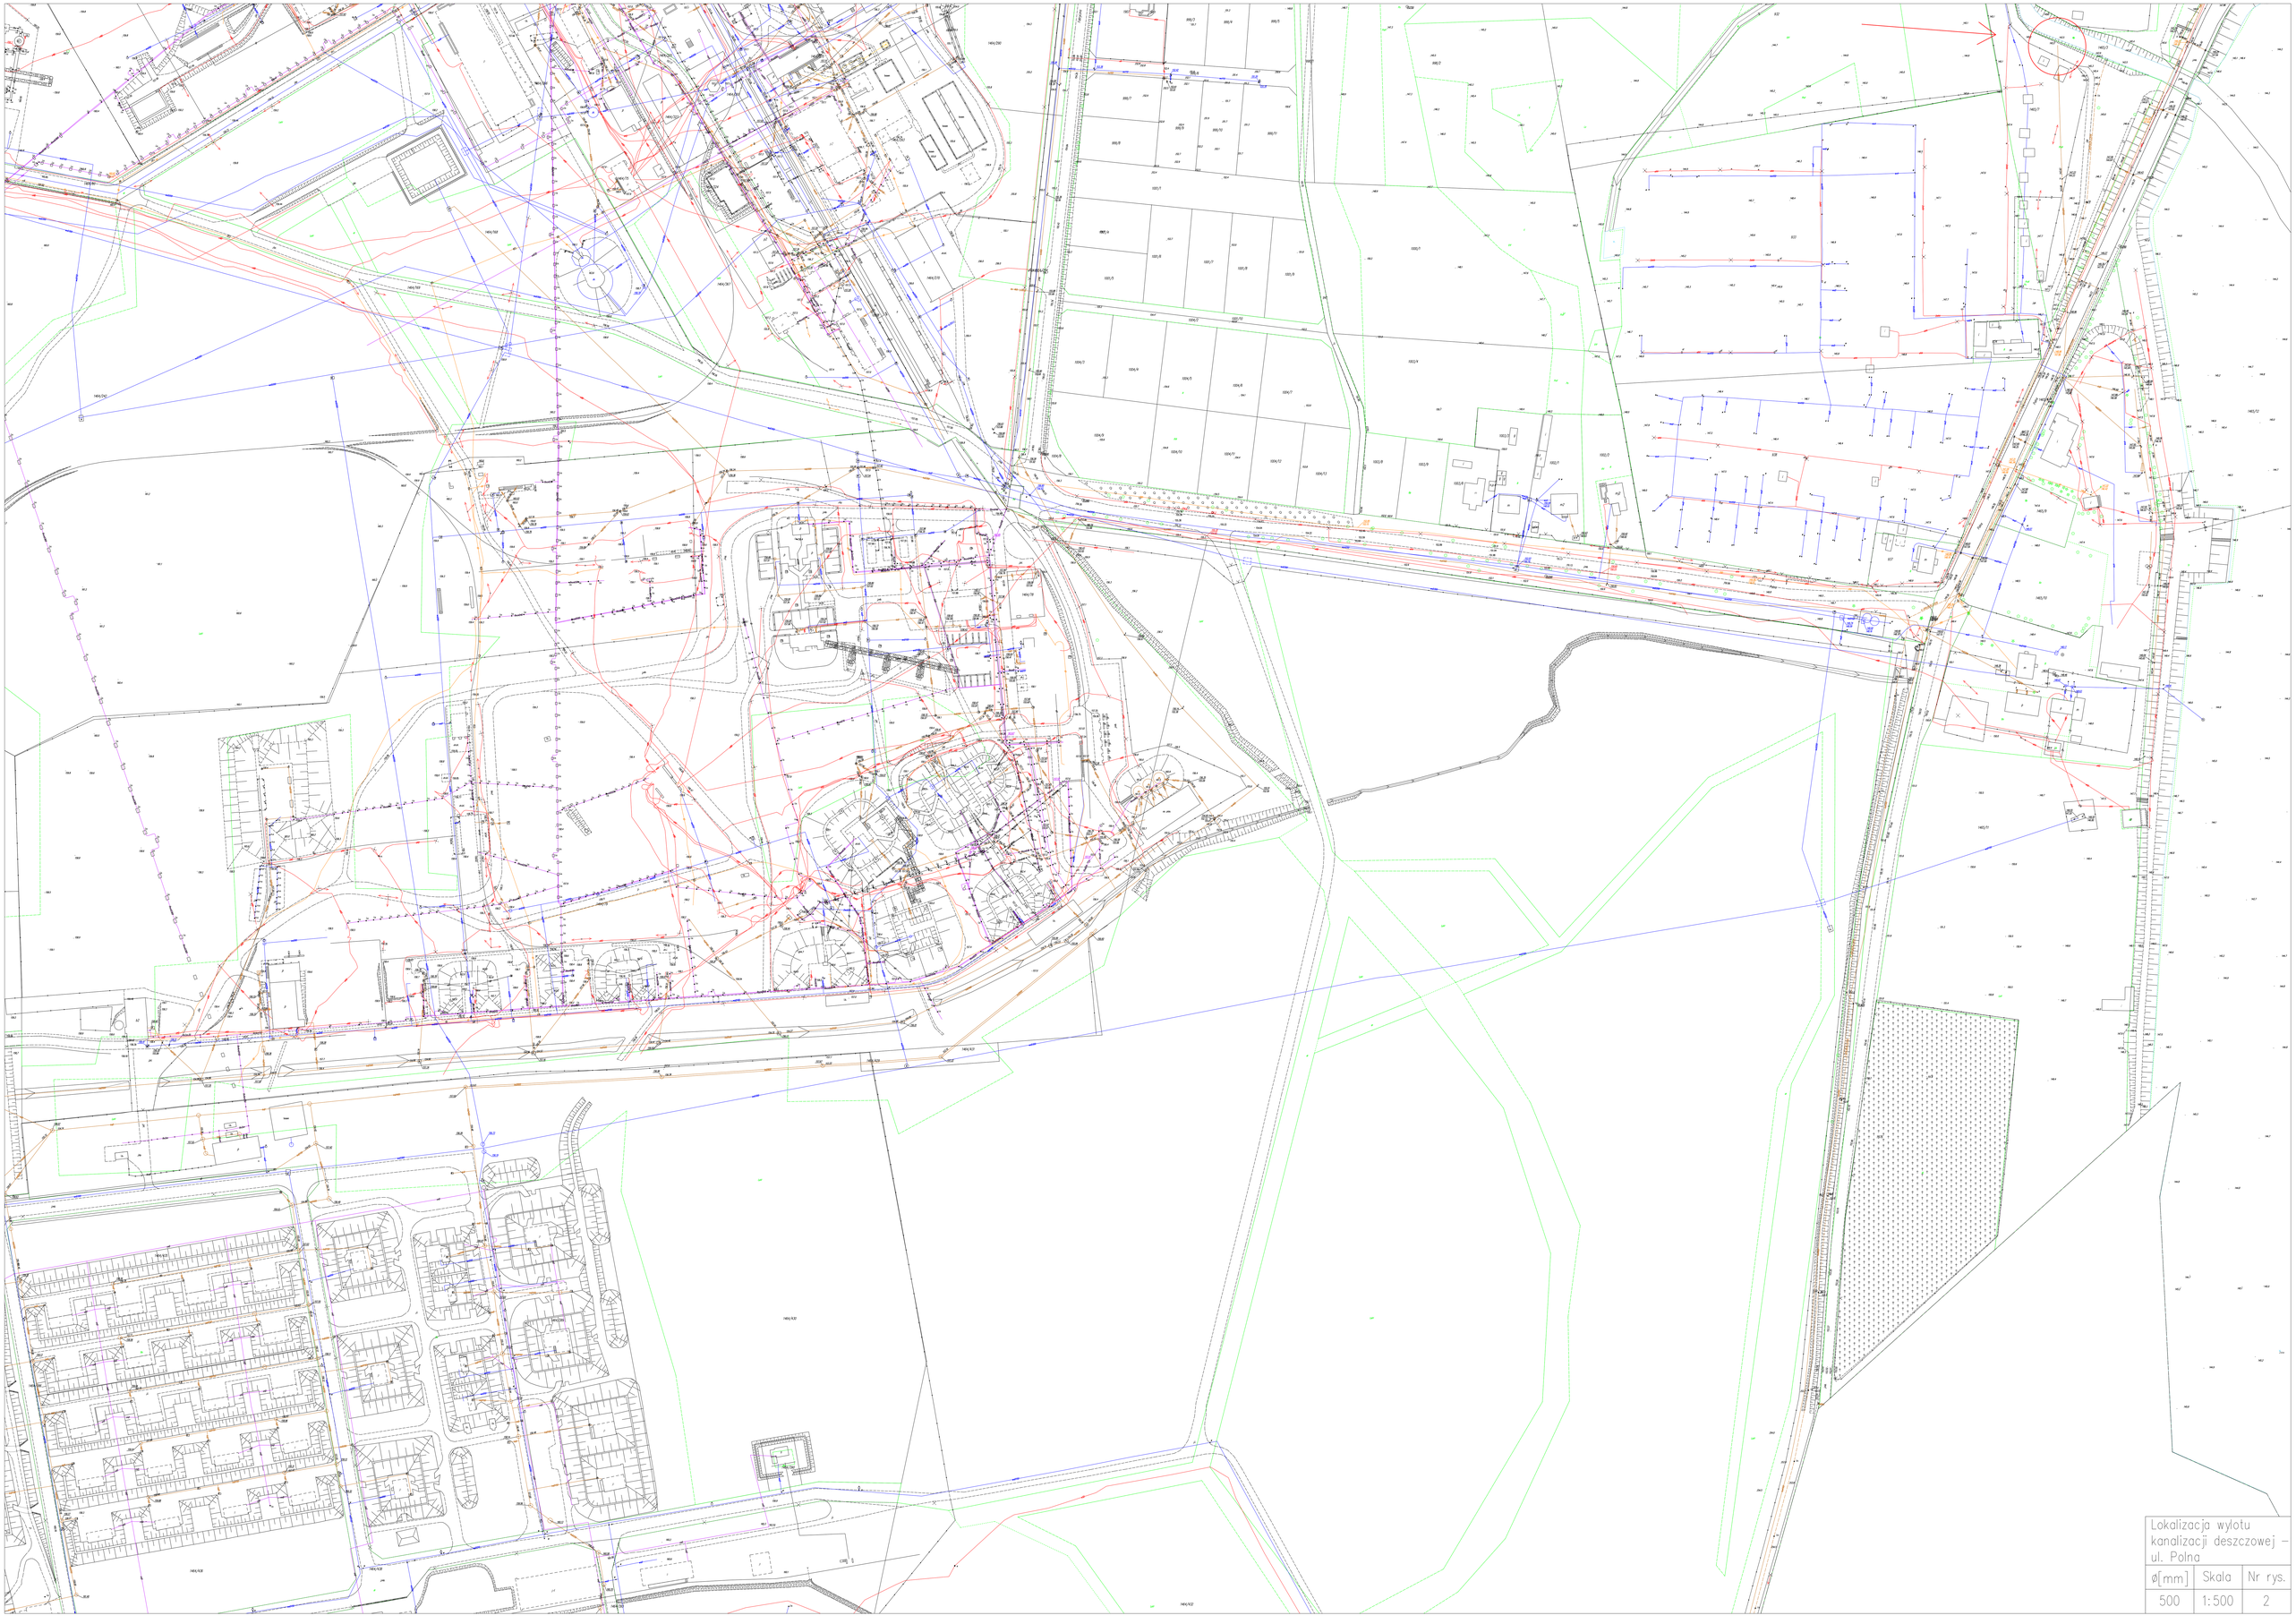

Lokalizacja wylotu kanalizacji deszczowej – ul. Polna

ø[mm]	Skala	Nr rys.
500	1:500	2