


A

szczegół



zawias M16 /20 - 180 °

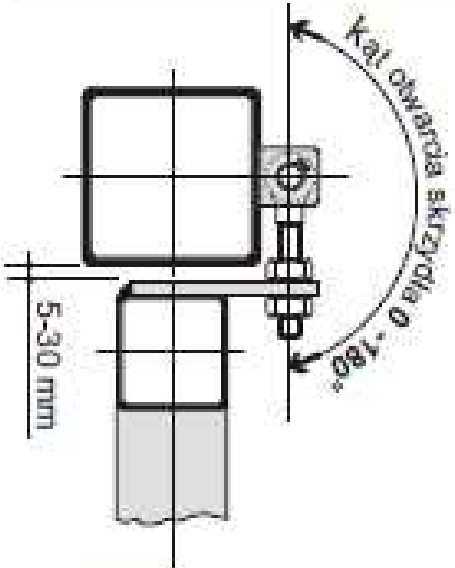

A

szczegół

zawias M16 /20 - 90 °

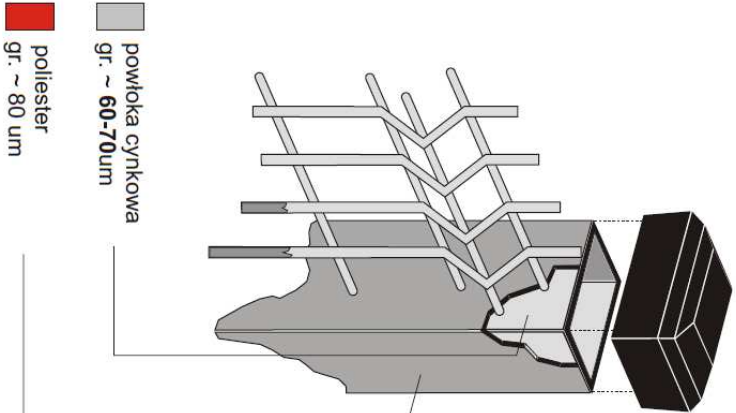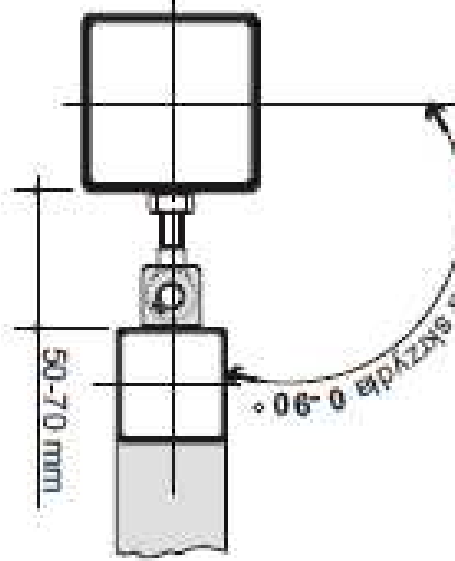

Uwaga!!!

1. Bramę oraz furtkę wyposażać w "uszy " do założenia kłodek stacyjnych
2. Zastosować zawiasy uniemożliwiające demontaż bramy i furtki

Investycja	MODERNIZACJA BOISKA SPORTOWEGO W PIONKACH				
Localizacja	Działka nr ewid. 1470/6 obręb 0001 Pionki				
Temat rys.	KONSTRUKCJA BRAMY I FURTKI			Skala 1:100	Nr rys. A-8
Investor	 MIASTO PIONKI Aleja Jana Pawła II 15 26-670 Pionki				
Projekt	 PRB Consulting PRB CONSULTING JAKOŚCIAM BĄC-CHOREK ul. Siedemnasta 20A 22-400 Ostrowiec Świętokrzyski tel. (0601) 695 077, fax 41 242 18 02				
Architektura					
Opracował:	mgr inż. M. Gilbowski			nr upr.	projekt
Opracował:	mgr inż. arch. A. Maciantowicz			KL175/92	