


<b>PROJEKT WYODRĘBIENIA LOKALI</b>	
Zwyczajcy:	Adres odbiorcy:
Bank Spółdzielczy w PIONKACH	<b>PIONKI</b>
Plac Konstytucji 3-go Maja 31/4	
Nazwa rysunku:	Skala 1/2.
<b>RZUT PIWNIC</b>	<b>1:100</b>
KLATKA SCHODOWA - II	
Pom. przyzn. do lokali U-1, U-2, U-4, U-5	
<b>1/4</b>	
Wykonawca: <b>NESTOR</b> 20-706 Lublin ul. Śnieżynskiego 39	
Opis zawartości - imię i nazwisko / Nr. uprawnień	Data
Inż. Janusz Prusak	11/34/16/00
	03 2009
Podpis: 	

REZYDENCJĄ  
RADY MIASTA PIONKI

Włodzimierz Szustowski


Załącznik nr 1

Do uchwały nr VII/38/2024

Rady Miasta Pionki

z dnia 12 września 2024 r.

2911

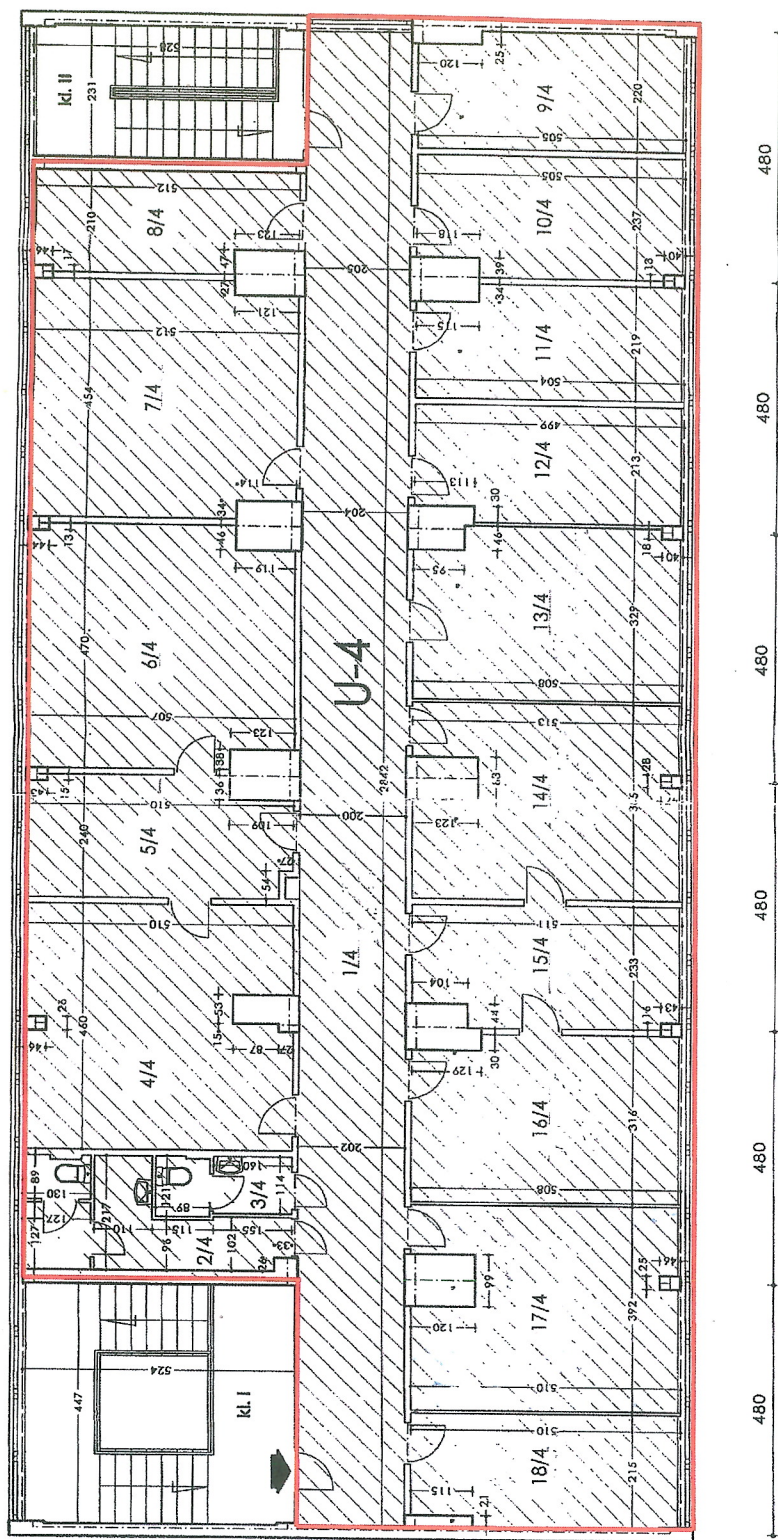

II PIĘTRO

PRZEWODNICZ  
RADY MIASTANICZKI  
Włodzisław Szymon