


Załącznik nr 1

Do Uchwały nr VII/43/2024

Rady Miasta Pionki

z dnia 12 września 2024 r.

Mapa w skali 1:2000

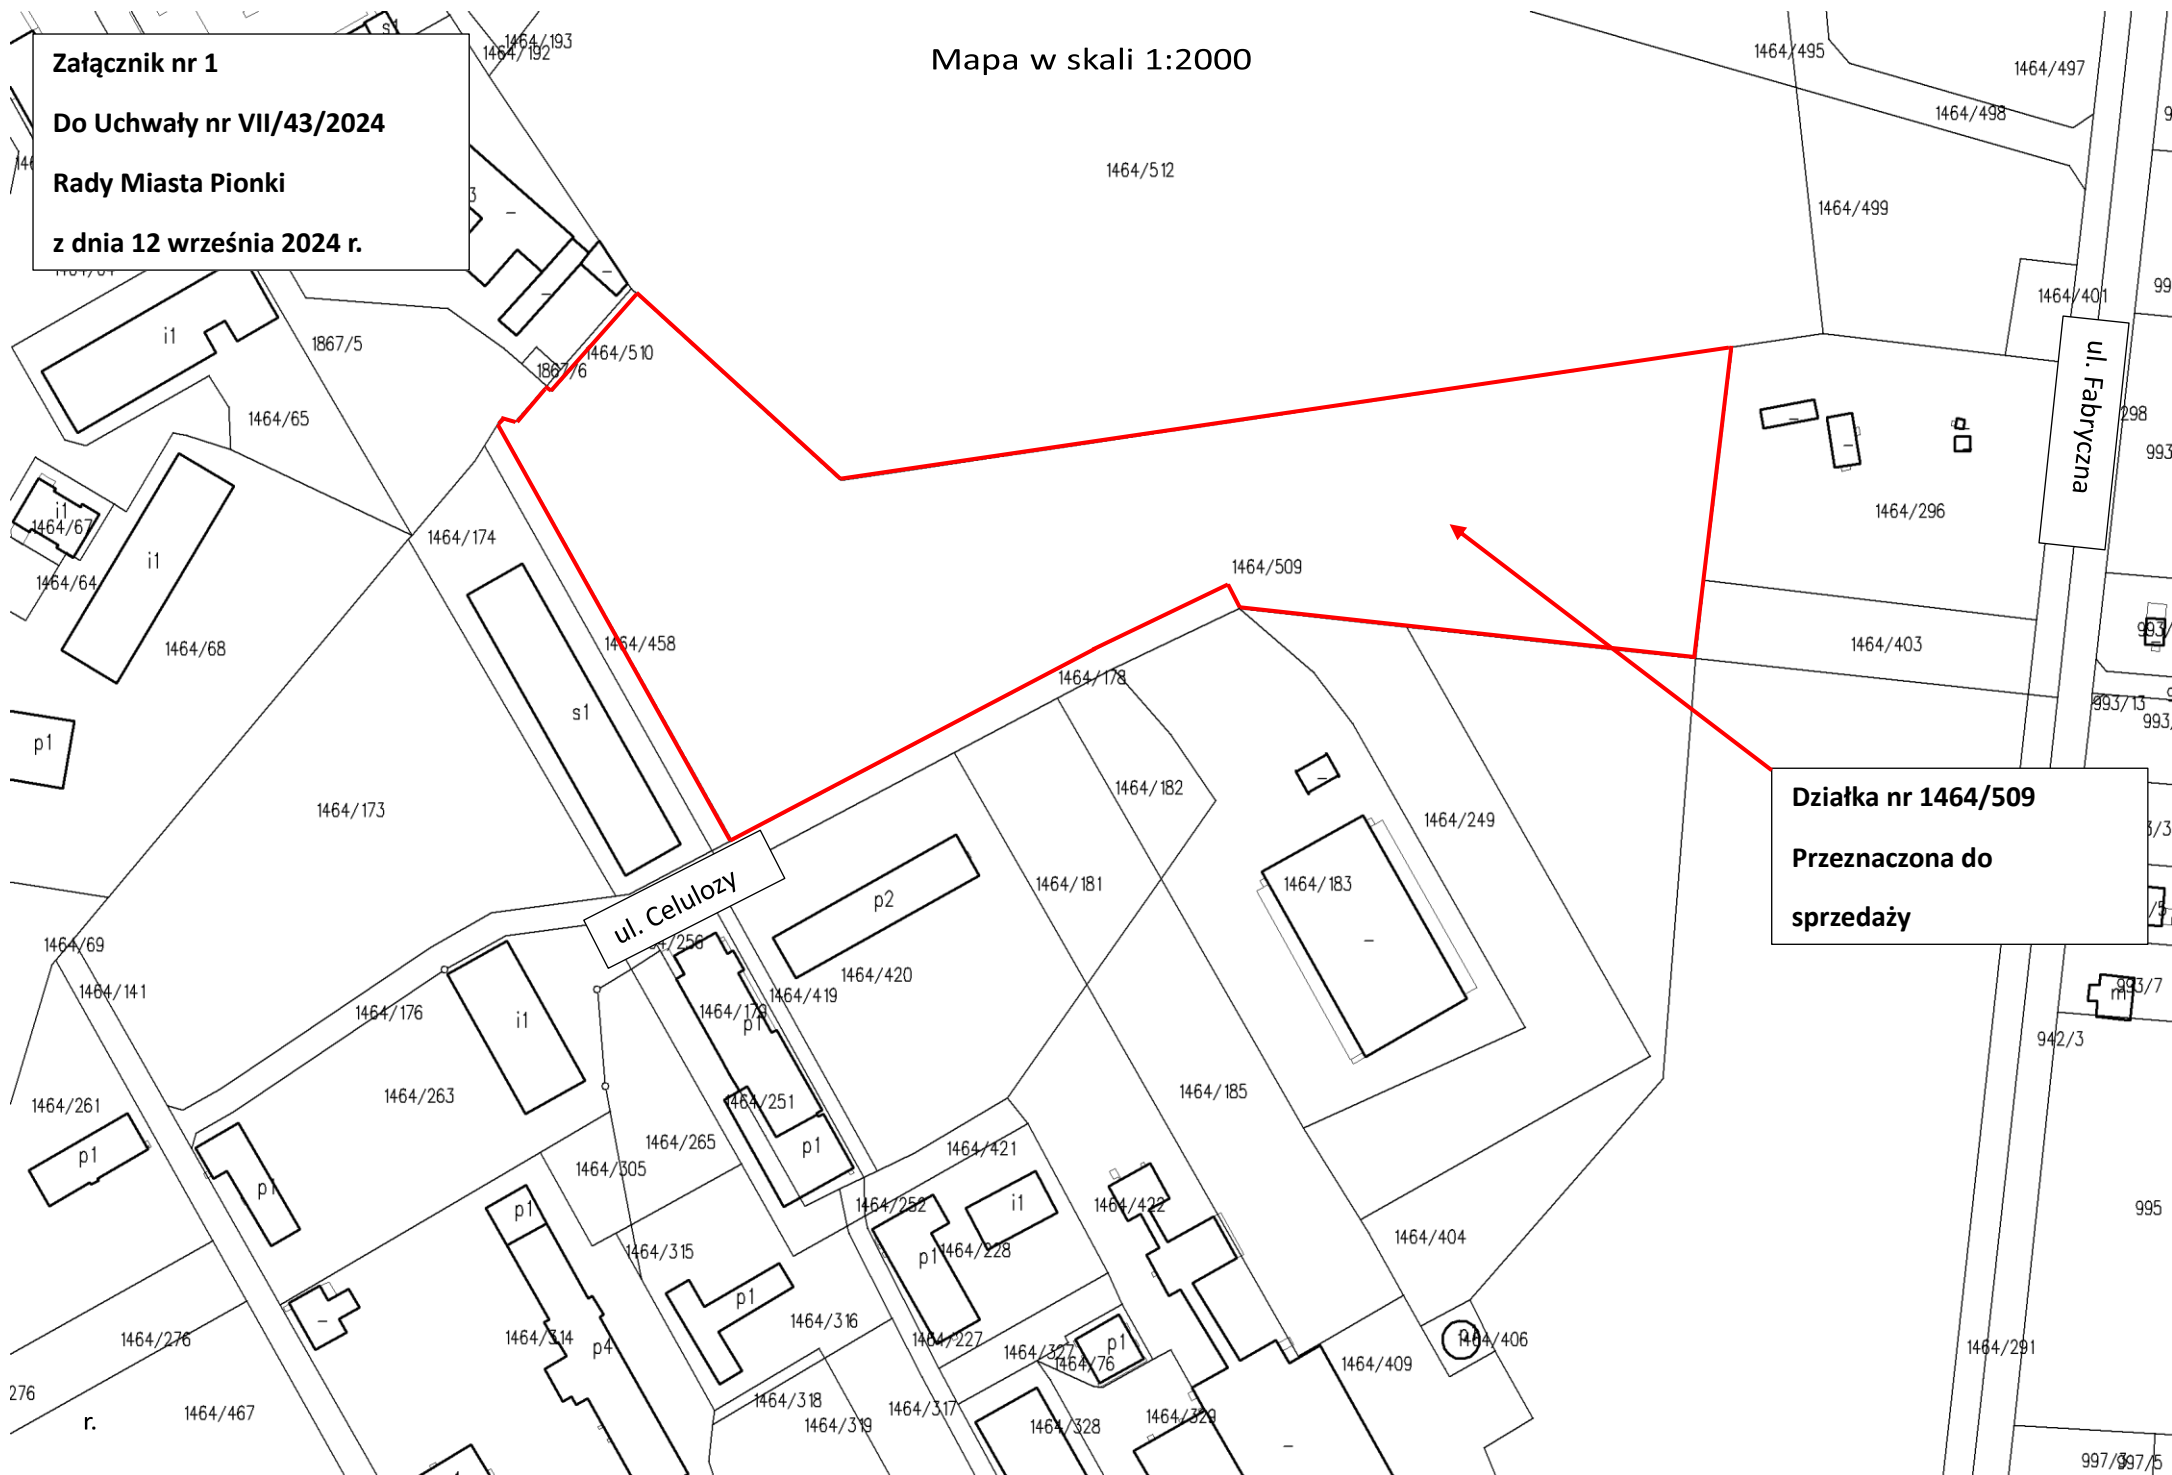

Działka nr 1464/509

**Przeznaczona do
sprzedaży**