


WIDOK "W"

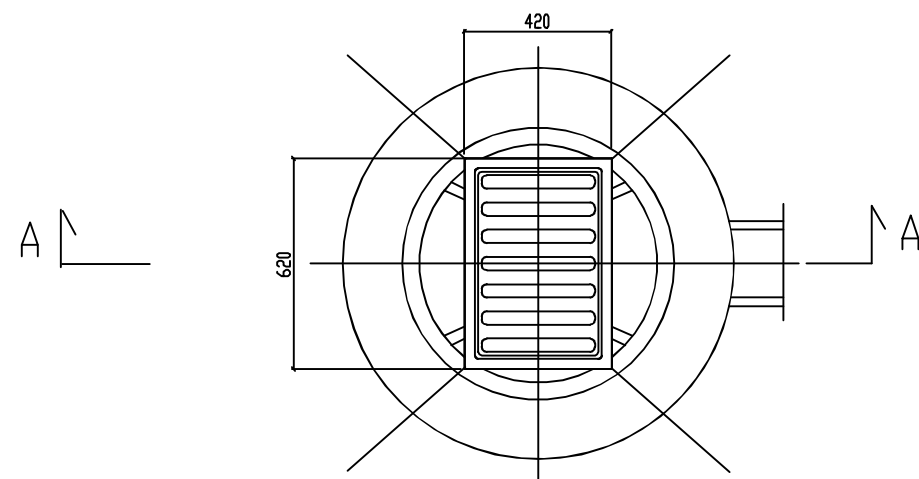

Uwagi:

1. Wpust deszczowy należy izolować zewnątrz i wewnątrz 2xbitizolem "R". Pierwsza warstwa z dodatkiem 20% benzyny do lakierów, następnie 1x asfaltem IW-80 na gorąco, schnięcie każdej warstwy 24 godz.
2. Usytuowanie wlotów wg planu sytuacyjnego.

WYMIARY CHARAKTERYSTYCZNE WPUSTÓW

Nr wpustu	Rz?dne wpustu w [m]			Wysoko?? wpustu w [cm]			ul.Sportowa Uwagi
	Zg	Zd	Zd <sub>1</sub>	H	h	h <sub>1</sub>	
WP1	152,25	150,38	151,38	187	60	127	ul.Sportowa
WP2	152,25	150,38	151,38	187	60	127	ul.Sportowa
WP3	152,03	150,23	150,83	180	60	120	ul.Sportowa
WP4	151,89	150,09	150,69	180	60	120	ul.Sportowa
WP5	151,89	150,09	150,69	180	60	120	ul.Sportowa
WP6	151,82	150,02	150,62	180	60	120	ul.Sportowa
WP7	151,81	150,01	150,54	180	60	120	ul.Sportowa
WP8	151,69	149,89	150,49	180	60	120	ul.Sportowa
WP9	151,52	149,72	150,32	180	60	120	ul.Sportowa
WP10	151,52	149,72	150,32	180	60	120	ul.Sportowa
WP11	151,54	149,74	150,34	180	60	120	ul.Sportowa
WP12	151,60	149,80	150,40	180	60	120	ul.Sportowa
WP13	151,61	149,80	150,41	180	60	120	ul.Sportowa
WP14	151,75	149,95	150,55	180	60	120	ul.Sportowa
WP15	151,75	149,95	150,55	180	60	120	ul.Sportowa
WP16	151,83	150,03	150,63	180	60	120	ul.Sportowa
WP17	151,83	150,03	150,63	180	60	120	ul.Sportowa
WP18	152,10	150,30	150,90	180	60	120	ul.Sportowa
WP19	152,09	150,29	150,89	180	60	120	ul.Sportowa
WP20	151,87	150,07	150,67	180	60	120	ul.Sportowa
WP21	151,86	150,06	150,66	180	60	120	ul.Sportowa

Inwestycja: ROZBUDOWA UL.SPORTOWEJ ORAZ BUDOWA PARKINGÓW PRZY BASENIE MIEJSKIM ORAZ STADIONIE MIEJSKIM W MIEJSCOWOŚCI PIONKI		
Inwestor: GMINA MIASTO PIONKI UL.ALEJA JANA PAWŁA II 15 26-670 PIONKI		
Stadium opracowania: PROJEKT BUDOWLANY WYKONAWCZY		
Tytuł rysunku: WPUST ULICZNY Z OSADNIKIEM		
Projektant : mgr inż. Elżbieta Zygula upr. bud. 2872/Lb/94	Podpis :	Data : 10.2016
Sprawdził mgr inż. Agnieszka Gajewska upr. bud. LUB/0178/PODS/10		Skala : 1:100 1:500
		Nr rys.: 6