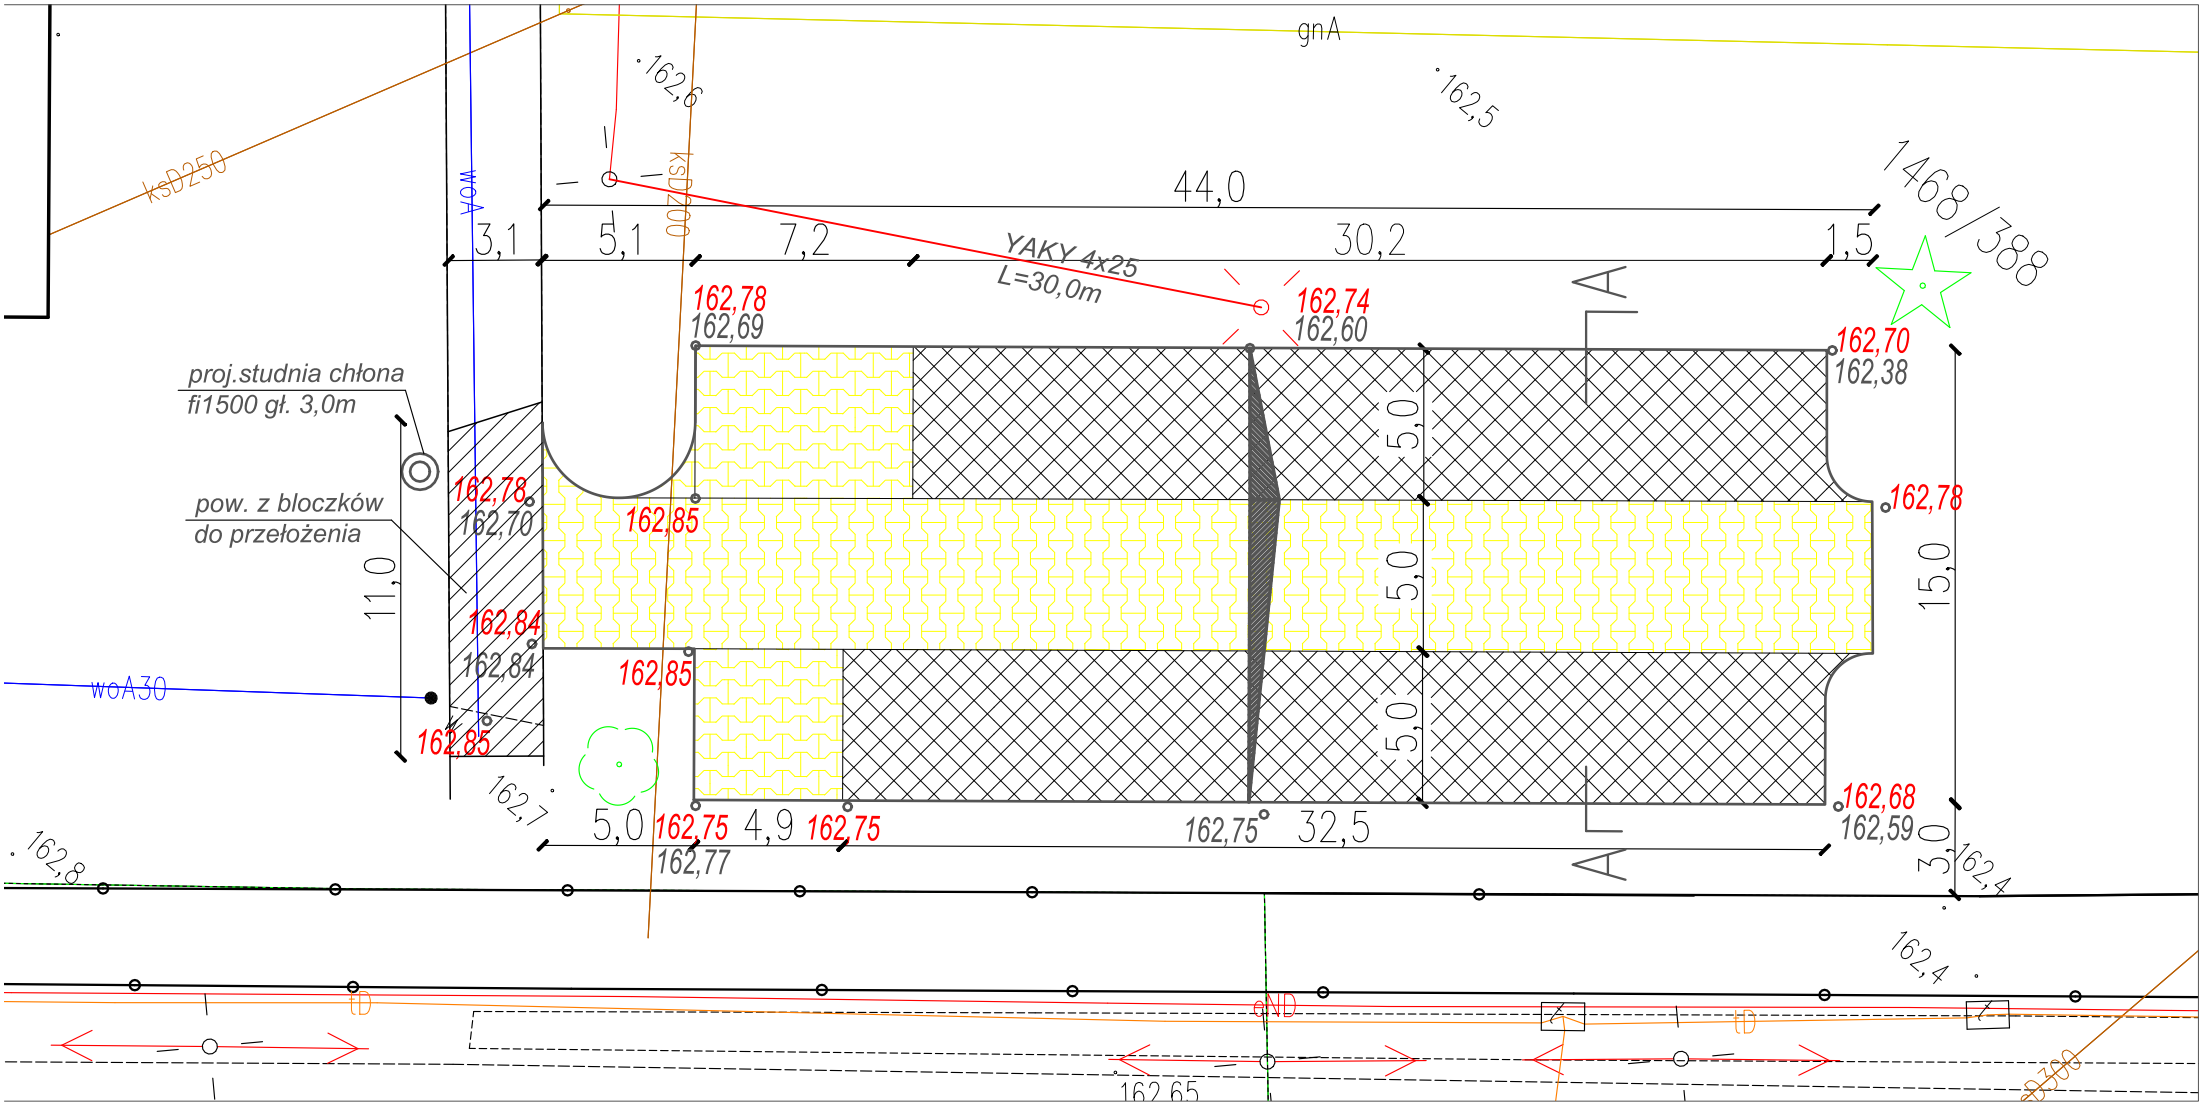

LEGENDA

- utwardzenie terenu kostką brukową
- utwardzenie terenu płytami ażurowymi
- lampa oświetleniowa
- opornik betonowy 12x25cm

ZNAK	Zakład Projektowo-Usługowy "ZNAK" Wawrzak Sp.J. ul. Słowackiego 47A, 26-700 Zwoleń	Egz. nr
PROJEKT	*Projekt zagospodarowania utwardzenia terenu na działce nr 1468/388 przy budynku wielorodzinnym ul. Różana 8 w Pionkach*	
RYS. NR	**Zagospodarowanie terenu - rzut poziomy**	Skala 1:250
PROJEKTANT	Stanisław Wawrzak Wa-167/02	