





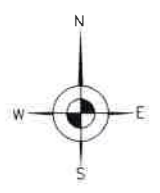


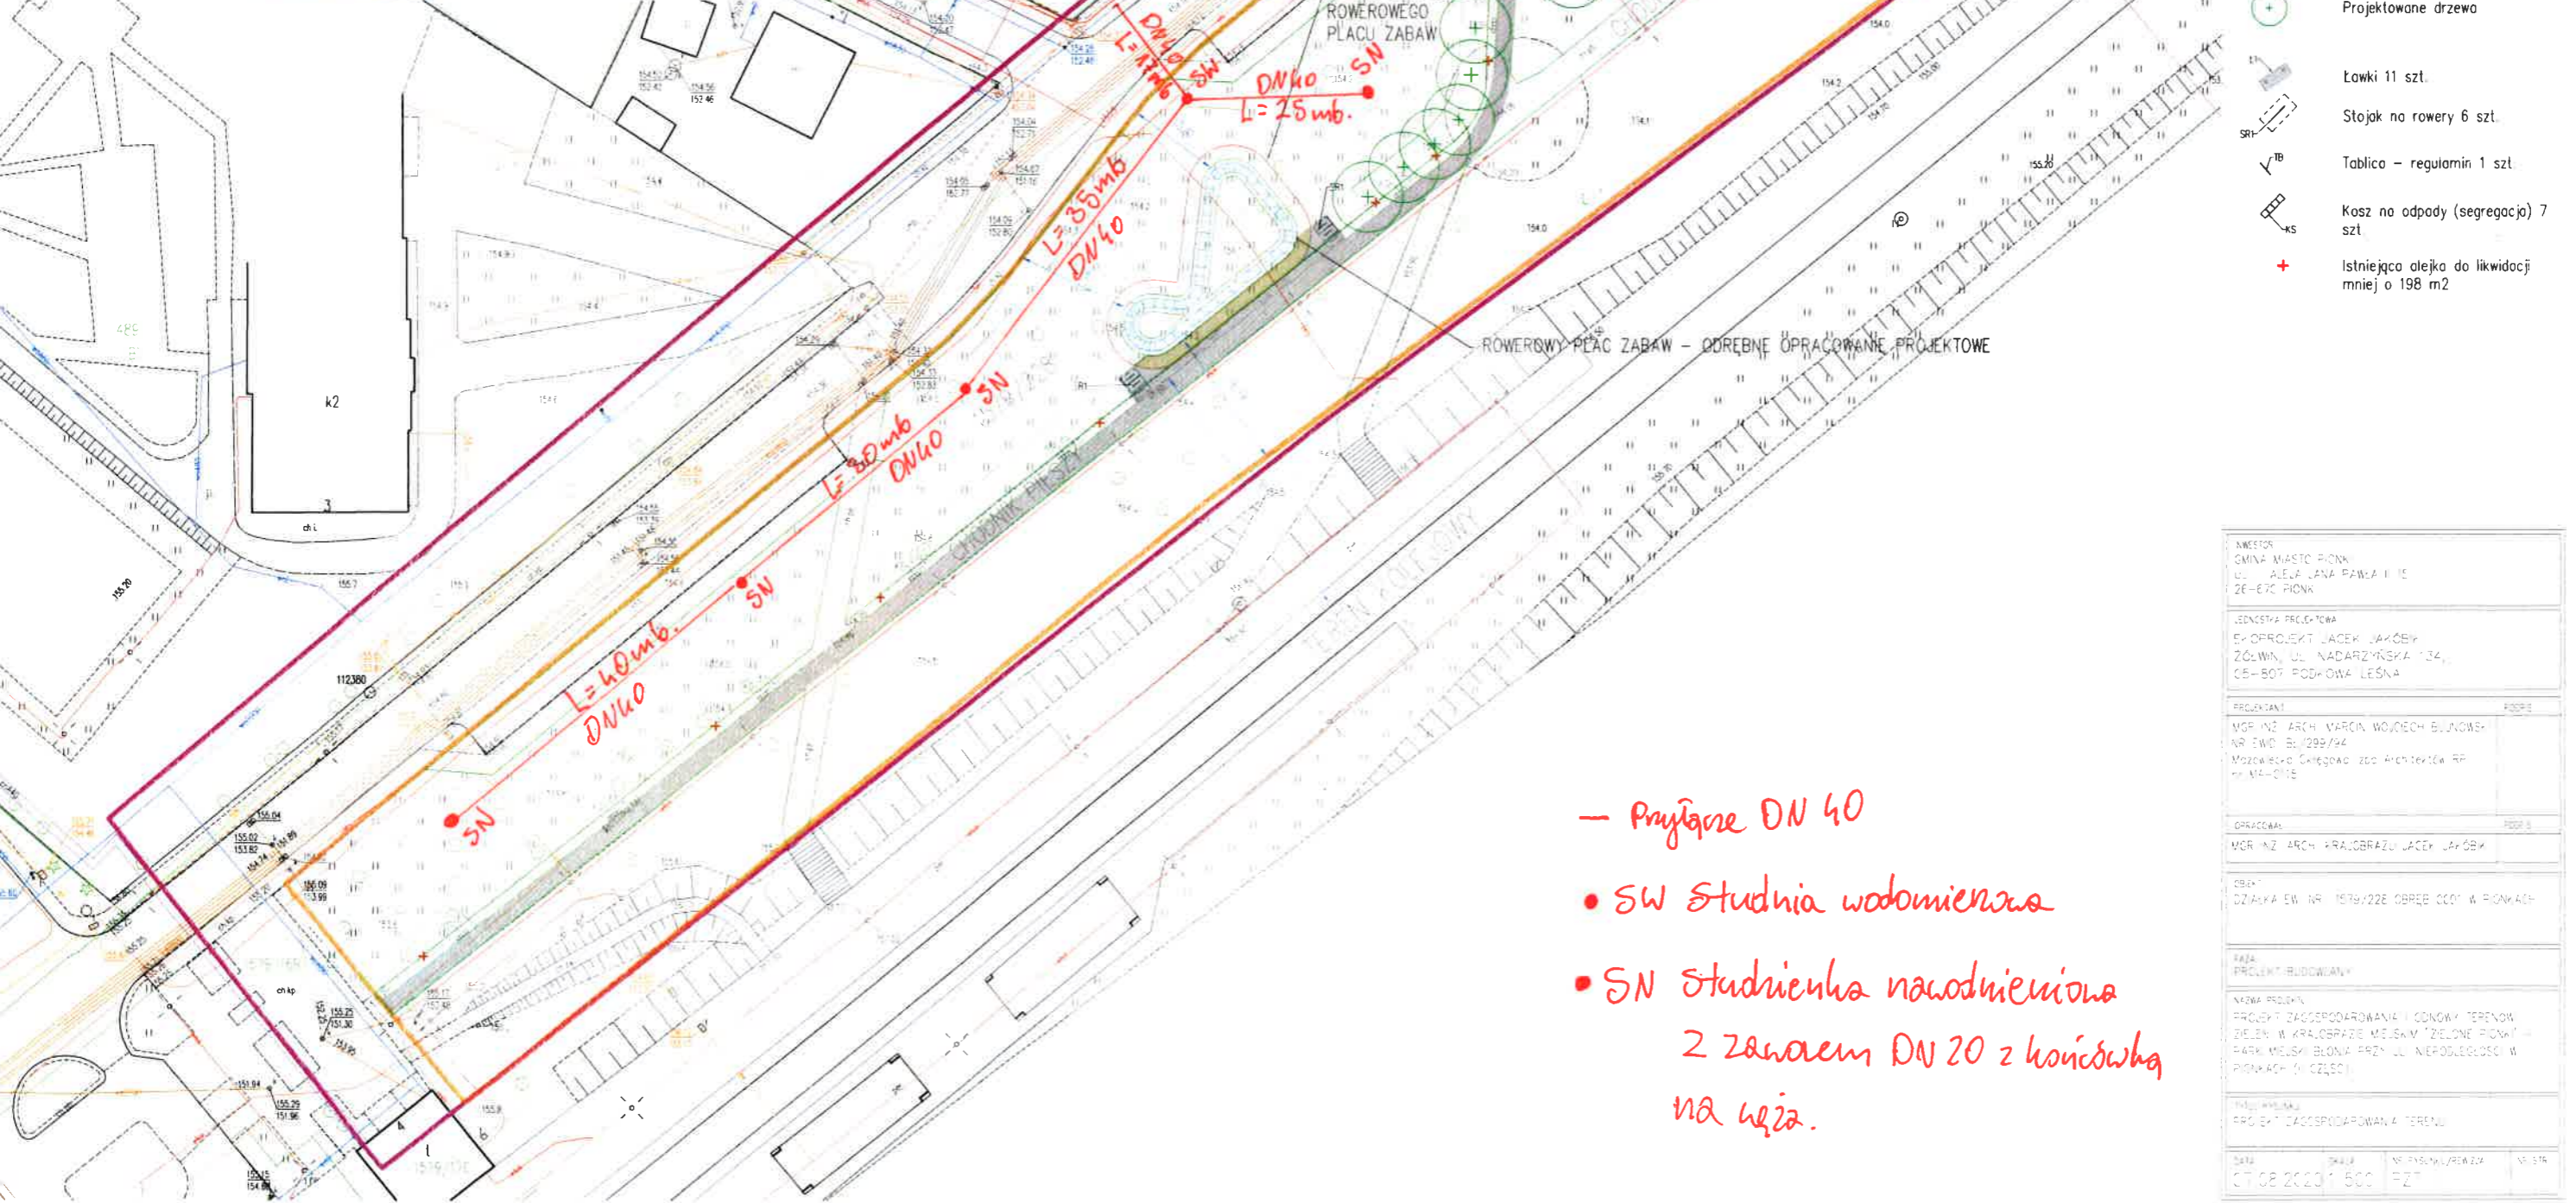

LEGENDA	
	Granice działek ewidencyjnych = zakres opracowania
	Układ komunikacji istniejący
	Projektowana alejka mineralno-żywiczna (427 m2)
	Projektowana nawierzchnia z kruszywa naturalnego/tamanego frakcja 0-16 mm (37 m2).
	Ilość obrzeży 100x30x8 - 204 mb
	Projektowane krzewy - 992 m2
	Projektowany trawnik (wymiana) - 5216 m2
	Projektowane drzewa
	Lawki 11 szt.
	Stojak na rowery 6 szt.
	Tablica - regulamin 1 szt.
	Kosz na odpady (segregacja) 7 szt.
	Istniejąca alejka do likwidacji mniej o 198 m2

- Przyjęte DN 40
- SW Studnia wodomierzowa
- SN Studnia nawodnienia z zaworem DN 20 z końcówką na węź.

TYTUŁ PROJEKT BUDOWLANI	
DATA 07.08.2020	SCALE 1:500