

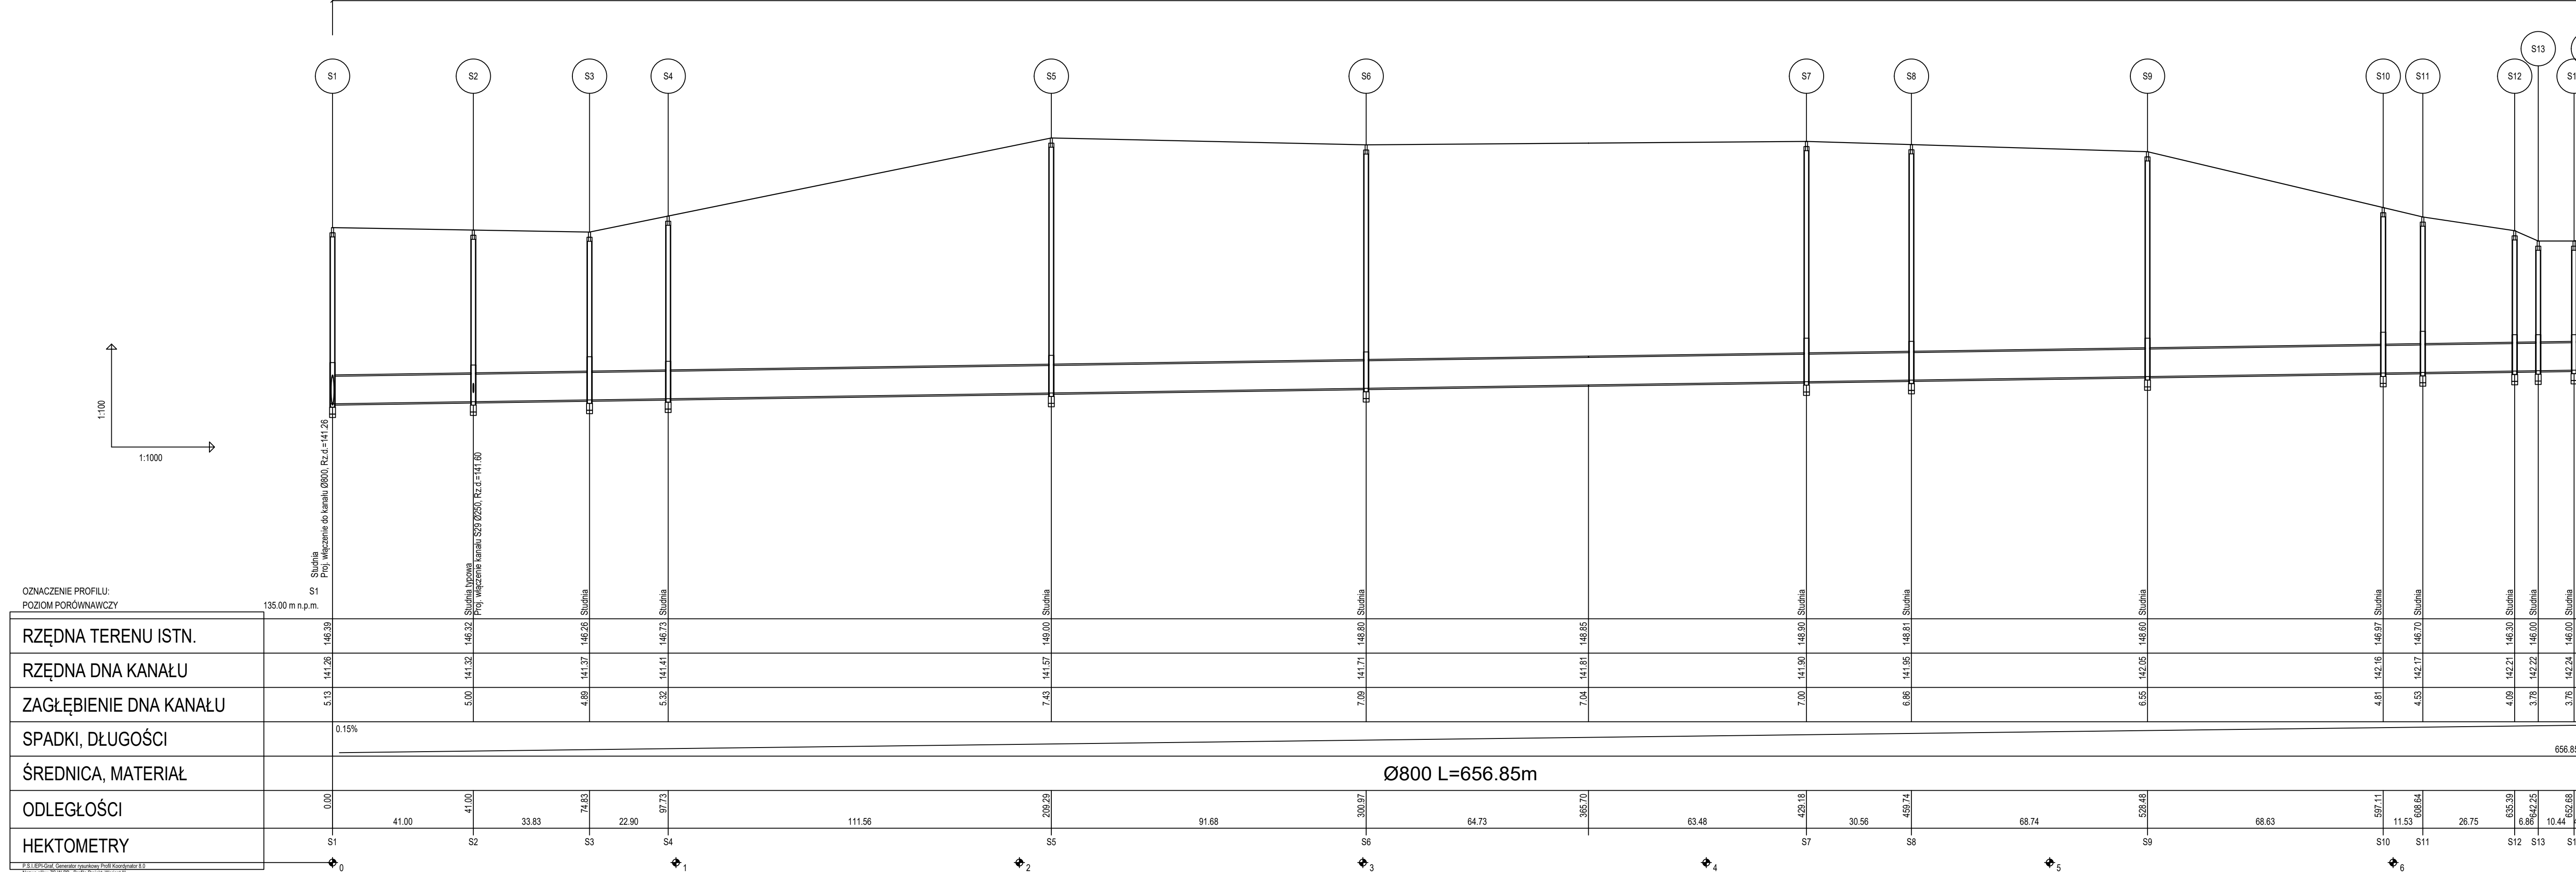


BUDOWA KANALIZACJI

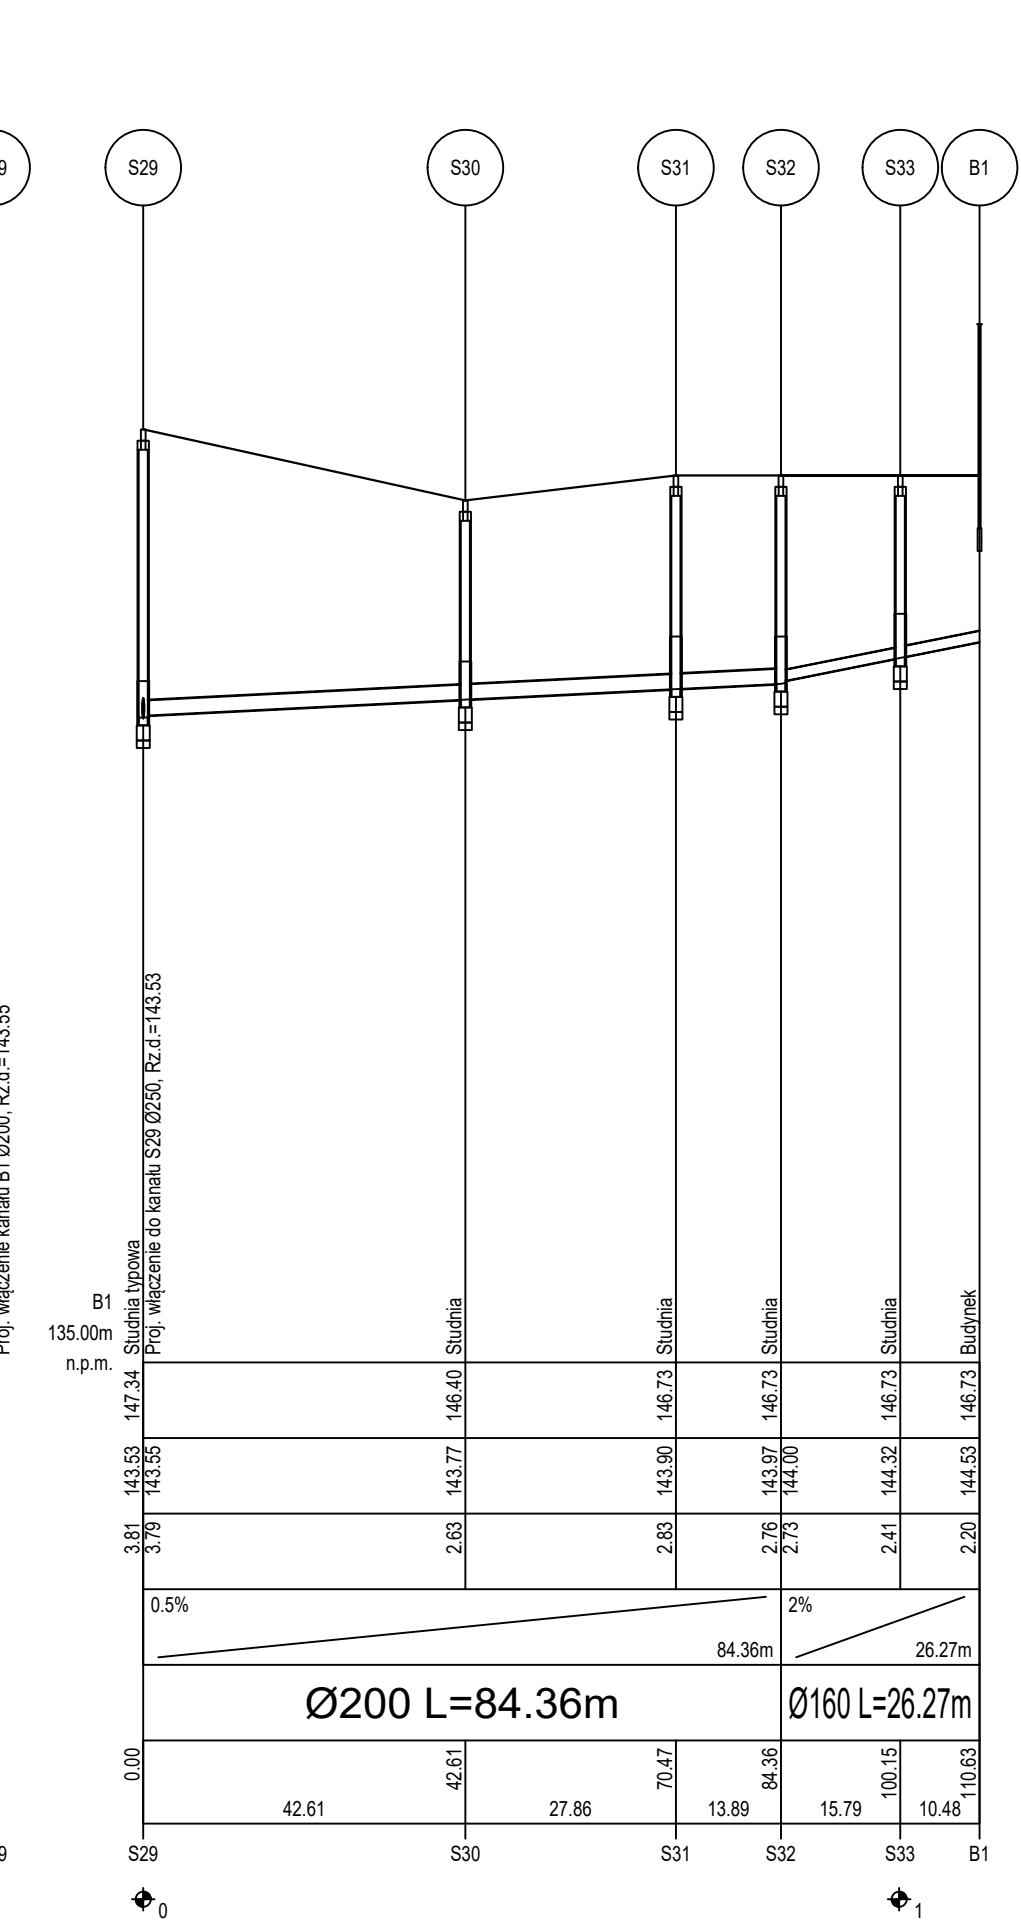

BUDOWA KANALIZACJI

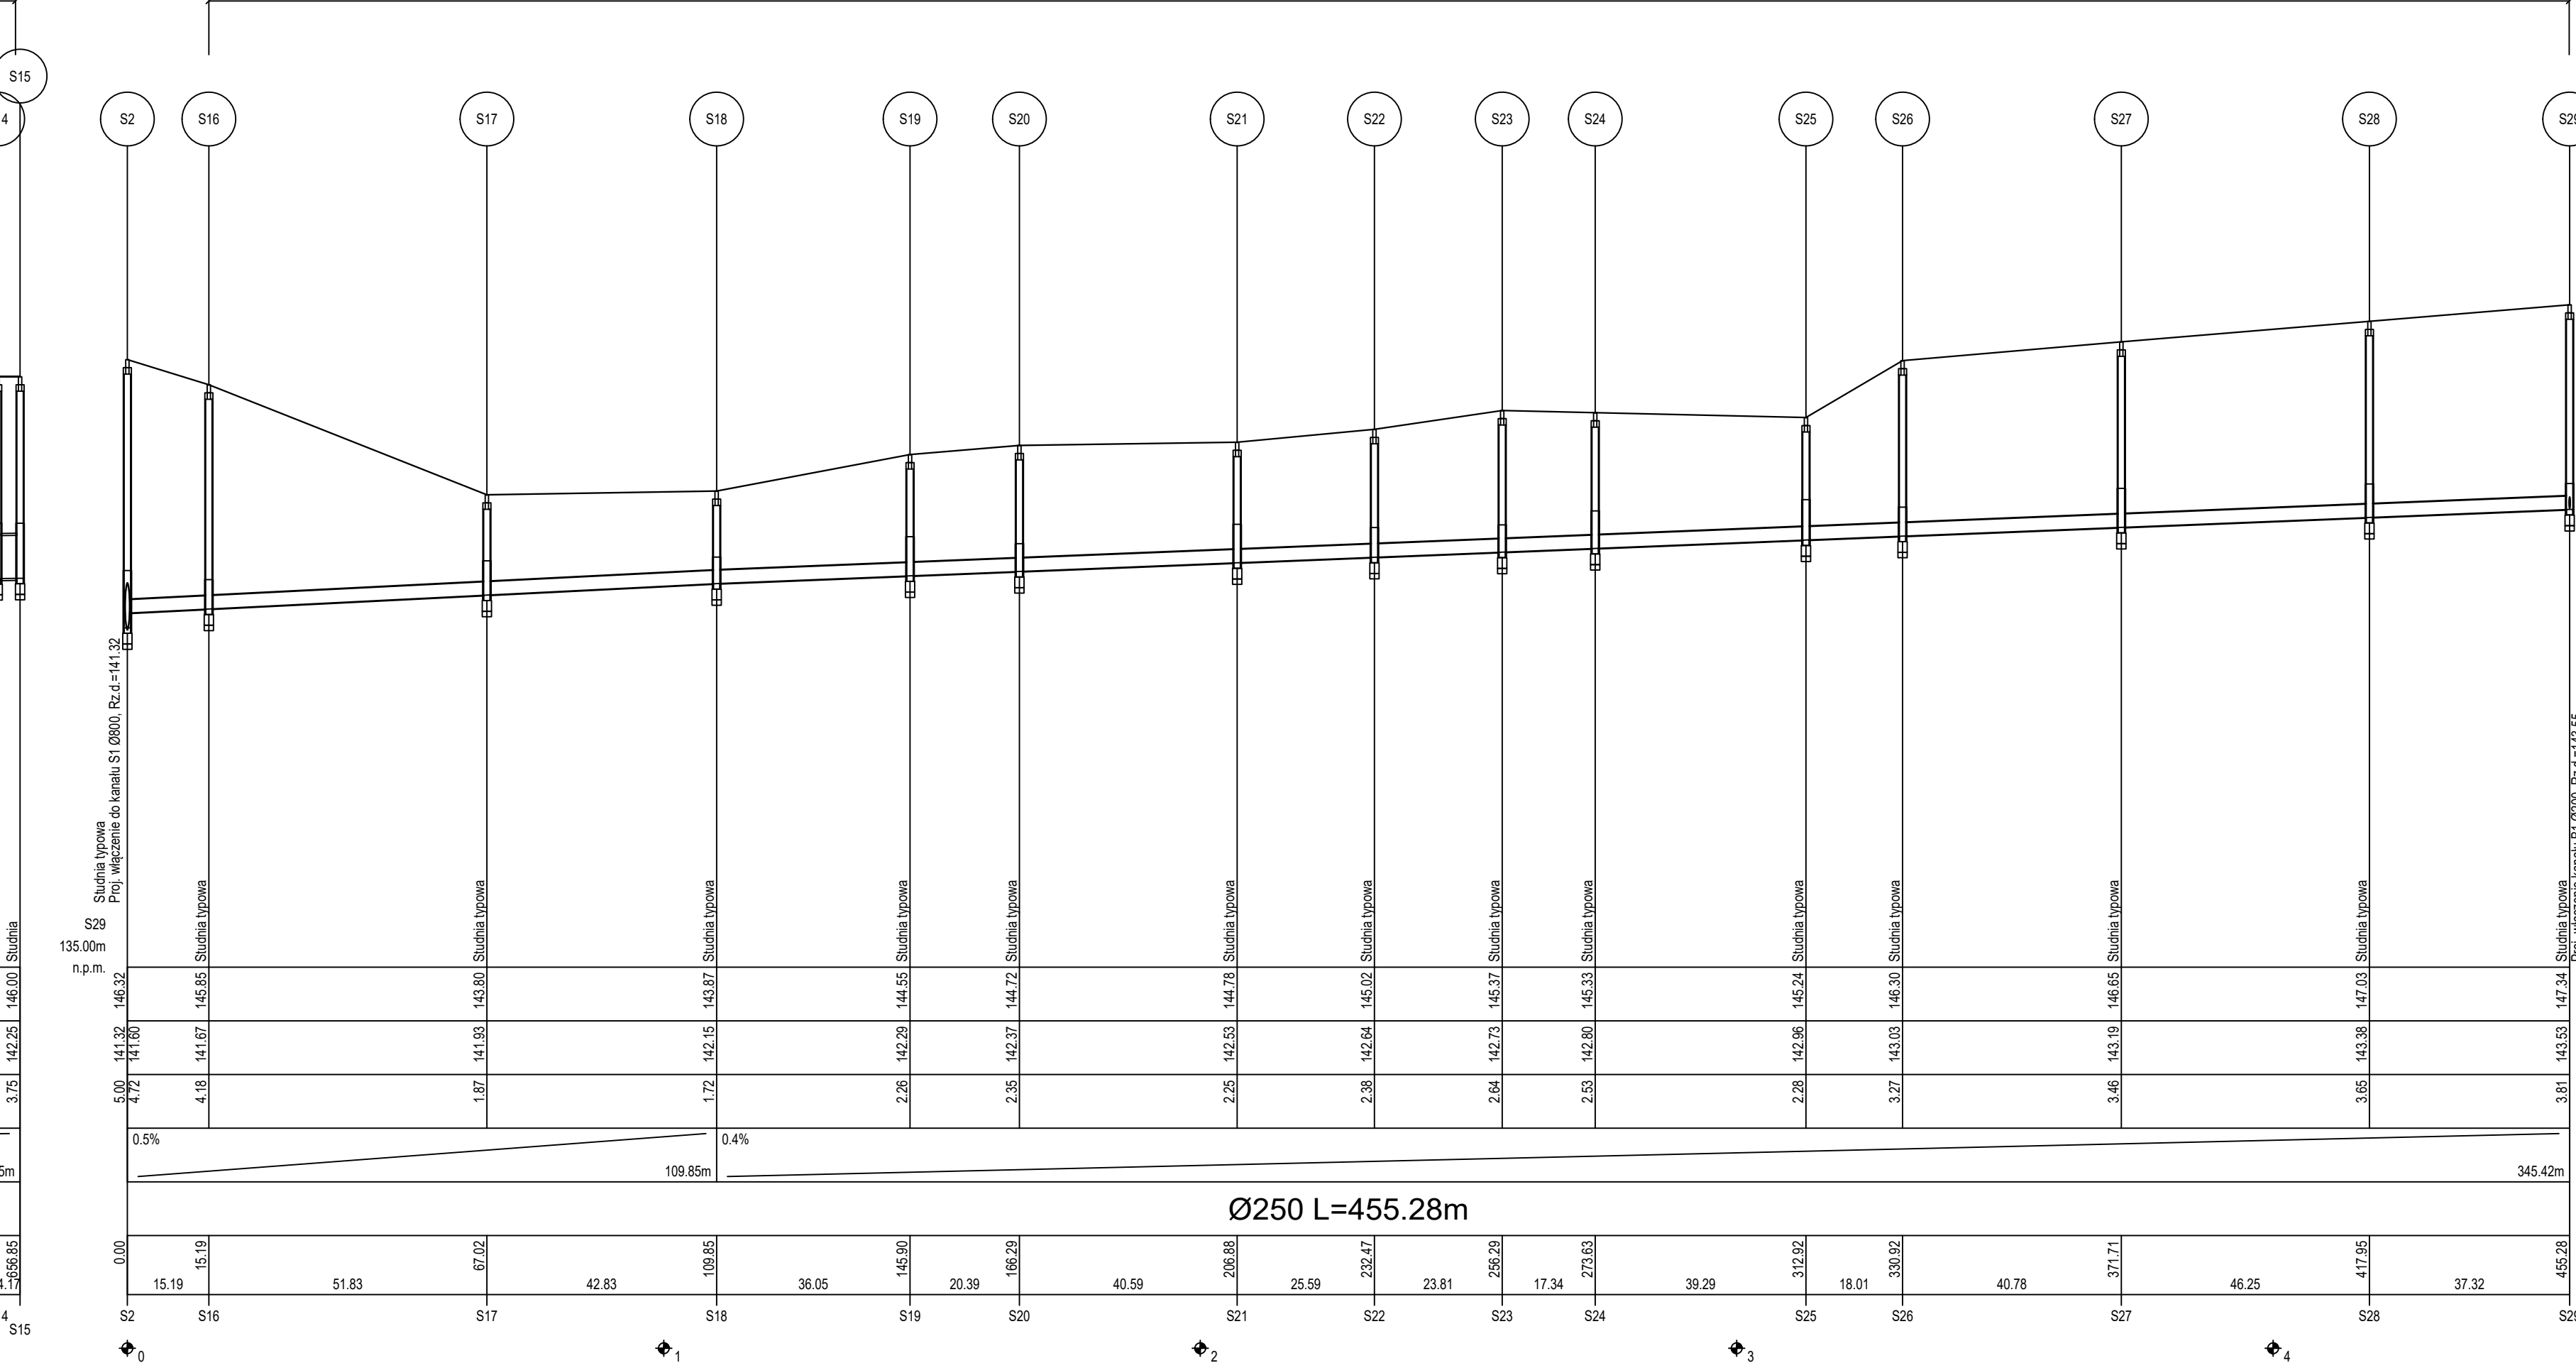

BIURO PROJEKTOWE

SUB PROJEKT Sp. z o.o.
ul. Tytuś Chałubińskiego 9/20
02-004 Warszawa

INWESTOR

Przedsiębiorstwo Wodno Kanalizacyjno
Ciepłownicze w Pionkach Sp. z o.o.
ul. Zakładowa 7
26-670 Pionki

Nazwa zadania:

Opracowanie koncepcji przesyłu ścieków z części miasta Pionki do
Główniej Przepompowni Ścieków

Faza:

KONCEPCJA

Tytuł rysunku:

PROFILE KANAŁÓW - WARIANT III

Opracował:

Numer upr.

Podpis:

Piotr Danaj

-

Łukasz Skarżyński

MAZ/0420/POOS/12

Data: 11.2020

Nr rys.: 2.4

Skala: 1:100/1000

Rewizja: 01