
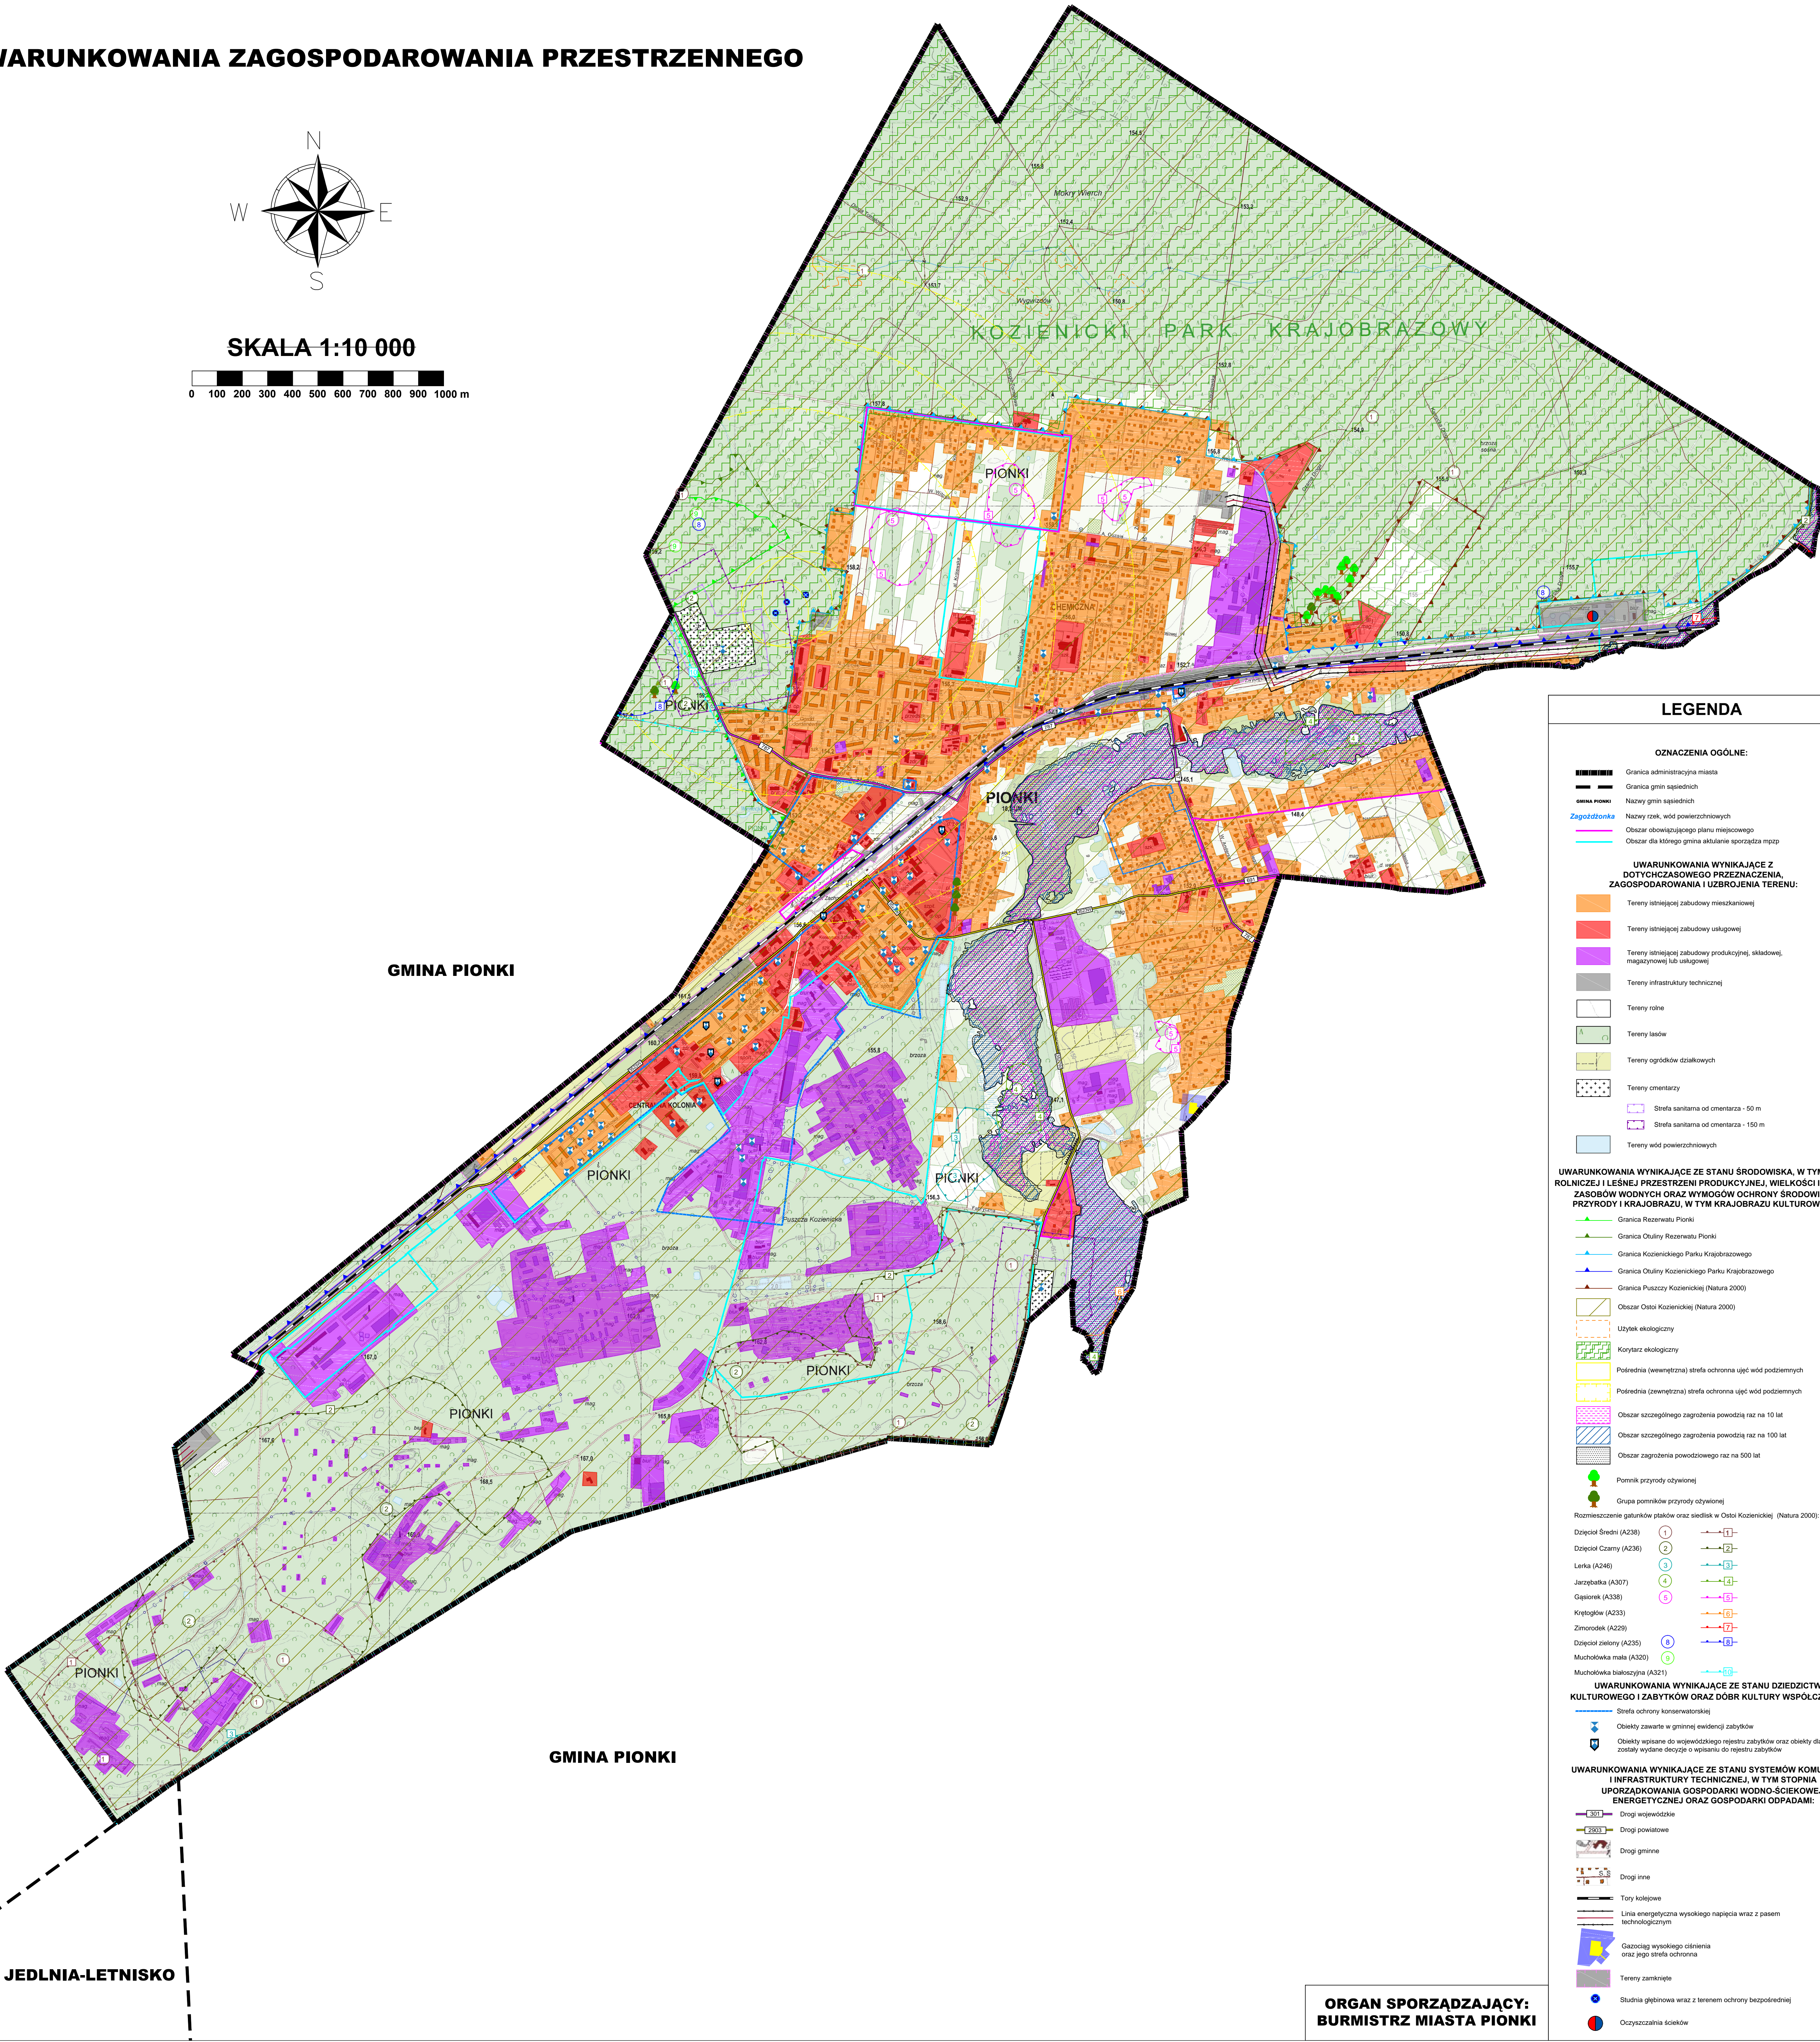


STUDIUM UWARUNKOWAŃ I KIERUNKÓW ZAGOSPODAROWANIA PRZESTRZENNEGO MIASTA PIONKI

UWARUNKOWANIA ZAGOSPODAROWANIA PRZESTRZENNEGO

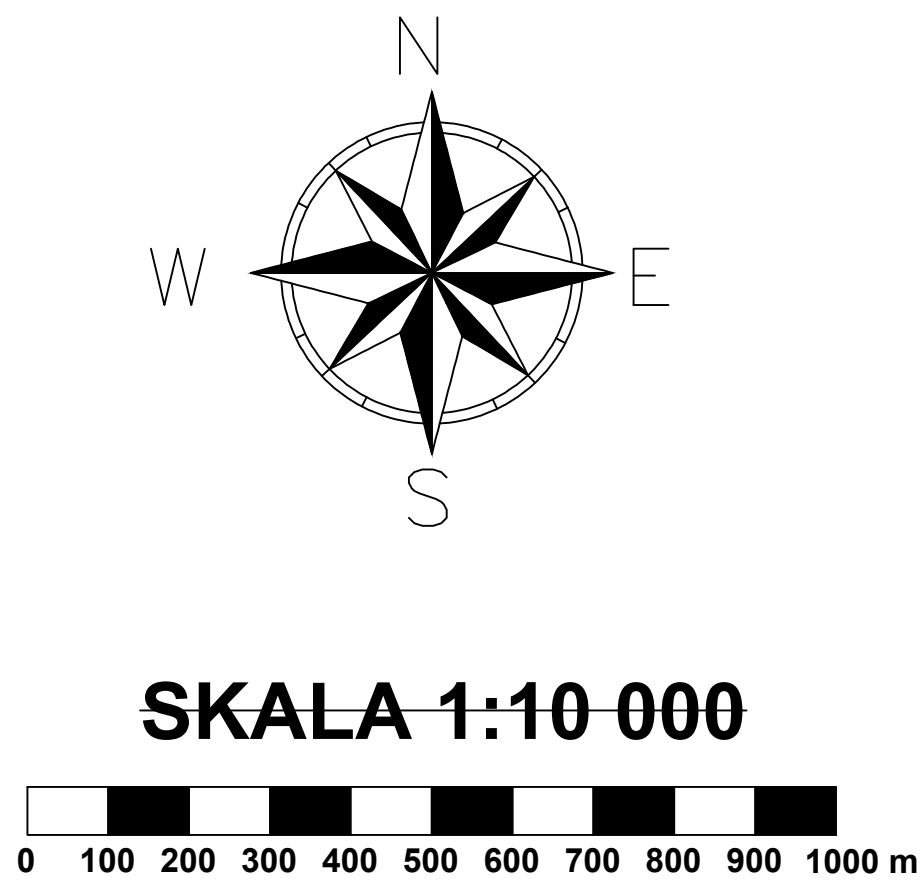

LEGENDA

OZNACZENIA OGÓLNE:

- Graniczka administracyjna miasta
- Graniczka gmin sąsiadnich
- Nazwy gmin sąsiadnich
- Nazwy rzek, wód powierzchniowych
- Obszar obowiązującego planu miejscowego
- Obszar dla którego gmina akłanuje sporządza mpp

UWARUNKOWANIA WYNIKAJĄCE Z DOTYCHCZASOWEGO PRZEZNACZENIA, ZAGOSPODAROWANIA I UZBROJENIA TERENU:

- Tereny istniejącej zabudowy mieszkaniowej
- Tereny istniejącej zabudowy usługowej
- Tereny istniejącej zabudowy produkcyjnej, składowej, magazynowej lub usługowej
- Tereny infrastruktury technicznej
- Tereny rolne
- Tereny lasów
- Tereny ogrodników działkowych
- Tereny oświaty
- Siećka sanitarna od oświaty - 50 m
- Siećka sanitarna od oświaty - 150 m
- Tereny wód powierzchniowych

UWARUNKOWANIA WYNIKAJĄCE ZE STANU ŚRODOWISKA, W TYM STANU ROLNICZEJ I LEŚNEJ PRZESTRZENI PRODUKCYJNEJ, WIELKOŚCI I JAKOŚCI ZASOBÓW WODNYCH ORAZ WYMÓGÓW OCHRONY ŚRODOWISKA, PRZYRODY I KRAJOBRAZU, W TYM KRAJOBRAZU KULTUROWE:

- Graniczka Rezerwatu Pionki
- Graniczka Ochrony Rezerwatu Pionki
- Graniczka Kozienickiego Parku Krajobrazowego
- Graniczka Ochrony Kozienickiego Parku Krajobrazowego
- Graniczka Puszczy Kozienickiej (Natura 2000)
- Obszar Ochrony Kozienickiej (Natura 2000)
- Użytek ekologiczny
- Korytarz ekologiczny
- Północna (wewnętrzna) siećka ochronna ujęć wód podziemnych
- Północna (zewnętrzna) siećka ochronna ujęć wód podziemnych
- Obszar szczególnego zagrożenia powodzią raz na 10 lat
- Obszar szczególnego zagrożenia powodzią raz na 100 lat
- Obszar zagrożenia powodziowego raz na 500 lat
- Pomnik przyrody ożywionej
- Grupa pomników przyrody ożywionej
- Rozmieszczenie gatunków ptaków oraz siedlak w Osto Kozienickiej (Natura 2000)
- Dzięciol Średni (A238)
- Dzięciol Czarny (A236)
- Lerka (A246)
- Jarząbka (A307)
- Gąsiorek (A338)
- Kręgołówek (A233)
- Zimorodak (A229)
- Dzięciol zielony (A235)
- Mucholówka mała (A300)
- Mucholówka białoczysta (A321)

UWARUNKOWANIA WYNIKAJĄCE ZE STANU DZIEDZICTWA KULTUROWEGO I ZABYTKÓW ORAZ DÓBR KULTURY WSPÓŁCZESNEJ:

- Siećka ochrony konserwatorskiej
- Obiekty zawarte w gminnej ewidencji zabytków
- Obiekty wpisane do wojewódzkiego rejestru zabytków oraz obiekty dla których została wydana decyzja o wpisaniu do rejestru zabytków

UWARUNKOWANIA WYNIKAJĄCE ZE STANU SYSTEMÓW KOMUNIKACJI I INFRASTRUKTURY TECHNICZNEJ, W TYM STOPNIA UPORZĄDKOWANIA GOSPODARKI WODNO-ŚCIEKOWEJ, ENERGETYCZNEJ ORAZ GOSPODARKI ODPADAMI:

- 300 Drogi wojewódzkie
- 200 Drogi powiatowe
- 100 Drogi gminne
- Drogi inne
- Tory kolejowe
- Linia energetyczna wysokiego napięcia wraz z pasem technologicznym
- Gazociąg wysokiego ciśnienia oraz jego siećka ochronna
- Tereny zamknięte
- Stacja głębinowa wraz z terenem ochrony bezpośredniej
- Oczyszczalnia ścieków

ORGAN SPORZADZAJĄCY:
BURMISTRZ MIASTA PIONKI