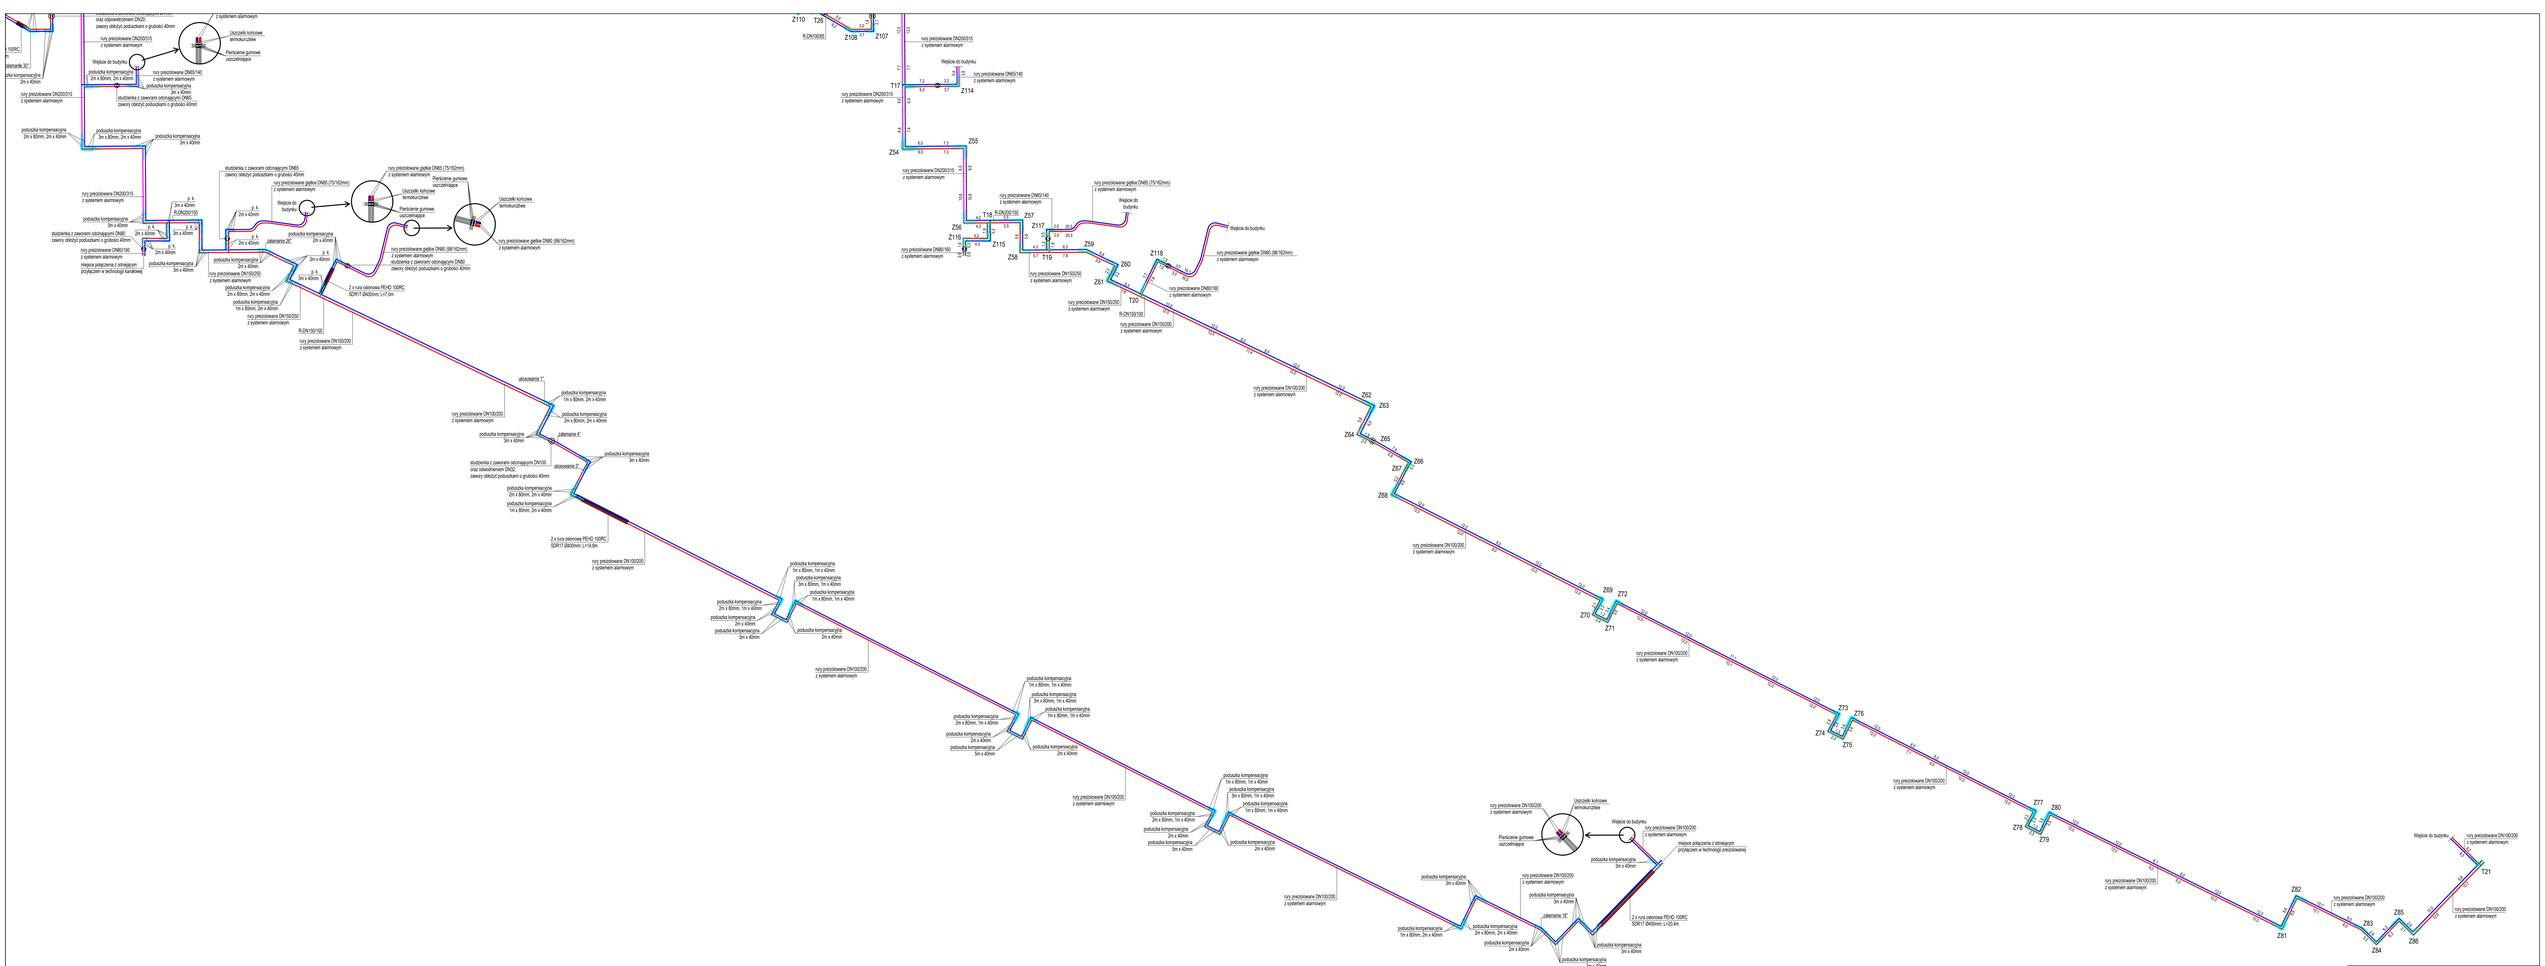
Z110
T26
Z108
Z107
T17
Z114
Z55
Z54
Z56
Z116
Z115
T18
Z57
Z117
T19
Z58
Z59
Z60
Z61
Z118
T20
Z62
Z63
Z64
Z65
Z66
Z67
Z68
Z69
Z72
Z70
Z71
Z73
Z74
Z76
Z75
Z77
Z80
Z78
Z79
Z85
Z86
T21
rury prezolowane DN100/200 z systemem alarmowym
rury prezolowane DN200/315 z systemem alarmowym
rury prezolowane DN65/140 z systemem alarmowym
rury prezolowane DN65/160 z systemem alarmowym
rury prezolowane DN150/250 z systemem alarmowym
rury prezolowane gietkie DN65 (75/182mm) z systemem alarmowym
rury prezolowane gietkie DN80 (88/182mm) z systemem alarmowym
Uszczelki końcowe termokurczliwe
Pierścienie gumowe uszczelniające
Wejście do budynku
podpórka kompensacyjna 3m x 40mm
podpórka kompensacyjna 2m x 40mm
podpórka kompensacyjna 1m x 80mm, 1m x 40mm
podpórka kompensacyjna 2m x 80mm, 1m x 40mm
podpórka kompensacyjna 3m x 80mm, 1m x 40mm
podpórka kompensacyjna 1m x 80mm, 2m x 40mm
podpórka kompensacyjna 2m x 80mm, 2m x 40mm
podpórka kompensacyjna 3m x 80mm, 2m x 40mm
