Jednostka projektowa

ZALEWSKI


tel. (48) 664 56 66, NIP 797 185 05 26

INWESTOR
Przedsiębiorstwo Wodno Kanalizacyjno Ciepłownicze
ul. Zakładowa 7, 26-670 Pionki

OBIEKT
Budowa i przebudowa sieci ciepłowniczej wraz z przyłączami
w Pionkach dz. 2 o.o.
ul. Zakładowa 7, 26-670 Pionki

dla kotłowni gazowej przy ul. Sienkiewicza 40
dz. nr ew.: 113/1, 116/1, 123/6, 123/2, 126/12, 127, 128/1, 2/72, 2/66, 2/14
(mg Pionki pozostałe) 27/1, 129/2, 182/24, 182/26, 147/34, 147/35,
147/53, 303/1, 318/1, 321, 148/1, 328/3, 147/65, 147/622, 147/610, 152/4/6,
97/46, 126/5, 147/2/2
422, 419/2, 326, 329/1, 330/2, 154/1, 319, 161/6/2, 153/3, 132/1, 136/1, 133,
obręb 0001 Pionki, jedn. ew. 142501_1 Pionki Miasto

TREŚĆ RYSUNKU
Plan zagospodarowania terenu (odc. ul. Mickiewicza - ul. Szpitalna) cz 4

IMIĘ I NAZWISKO	PODPIS	BRANŻA	SANITARNA
PROJEKTANT mgr inż. Przemysław Zalewski nr upr. MAZ/0247/POOS/11 spec. instalacyjna		DATA	06.2021
OPRACOWAŁ mgr inż. Beata Góz nr upr. MAZ/0970/POBS/19 spec. instalacyjna		SKALA	1:500
SPRAWDZIŁ		REW. NR	S-PZT-07

MAPA DO CELÓW PROJEKTOWYCH
OBIEKTU LINIOWEGO

Skala 1 : 500
Sekcje : 7, 156.24.05.1.3, 7, 156.24.05.1.4

Pionki ul Szpitalna
Województwo mazowieckie
Powiat radomski
Gmina Pionki
Obręb : 142502_2_0001 - MIASTO PIONKI
Ark. mapy nr 11 Działka : **422, 147/5/6**
Id. Zgk GKN.:8642_1, 3341 .**2020**

Mapa do celów projektowych zostało wykonane
Ustalenia obejmują zakres określony
Ustalenia wysokościowe : Reperów nie założono
Uwaga aktualna w granicach obowiązywania
na dzień: 26.10.2020

mgr inż. Mirosław Wojtech
PRZEDSIĘBIORSTWO GEODEZYJNE
ul. M.C. Skłodowskiej 3A, 26-600 Radom
NIP: 948-100-11-46

Geodezyjna inwentaryzacja powykonawcza
Z UP STAROSTY
STAROSTA RADOMSKI
15.03.2021
2020-12-01

LEGENDA:
- PROJEKTOWANA SIEĆ CIEPŁOWNICZA ZASILANIE/POWRÓT PO NOWEJ TRASIE
- PROJEKTOWANA SIEĆ CIEPŁOWNICZA ZASILANIE/POWRÓT PO STAREJ TRASIE
- DEMONTAŻ
- RUROCIĄG
- DZIAŁKI OBJĘTE OPRACOWANIEM
- STUDZIENKA Z ZAWORAMI ODCINAJĄCYMI / DOWODNIENIEM / OCIEPLENIE/TRZENIEM

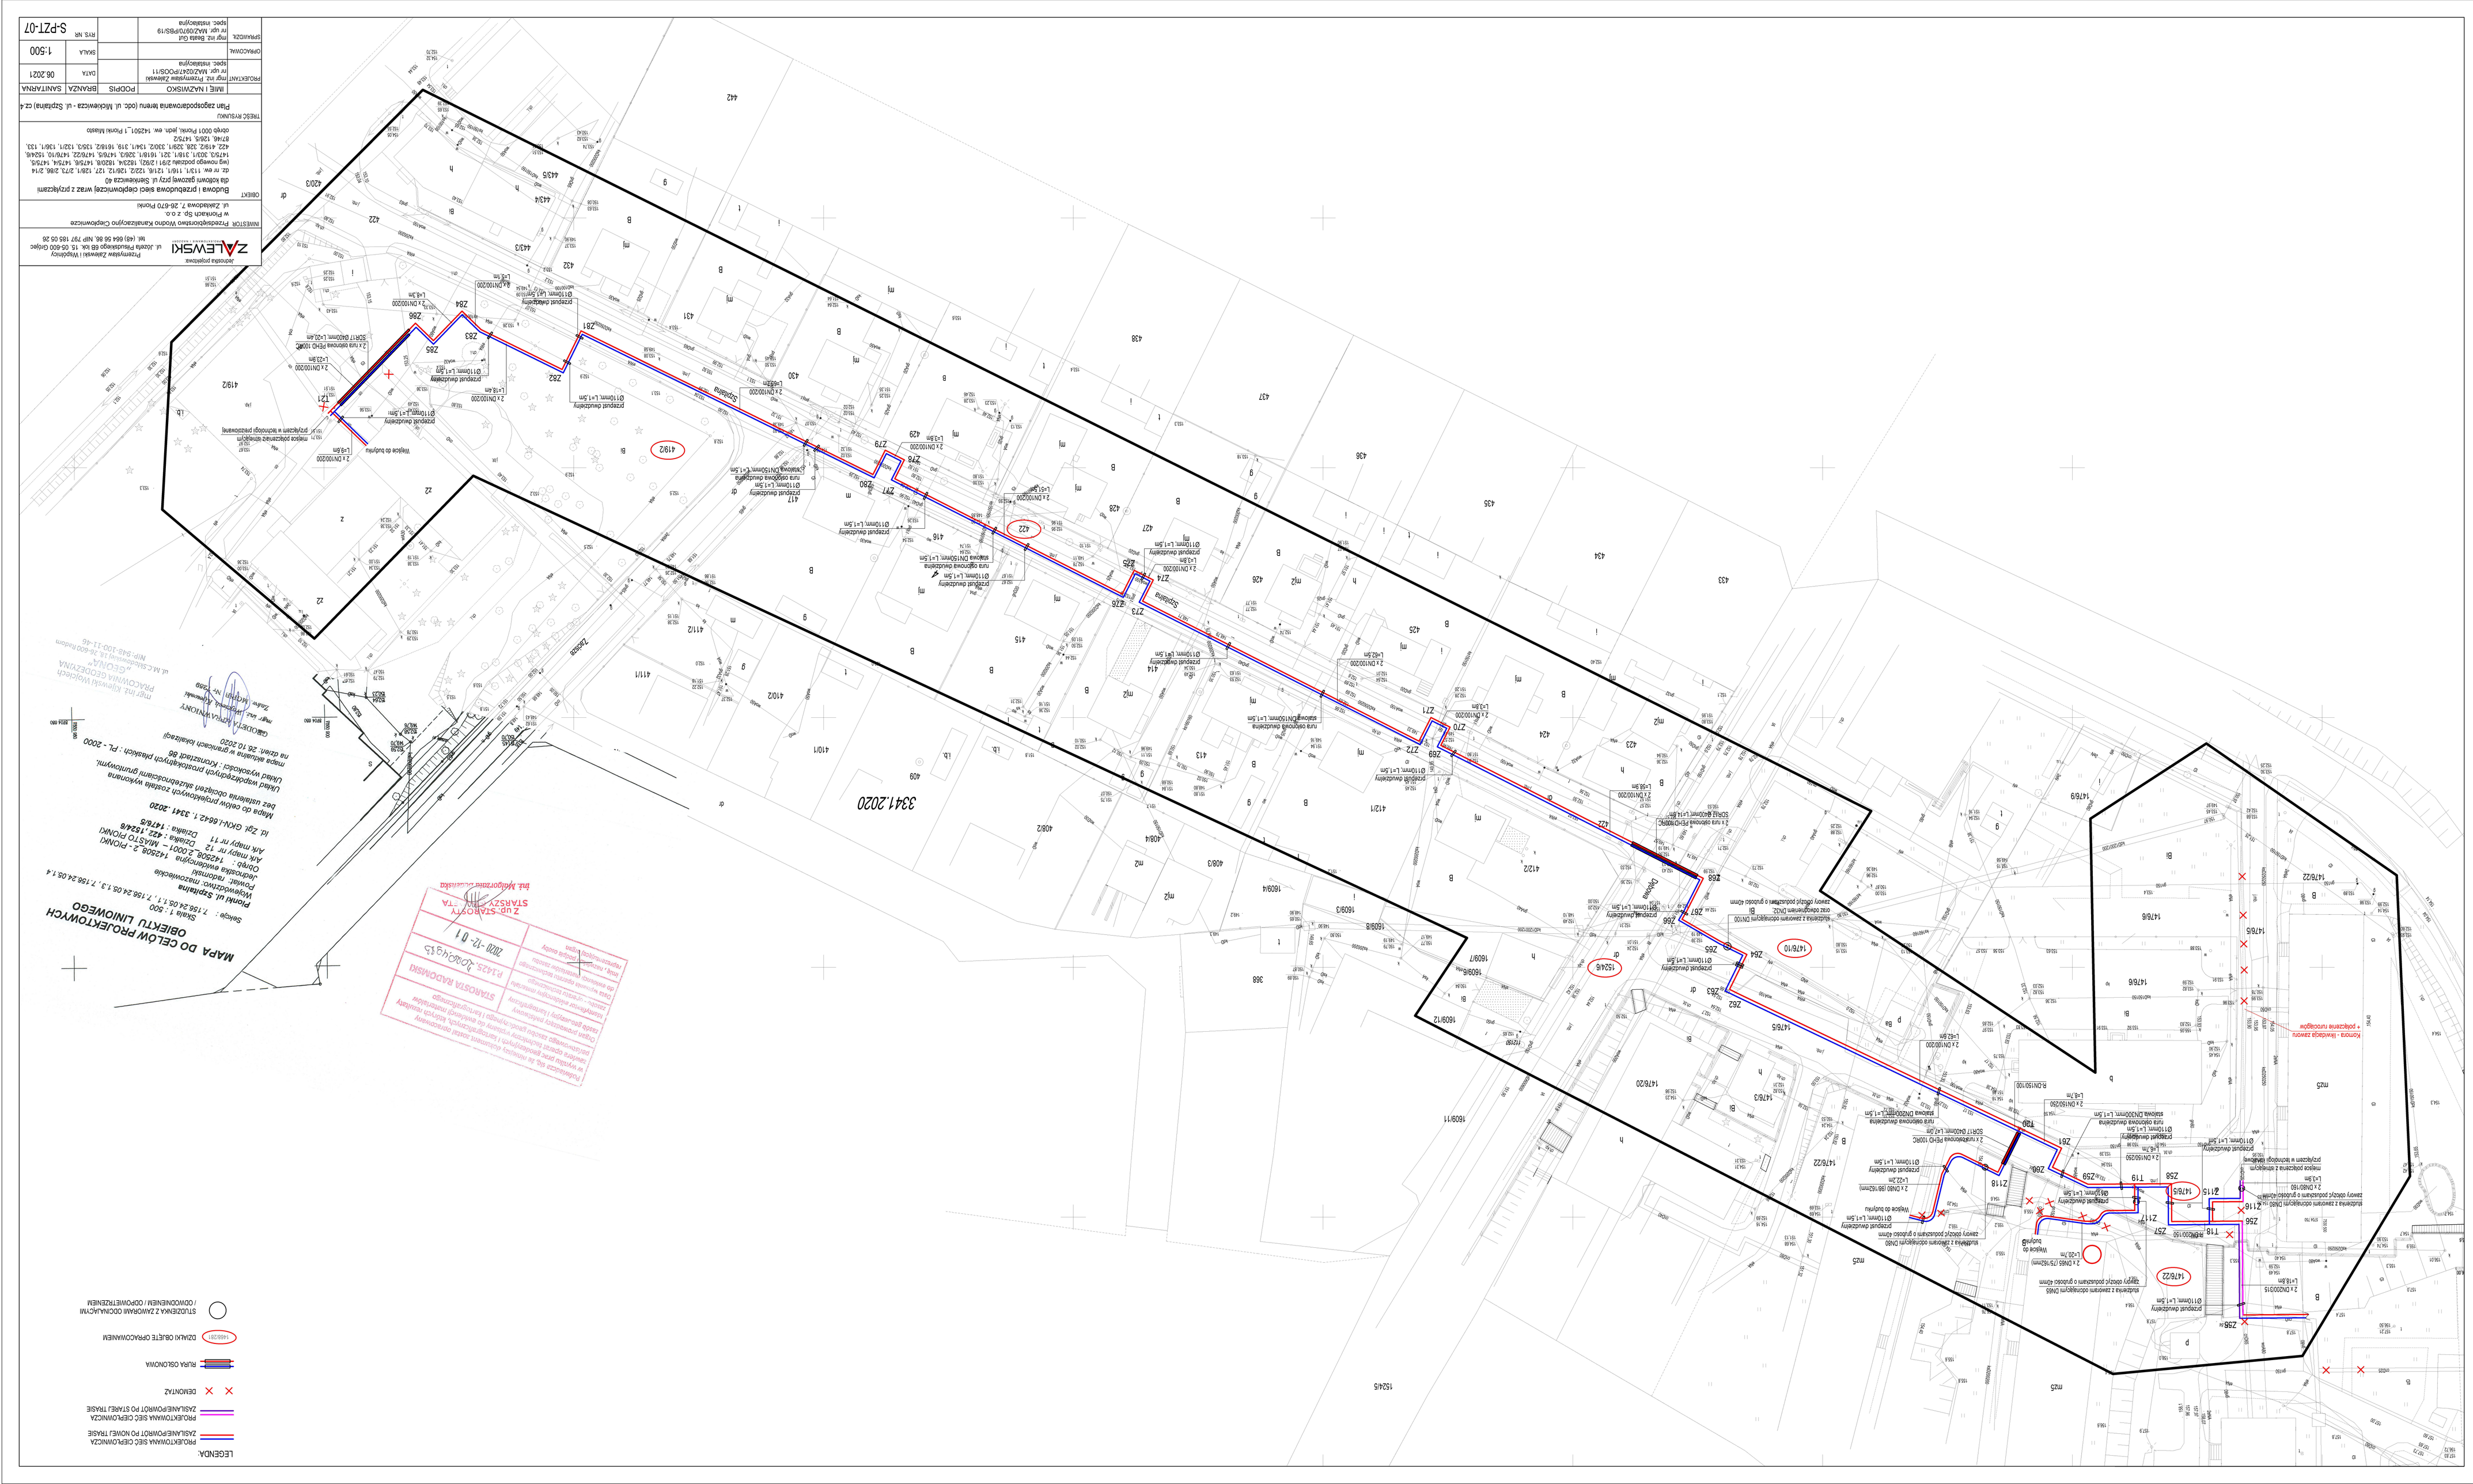
Z 2 DN100/200 L=42,6m
Z 2 DN100/200 L=18,4m
Z 2 DN100/200 L=23,8m
Z 2 DN100/200 L=18,3m
2 x rura osłonowa PEHD 100/90
2 x rura osłonowa PEHD 100/90
2 x rura osłonowa PEHD 100/90